



ZAKLADNÍ ROZMĚRY OBJEKTU

DĚLKA PŘÍSTUPOVÉ ŠTOLY V OSE CELKOVÁ	18.2 m
DĚLKA PŘÍRAŽU V BLOKU ZE STAJALIC CHODBY	1.4 m
HLOUBKA ŠACHTY	7.9 m
MAX. VÝŠKA VSTUPNÍHO OBJEKTU	4.75 m
HLOUBKA ŠACHTY PŘI RAŽBĚ	8.5 m
DĚLKA RAŽBY PŘÍSTUPOVÉ ŠTOLY V OSE	16.8 m
PODÉLNÝ SKLON PŘÍSTUPOVÉ ŠTOLY	6 ‰
PODÉLNÝ SKLON PRORAŽENÉ ČÁSTI	1 ‰

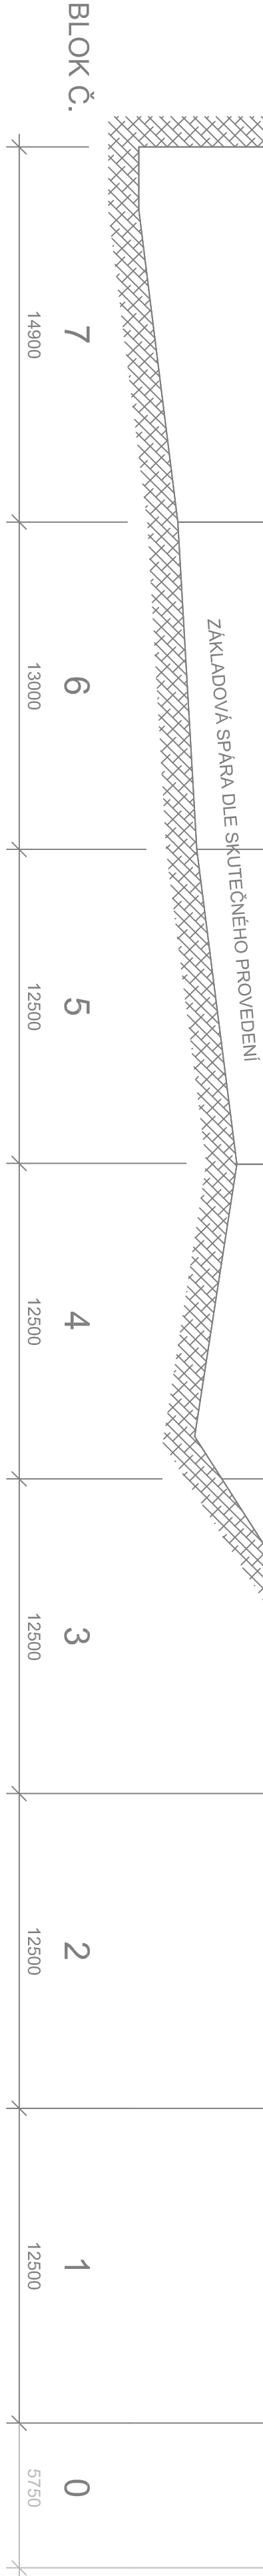

VYPRACOVATEL	KRESLIL	ZODP. PROJEKTANT	KONTROLOVAL	<div> <b>VODNÍ DÍLA - TBD</b></div>		
ING. T. RUDOLF	ING. T. RUDOLF	ING. T. KLEMEŠA	ING. D. RICHTR	VODNÍ DÍLA - TBD a.s. Hybemska 40, 110 00 Praha 1 Tel.: 221408111 Fax: 224212803 <a href="http://www.vdtbdcz.cz">www.vdtbdcz.cz</a>		
INVESTOR	Povodí Vltavy, státní podnik, Holečkova 8, 150 24 Praha 5					
MÍSTO STAVBY	VD Lipno I, k.ú. Lipno nad Vltavou					
AKCE	VD LIPNO I - LEVOBŘEŽNÍ VSTUP DO HRAZE					
OSAH	PROJEKT Č. P 2730/18			ARCHIVNÍ Č. 2018/119		
	DATUM 09 / 2018			STUPEŇ DUR		
	FORMÁT 3x A4			MĚŘITVO 1:200		
CELKOVÝ ROZVINUTÝ PODÉLNÝ ŘEZ				ČÍSLO PŘÍLOHY D.2		