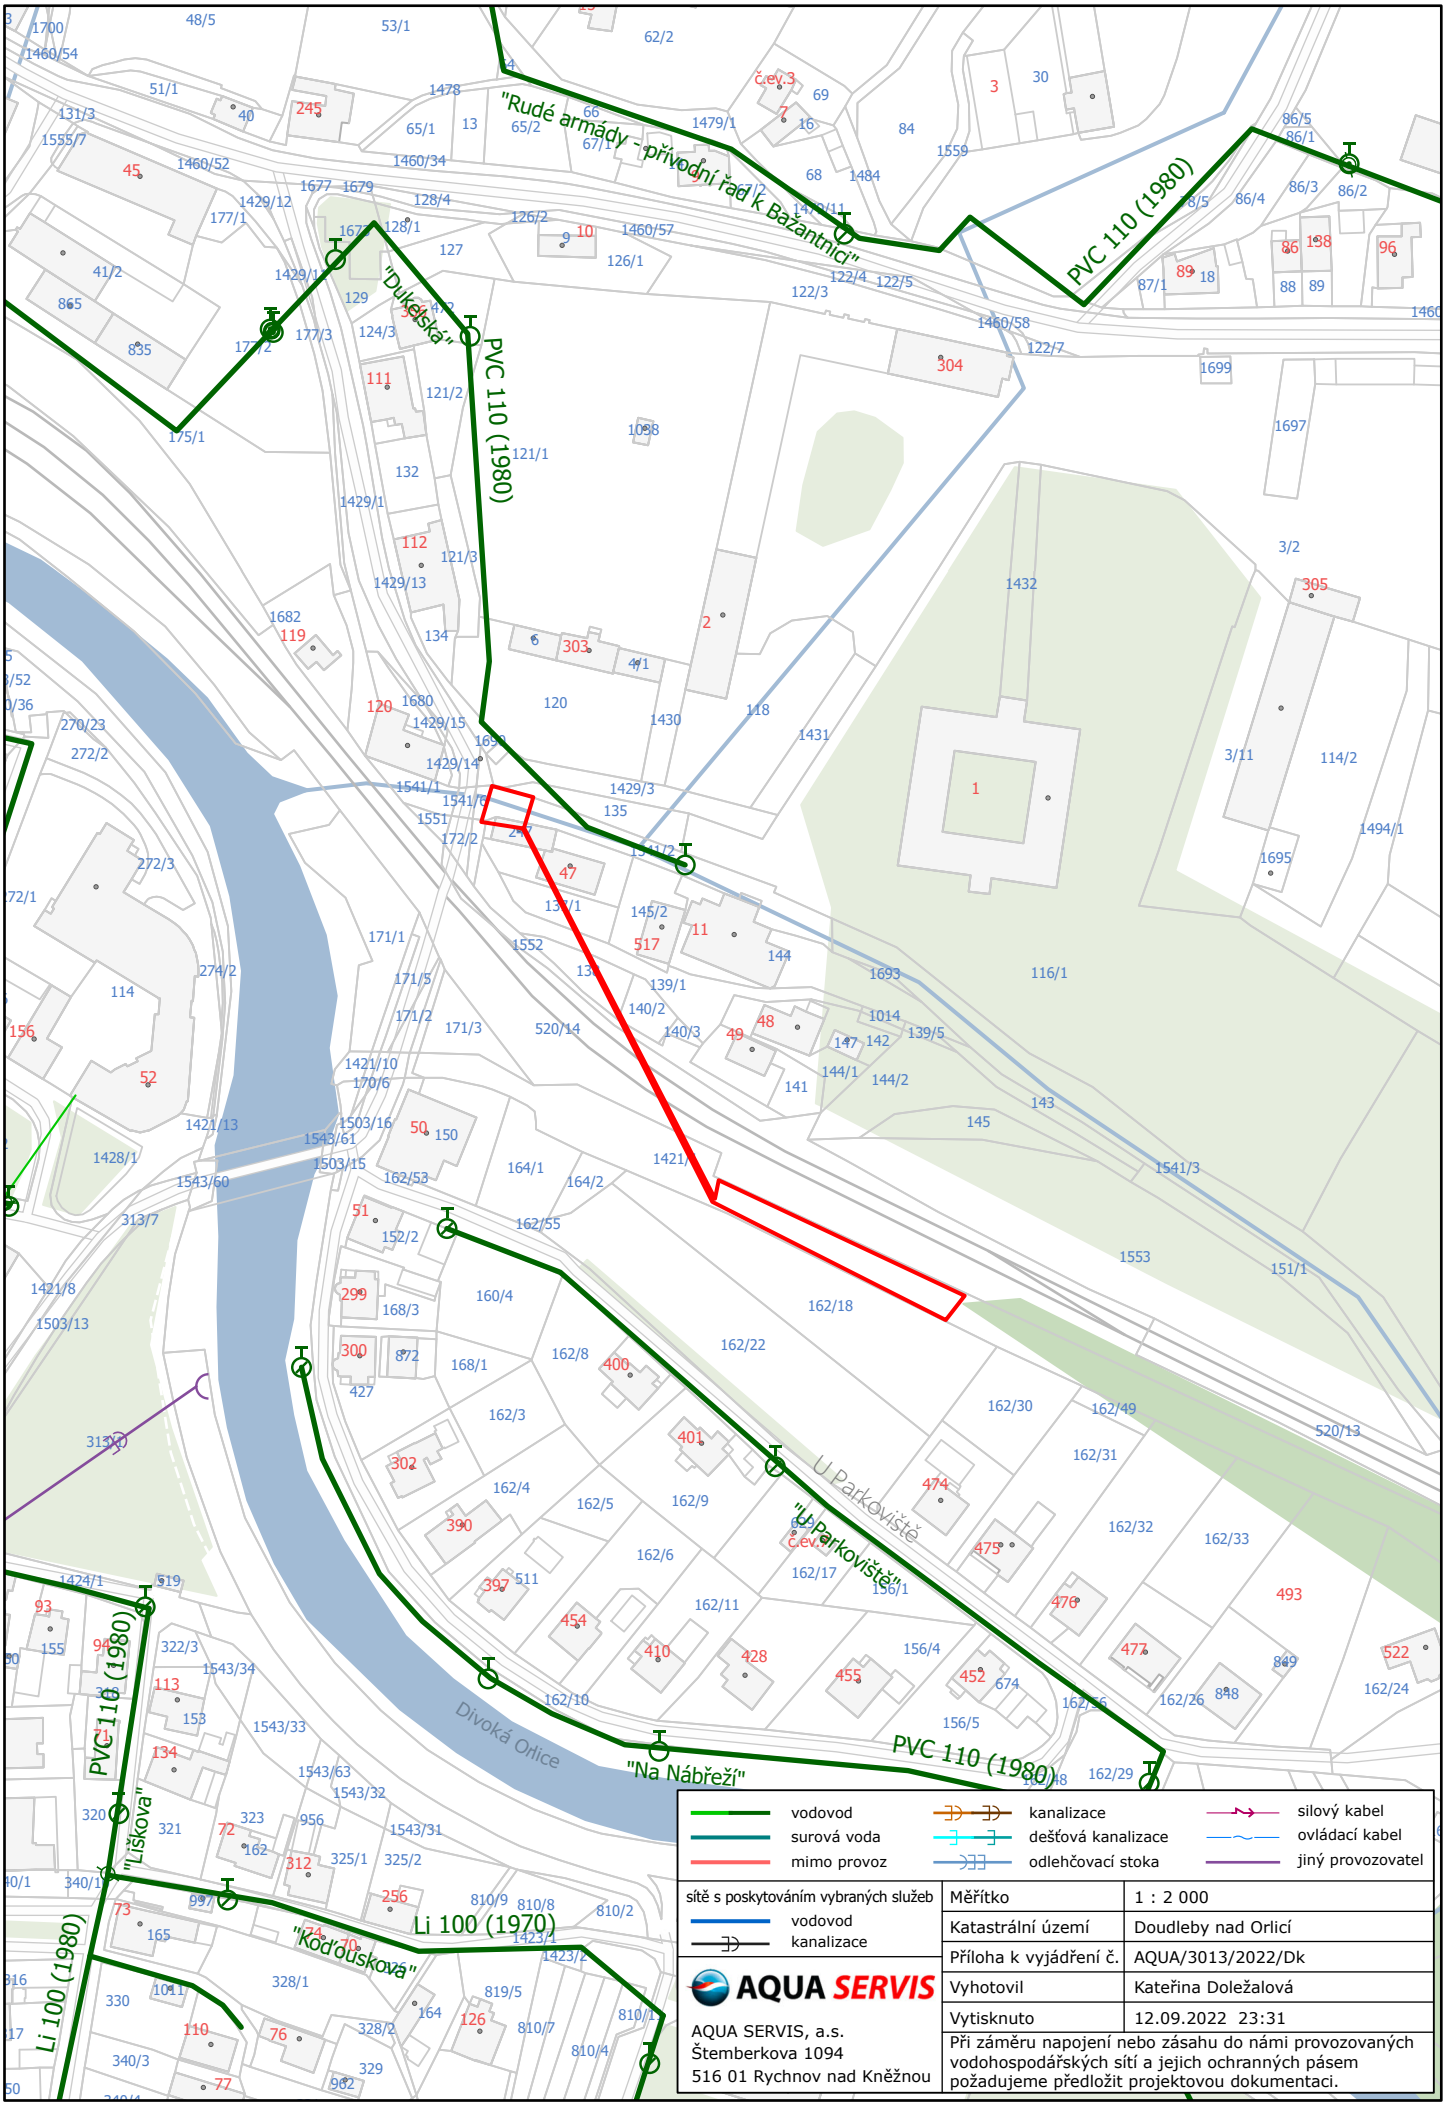
"Rudé armády - přívodní řad k Bažantnici"
PVC 110 (1980)
"Dukelská"
PVC 110 (1980)
"Lískova"
PVC 110 (1980)
Li 100 (1970)
"Kodoušková"
Li 100 (1980)
"Na Nábřeží"
PVC 110 (1980)
U Parkoviště
"U Parkoviště"
Divoká Orlice
vodovod
surová voda
mimo provoz
kanalizace
dešťová kanalizace
odlehčovací stoka
silový kabel
ovládací kabel
jiný provozovatel
sítě s poskytováním vybraných služeb
vodovod
kanalizace
AQUA SERVIS
AQUA SERVIS, a.s.
Štemberkova 1094
516 01 Rychnov nad Kněžnou
Měřítko 1 : 2 000
Katastrální území Doudleby nad Orlicí
Příloha k vyjádření č. AQUA/3013/2022/Dk
Vyhotovil Kateřina Doležalová
Vytisknuto 12.09.2022 23:31
Při záměru napojení nebo zásahu do námi provozovaných vodohospodářských sítí a jejich ochranných pásem požadujeme předložit projektovou dokumentaci.