



PŮDORYS 1.NP

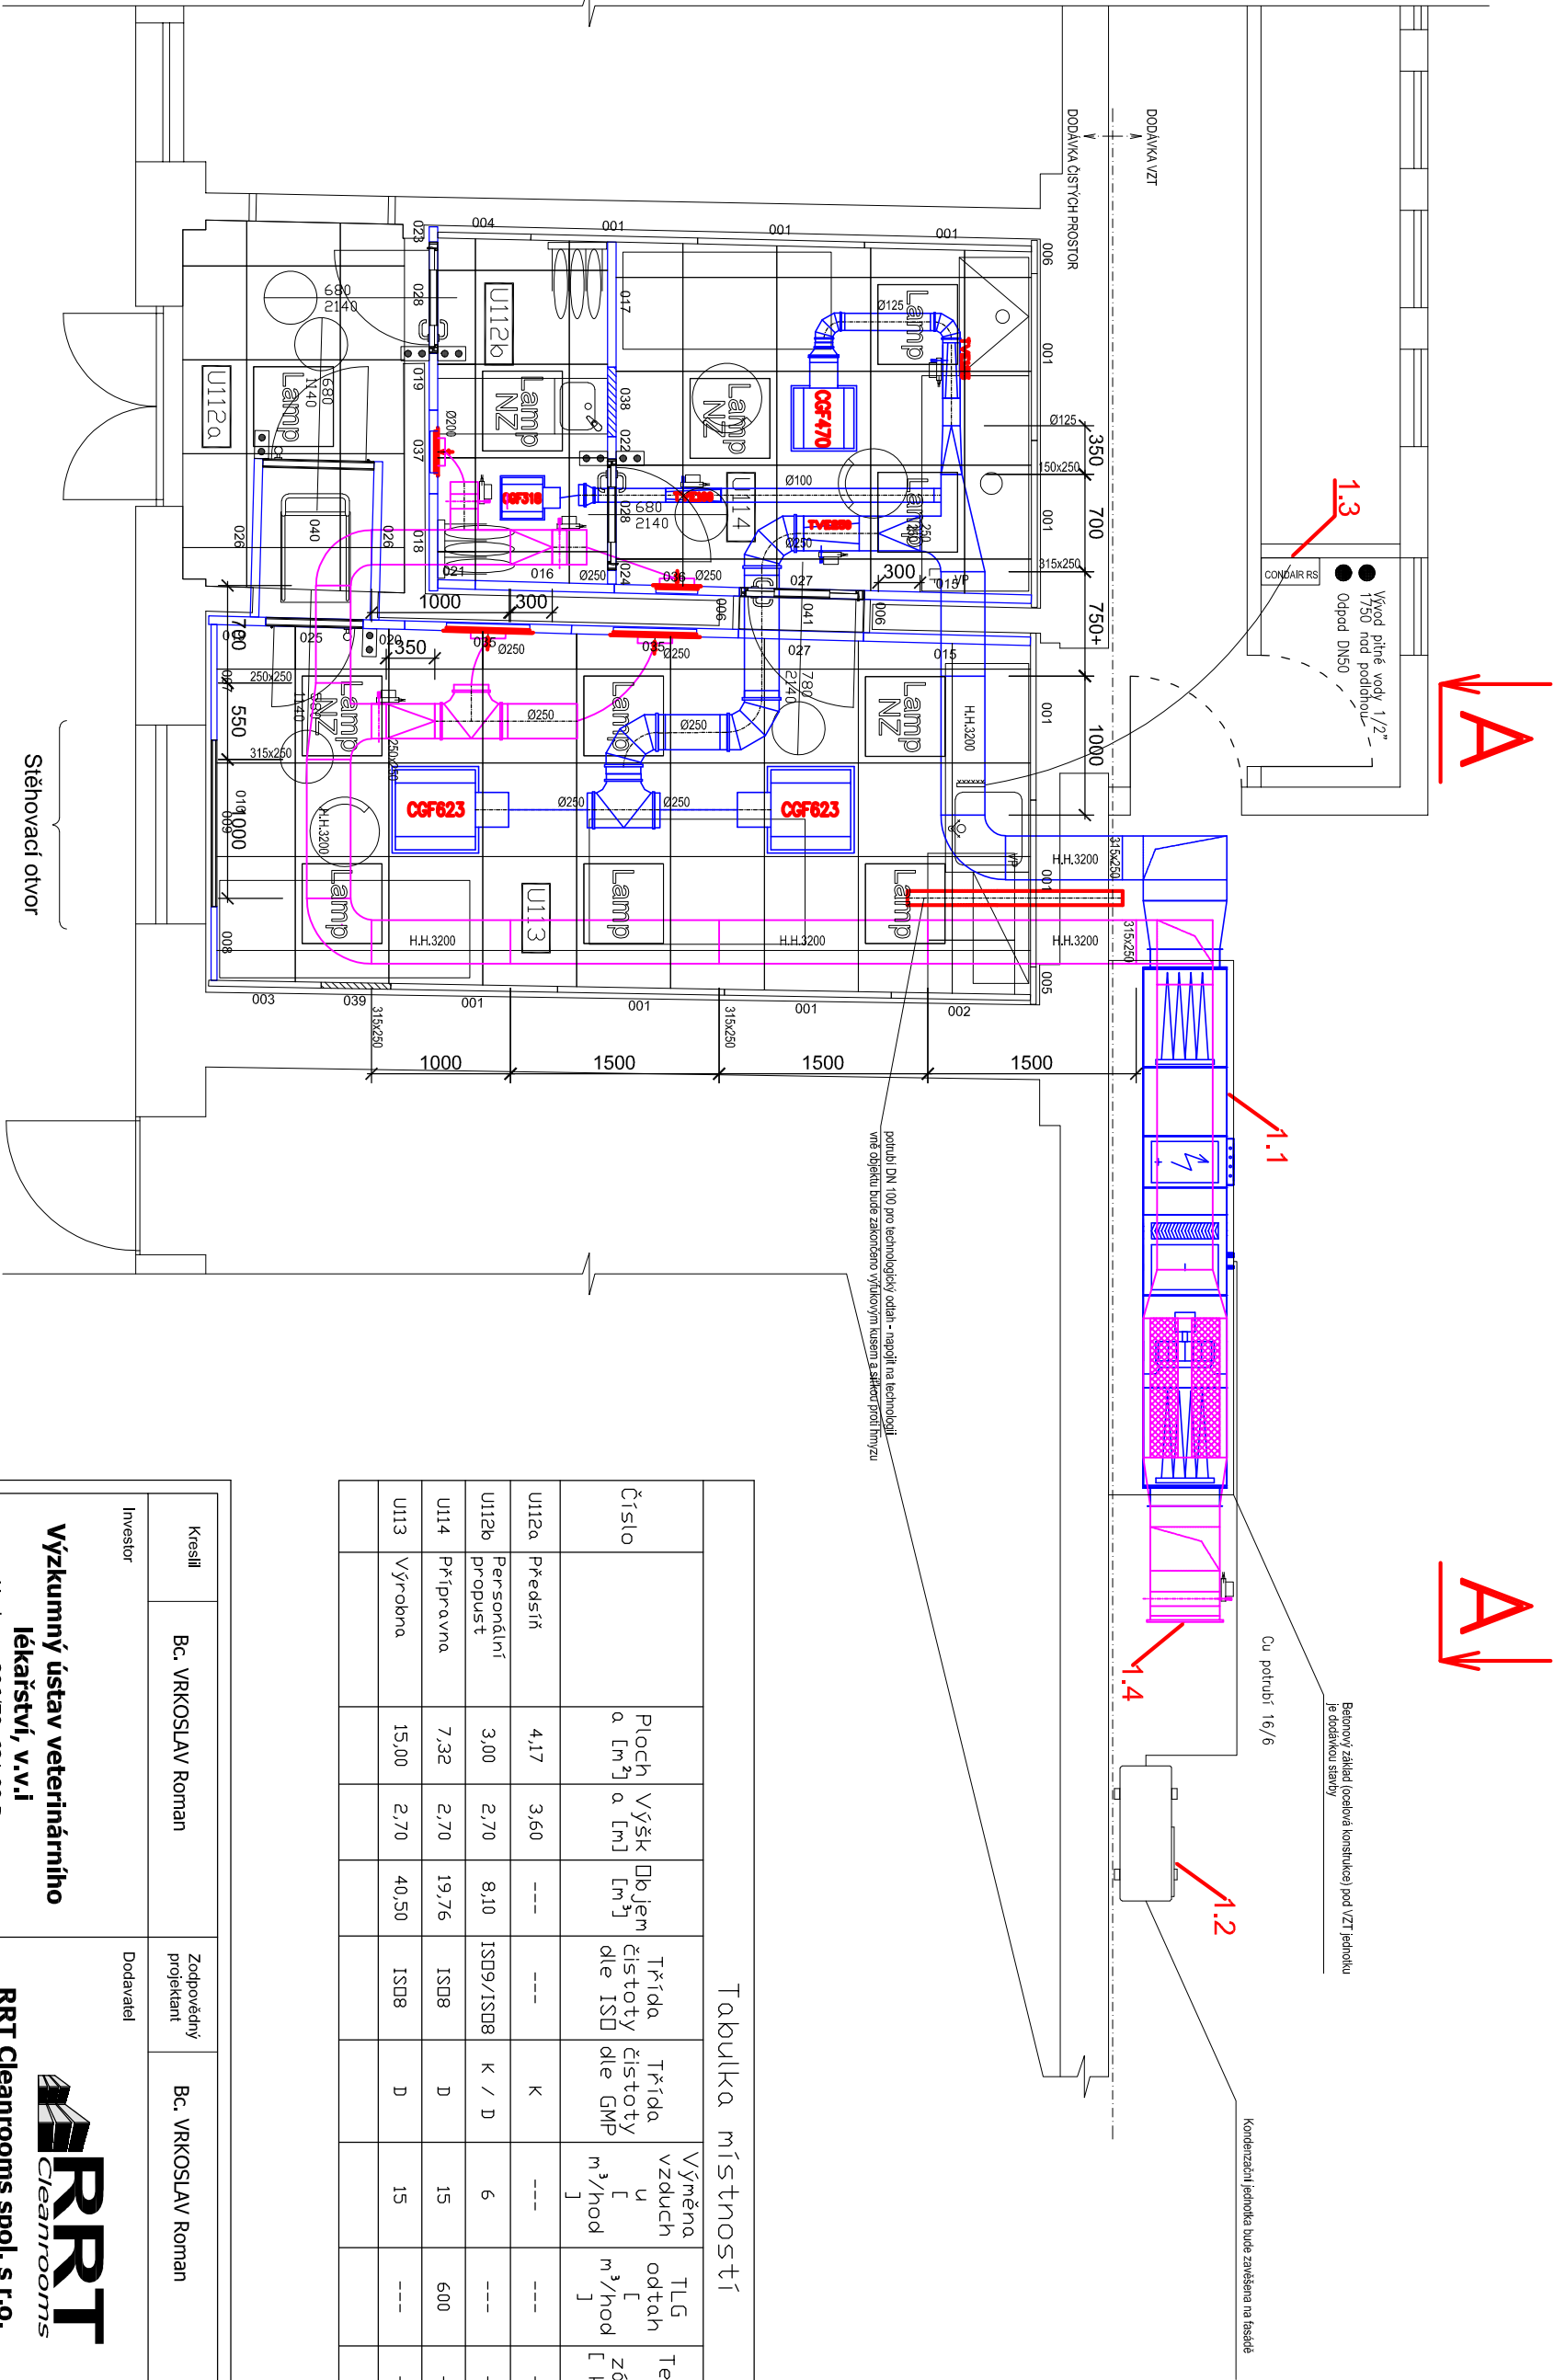

Tabulka miestností													
Číslo		Plocha a [m ²]	Výška a [m]	Objem [m ³]	Trieda čistoty dle ISO	Trieda čistoty dle GMP	Výměna vzduchu [m ³ /hod]	TLG odtah [m ³ /hod]	Tepelná zátěž [kW]	Teplota [°C]	Relativní vlhkost [%]	Přetlak [Pa]	Osvětlení [lx]
U112a	Předstín	4,17	3,60	---	---	K	---	---	---	---	---	---	150
U112b	Personální propuštění	3,00	2,70	8,10	ISO9/ISO8	K / D	6	---	---	22±2	50±15	+15	150
U114	Přípravná	7,32	2,70	19,76	ISO8	D	15	600	---	22±2	50±15	+30	500
U113	Výrobna	15,00	2,70	40,50	ISO8	D	15	---	---	22±2	50±15	+30	500

Kreslil		Bc. VRKOSLAV Roman		Zodpovědný projektant		Bc. VRKOSLAV Roman		HIP		KOŠEK Radim	
Investor				Dodavatel				Účel		Paré	
Výzkumný ústav veterinárního lékařství, v.v.i Hudcova 296/70, 621 00 Brno Tel: +420 533 332 501 E-mail: vhl@vhl.cz				 RRT Cleanrooms spol. s r.o. Havlíčкова 1940/16, 466 01 Jablonec nad Nisou Tel: +420 602 112 175 E-mail: radim.kosek@rrtr.cz www.rrtr.cz				RDS			
Stavba		Oprava a údržba laboratoře - uvedení do původního stavu		Datum		Zaří 2022					
Místo stavby		VÚVl. Brno		Číslo zakázky		22129					
Obsah výkresu				VZDUCHOTECHNIKA Půdorys 1.NP				Měřítko		Číslo výkresu	
								1:50		22129-VZT-03	