



PŮDORYS 1.NP – SIL

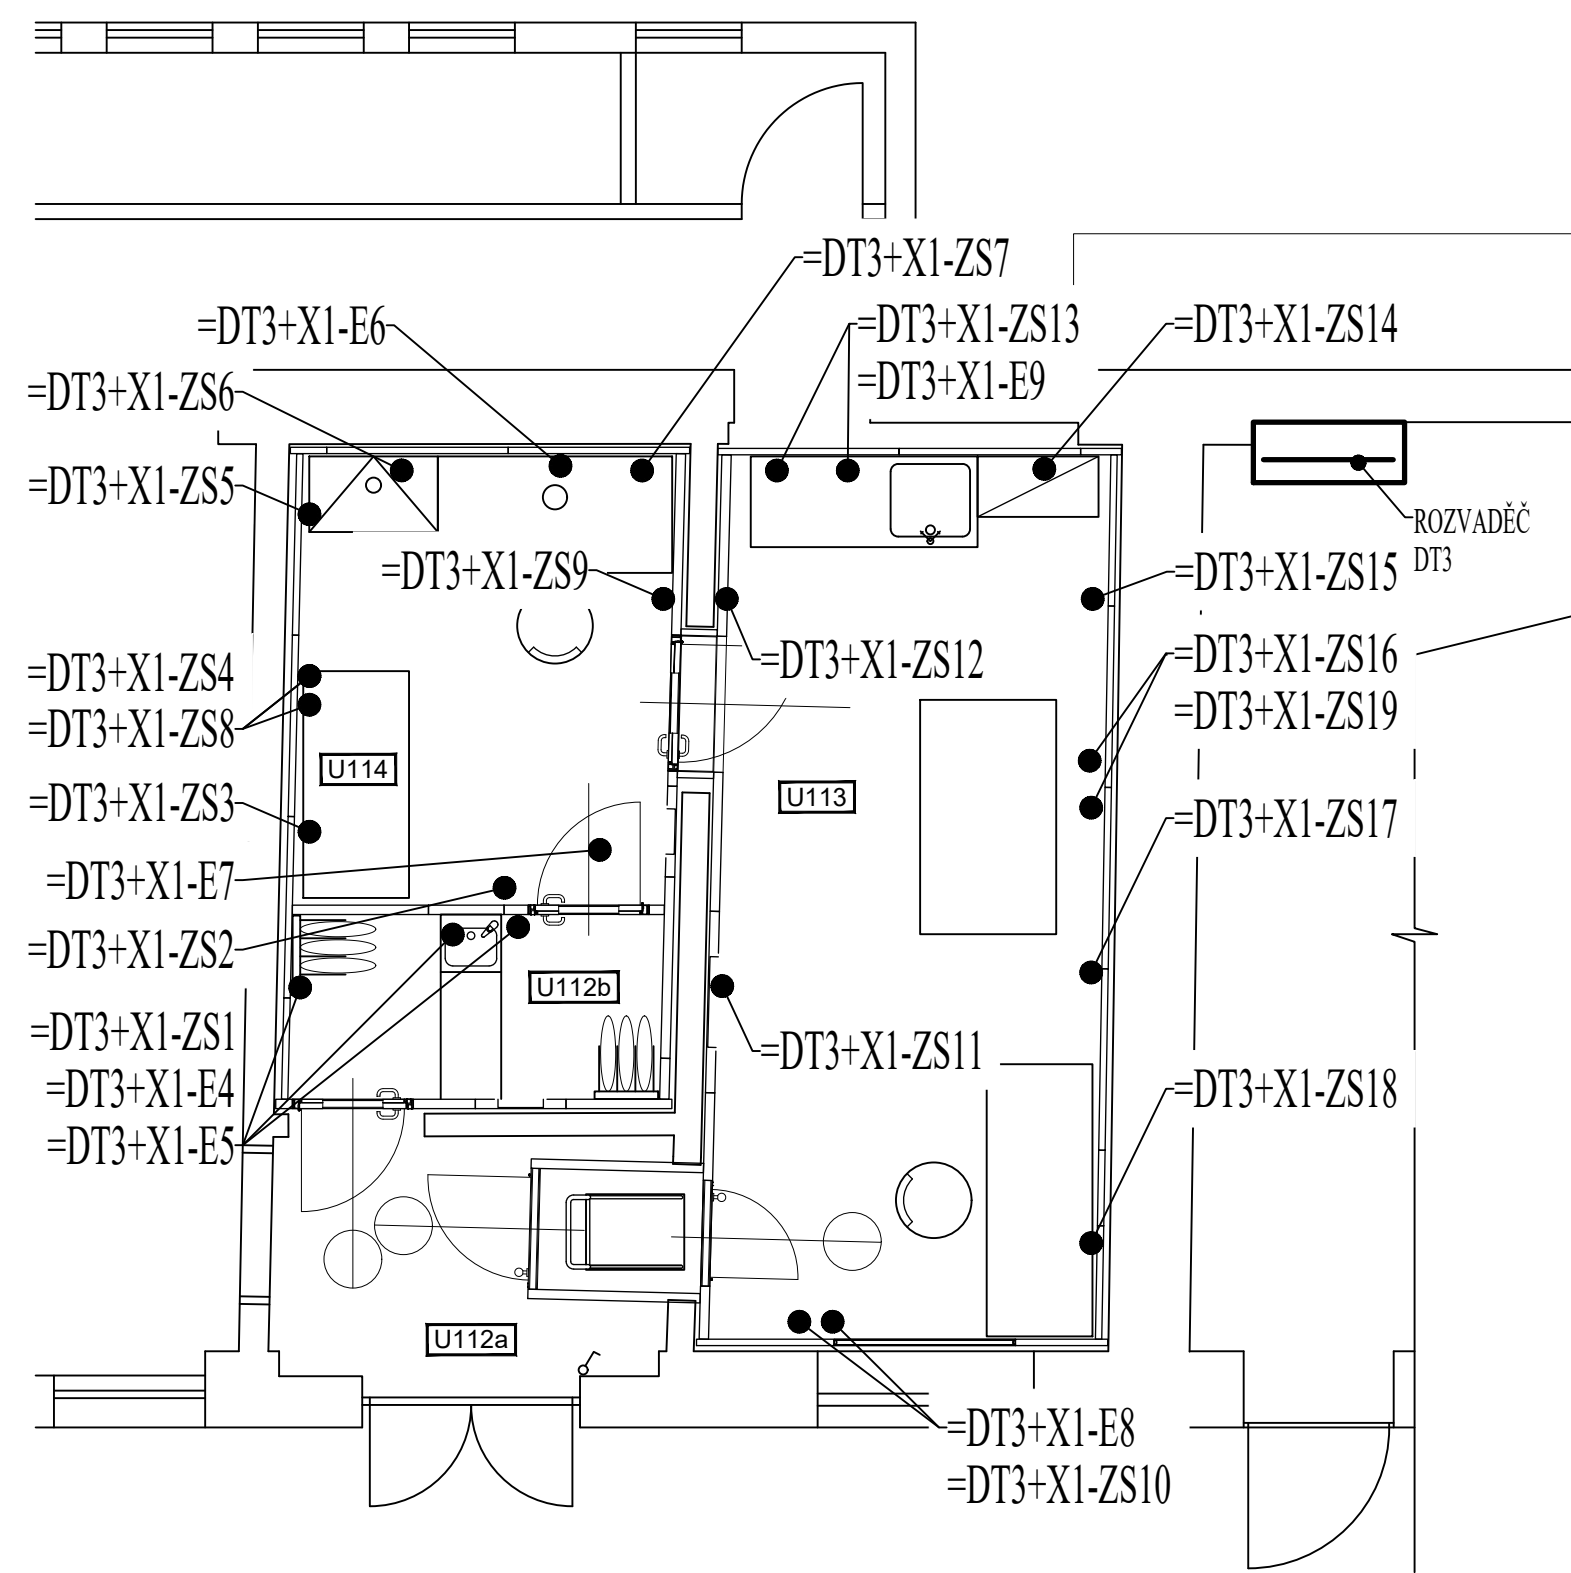

- Pozn.1** Rezervní vývod pro pevné připojení 400V - 5 m kabel stočen nad podhledem
- Pozn.2** Připojení průtokového ohříváče vody
- Pozn.3** Zásuvka ve výši 300 mm od podlahy pro připojení sanitárního čerpadla

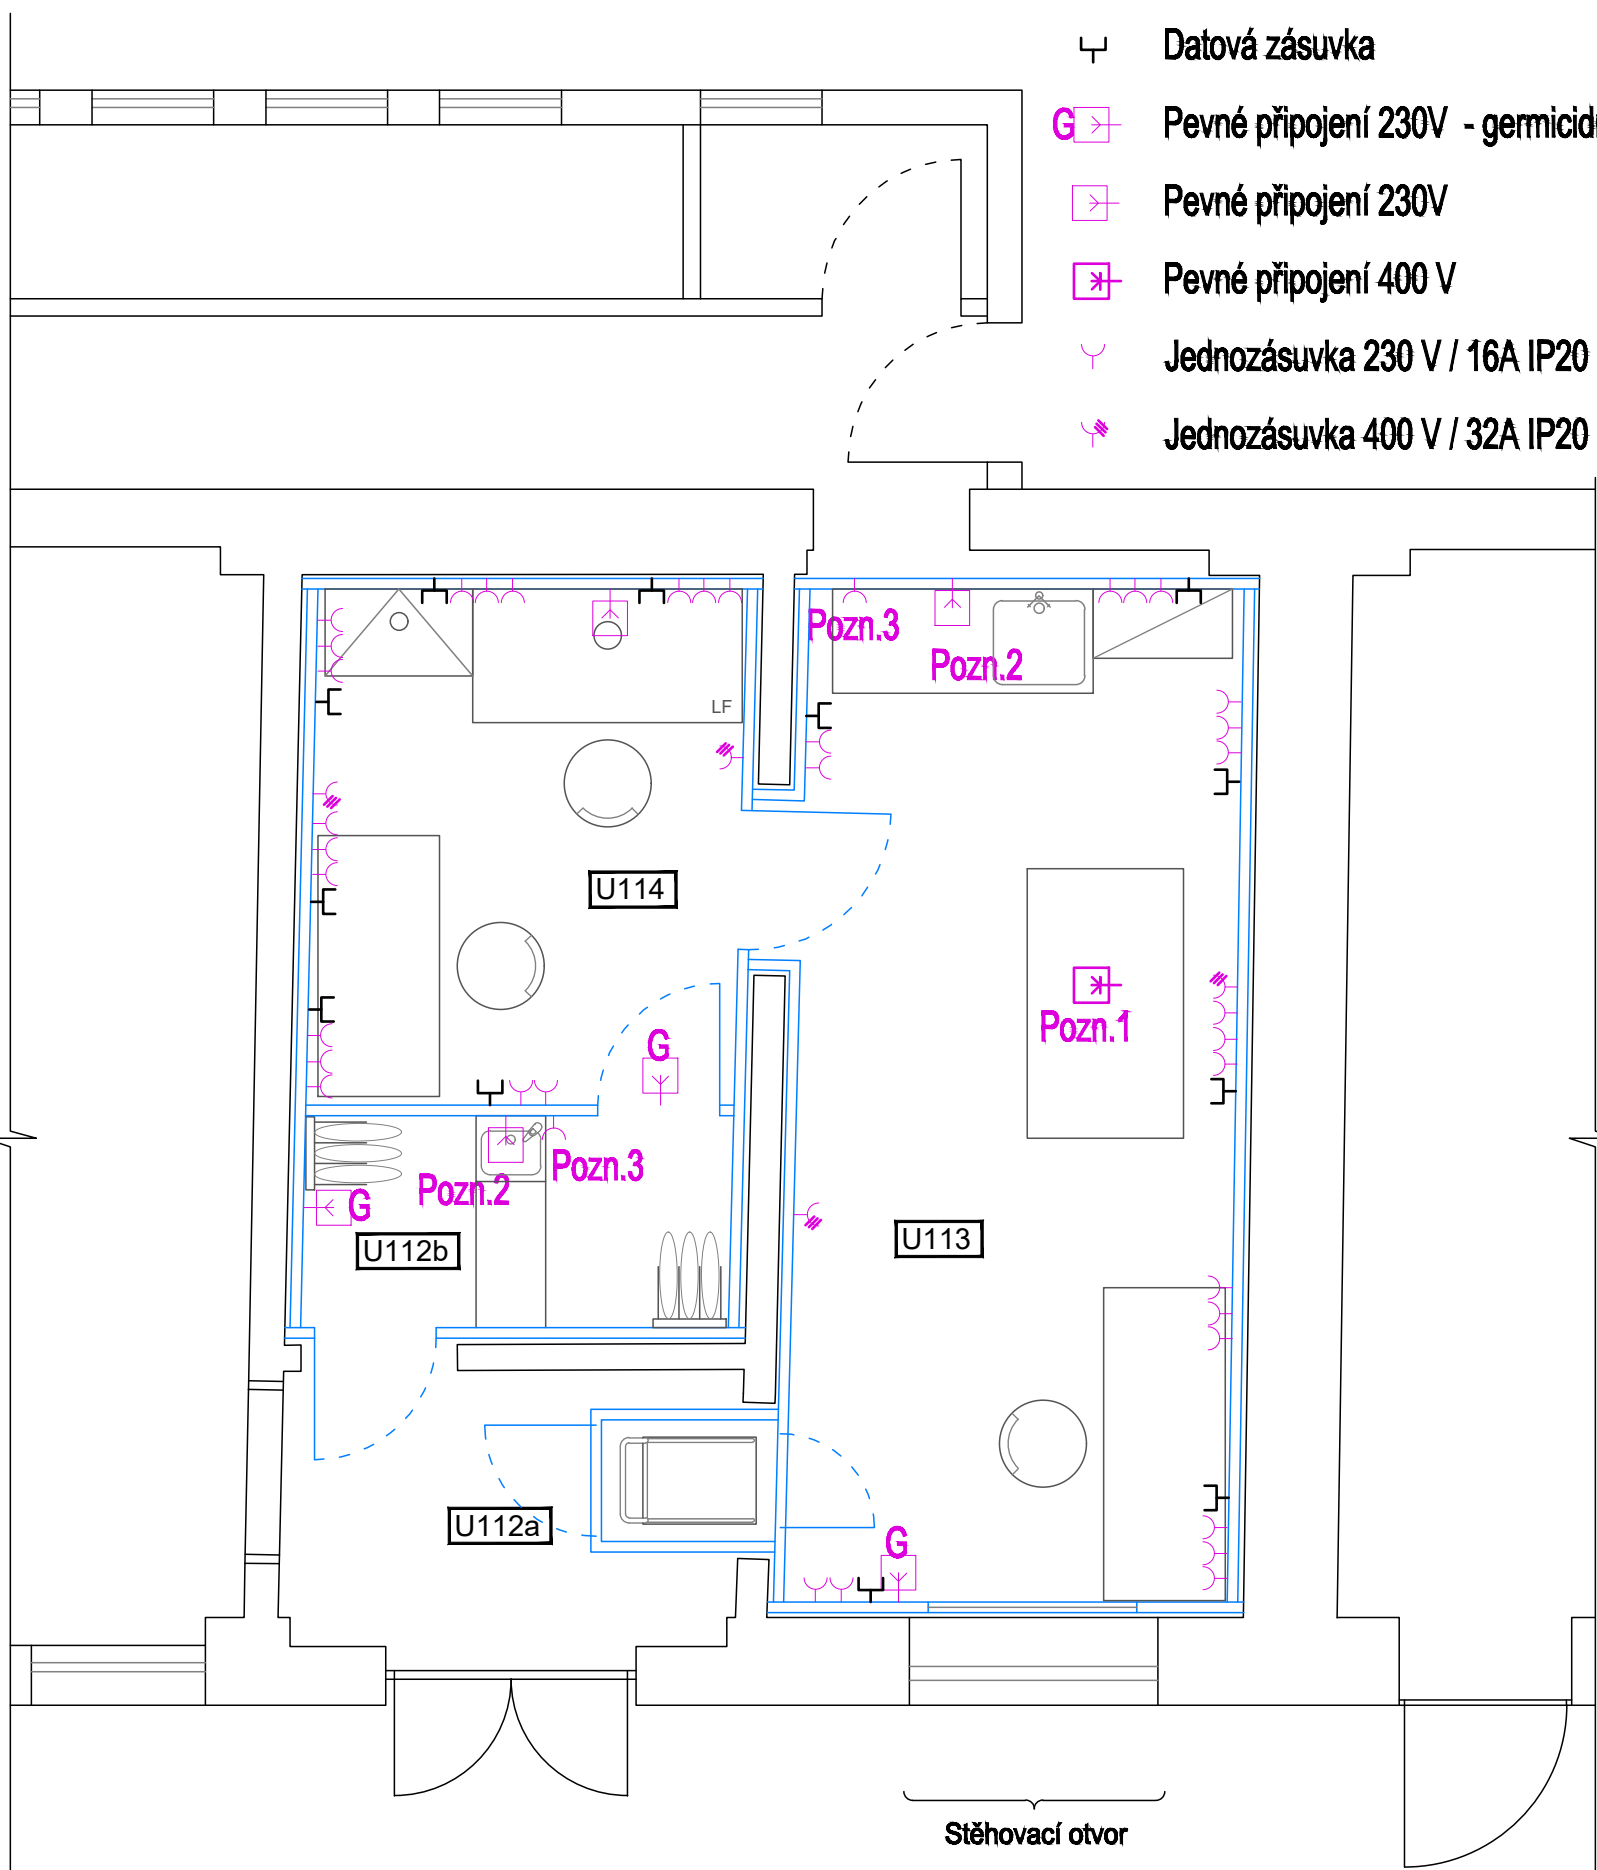

LEGENDA:
KOMPLETNÍ OZNAČENÍ PRVKU MaR VE TVARU = Č.ROZVADĚČE+ Č.POLE- OZNAČENÍ PRVKU MaR
PŘÍKLAD =RA1+X1-E7
KOMPLETNÍ OZNAČENÍ KABELU MaR VE TVARU =Č.ROZVADĚČE-W...
PŘÍKLAD OZNAČENÍ SILOVÉHO KABELU MaR =RA1+X1+WL...
PŘÍKLAD OZNAČENÍ SIGNÁLOVÉHO KABELU MaR =RA1+X1+WS...
POZOR !!!! DODRŽOVAT ODDĚLENÍ KABELŮ WL A WS
POZNÁMKA:
-ČIDLA + PERIFERIE.VIZ PŘÍSLUŠNÉ RS-SCHÉMA
ZNAČENÍ PRVKŮ MaR VE VYKRESOVÉ DOKUMENTACI:
B....ČIDLO T,r
E.....EL.ZAŘÍZENÍ (ROZVADĚČ, EL. ZÁMEK DVEŘÍ,SNÍMAČ ZAPLAVENÍ,SNÍMAČ HLADINY)
F..... PRESOSTAT, PROTIMRAZOVÁ OCHRANA, TERMOSTAT
FM....FREKVENČNÍ MĚNIČ
M.....MOTOR (ČERPADLO, VENTILÁTOR)
P....ČIDLO dP, P
PK...PROTIPOŽÁRNÍ VZT KLAPKA
Y.....VENTIL., REG. ARMATURA, SERVOPOHON VZT KLAPKY
Q.....MĚŘIČ TEPLA, ELEKTROMĚR
QM.....SERVISNÍ VYPÍNAČ
.....PROTIPOŽÁRNÍ UCPÁVKA EI30
— TRASA MaR

Kreslí	Ing. Saker KALANY	Zodpovědný projektant	Ing. S. KALANY	HIP	KOŠEK Radim
Investor	Výzkumný ústav veterinárního lékařství, v.v.i Hudcova 296/70, 621 00 Brno Tel: +420 533 332 501 E-mail: vni@vni.cz		Dodavatel	RRT Cleanrooms spol. s r.o. Havlíčzkova 1940/16, 466 01 Jablonec nad Nisou Tel: +420 602 112 175 E-mail: radim.kosek@rrtcz.cz www.rrtcz.cz	
Stavba	Oprava a údržba laboratoře - uvedení do původního stavu			Účel	Paré
Místo stavby	VÚVeL Brno			Datum	Zaří 2022
Obsah výkresu	PŮDORYS 1.NP - ZÁSUFKY			Číslo zakázky	22129
				Měřítko	Číslo výkresu
				1:50	22129 - MaR - 07