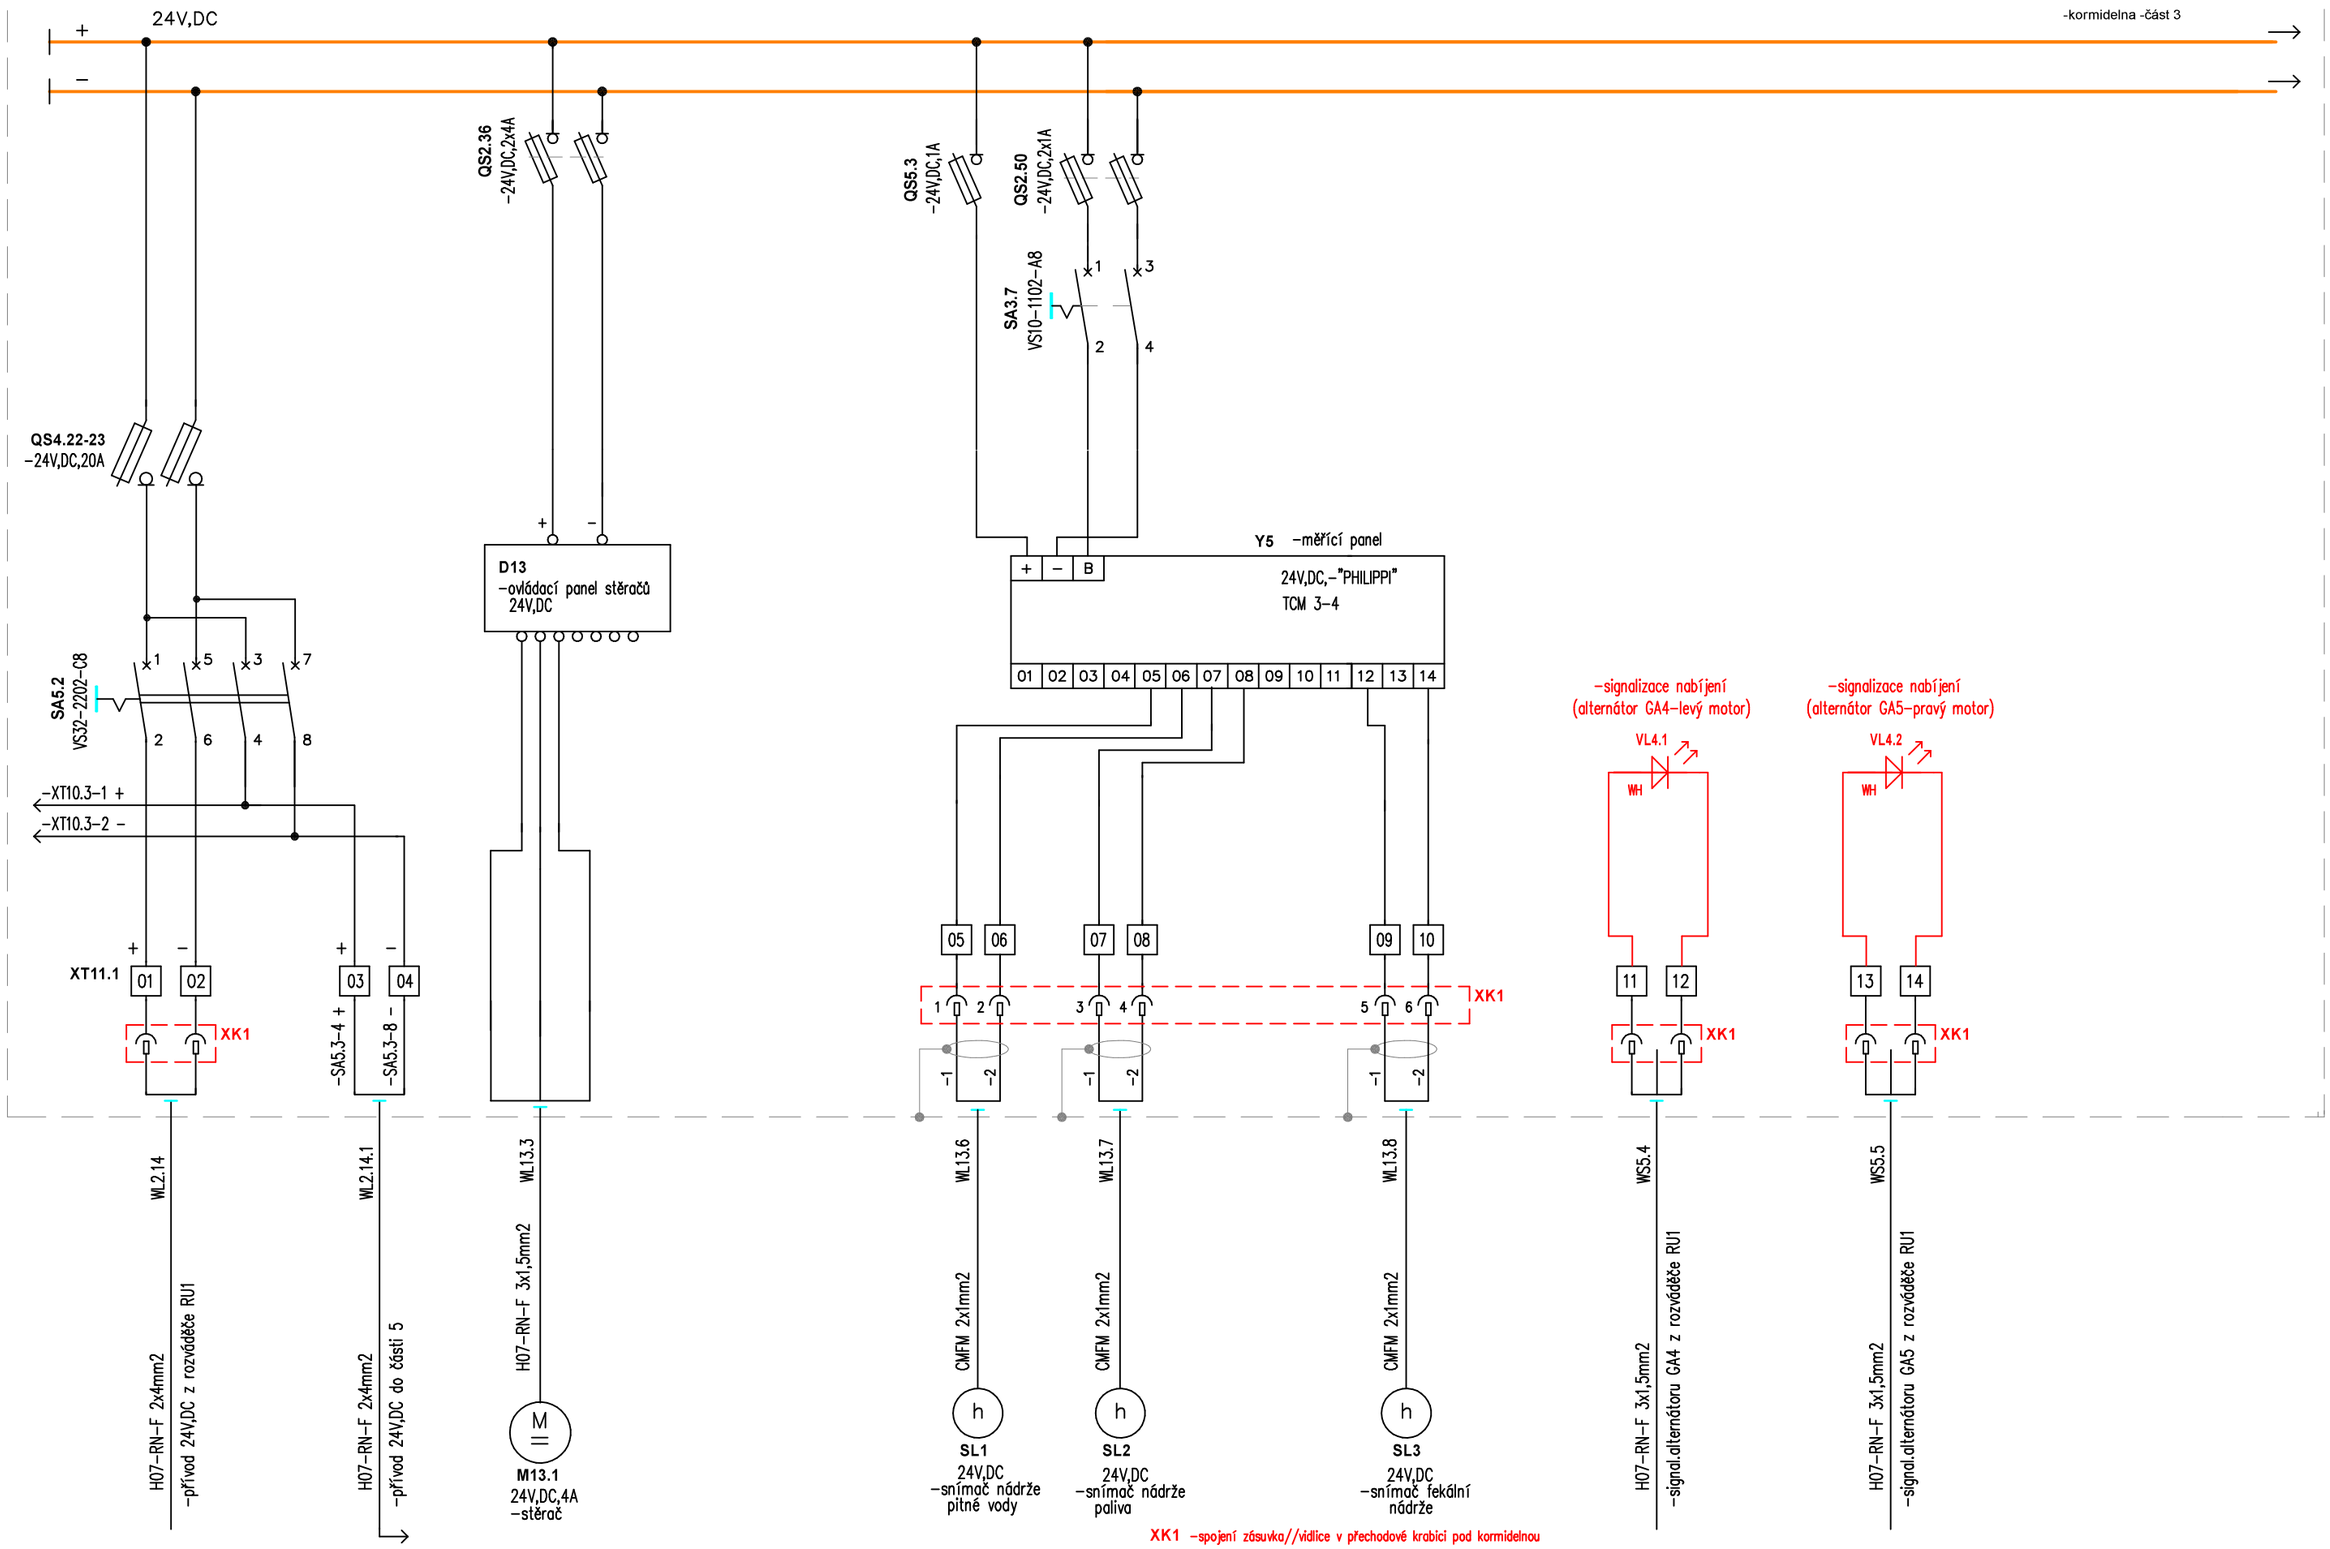


ELEKTROTECHNICKÉ PROJEKTY
Ing.Josef Hric
Přímá 319/A,407 11 Děčín 32
tel:602487274
e-mail:etp@atlas.cz

| | | | | | | | |
|---|---|---|---|---|---|---|---|
| OBJEKT : | MNL Zvíkov | DATUM : | 29.11.2020 | KRESLIL : | Ing.Hric | ZMĚNY/DATUM INDEX/PODPIS | NÁZEV ZAKÁZKY : MOTOROVÁ NÁKLADNÍ LOĎ ZVÍKOV -elektroinstalace |
| TYP : | Plavidlo | ČÍSLO ZAKÁZKY : | 07/2020 | VYPRACOVAL : | Ing.Hric | | |
| SKUPINA : | ELEKTRO | FORMÁT : | A3 | KONTROLOVAL : | Ing.Hric | | NÁZEV VÝKRESU : ZAPOJENÍ KORMIDELNY -část 3 |
| INVESOR : | Povodí Vltavy,s.p. Holečkova 3178/8,150 00 Praha 5-Smíchov | MĚŘÍTKO : | – | ZODPOVĚDNÝ PROJEKTANT : | | | ČÍS.VÝKRESU : EL07-20-033 |
| | | ARCHIVNÍ KOPIE : | – | VEDOUCÍ ARCHITEKT : | – | | |