


PODPALUBÍ

- WL16.5 CMFM 2x1mm2
- WL16.4 CMFM 2x1mm2
- WL16.3 CMFM 2x1mm2
- WL16.2 CMFM 2x1mm2
- WL15.11 CMFM 5x1mm2
- WL15.10 CMFM 2x1mm2
- WL13.8 CMFM 2x1mm2
- WL15.8 CMFM 2x1mm2
- WL15.7 CMFM 2x1mm2
- WL13.6 CMFM 2x1mm2
- WL15.12 CMFM 2x1mm2
- WL15.6 CMFM 2x1mm2
- WL16.6 CMFM 2x1mm2
- WL16.7 CMFM 2x1mm2
- WL16.8 CMFM 2x1mm2
- WL16.9 CMFM 2x1mm2
- WL15.2 CMFM 2x1mm2
- WL15.3 CMFM 2x1mm2
- WL15.4 CMFM 2x1mm2
- WL15.5 CMFM 2x1mm2
- WL15.9 CMFM 2x1mm2
- WL13.7 CMFM 2x1mm2

BT1L až BT4L -levé balastní nádrže
BT1P až BT4P -pravé balastní nádrže

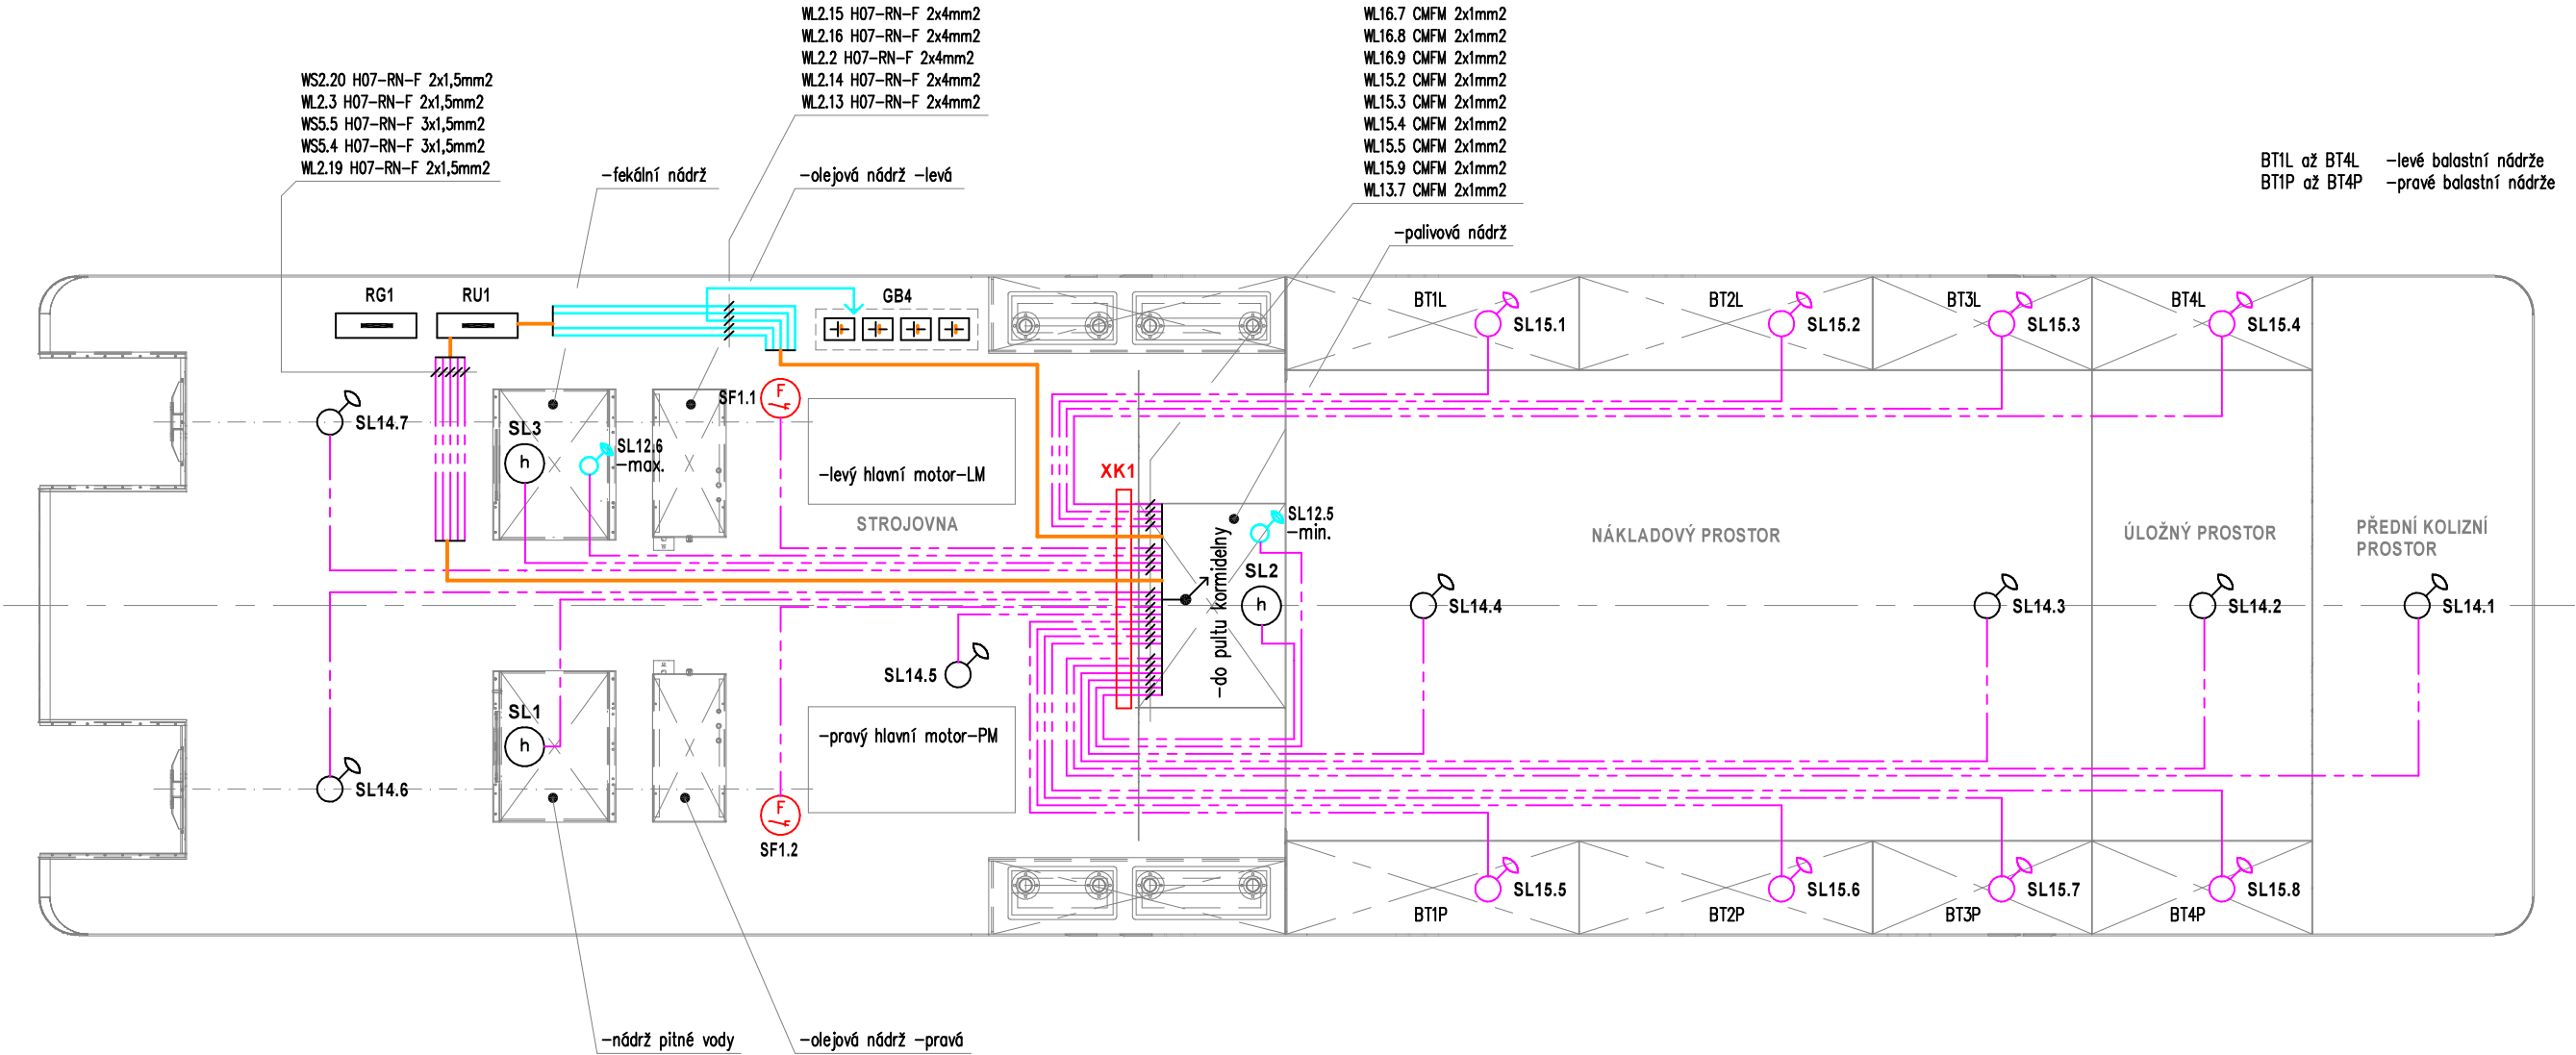

XX1 -spojení zásuvka//vidlice v přechodové krabici pod kormidelnou

UMÍSTĚNÍ EL.ZAŘÍZENÍ A PŘÍSTROJŮ NA VÝKRESE JE POUZE INFORMATIVNÍ,
PŘESNÉ UMÍSTĚNÍ NUTNO URČIT PŘED JEJICH VLASTNÍ MONTÁŽÍ !

ELEKTROTECHNICKÉ PROJEKTY Ing.Josef Hric Přímá 319/A,407 11 Děčín 32 tel:602487274 e-mail:etp@atlas.cz	OBJEKT :	MNL Zvíkov	DATUM :	29.11.2020	KRESLIL :	Ing.Hric	ZMĚNY/DATUM INDEX/PODPIS	NÁZEV ZAKÁZKY :	
	TYP :	Plavidlo	ČÍSLO ZAKÁZKY :	07/2020	VYPRACOVAL :	Ing.Hric		MOTOROVÁ NÁKLADNÍ LOŽ ZVÍKOV -elektroinstalace	
	SKUPINA :	ELEKTRO	FORMÁT :	A3	KONTROLOVAL :	Ing.Hric			
	INVESOR :	Povodí Vltavy,s.p. Holečkova 3178/8,150 00 Praha 5-Smíchov	MĚŘÍTKO :	cca 1:20	ZODPOVĚDNÝ PROJEKTANT :			NÁZEV VÝKRESU :	ČÍS.VÝKRESU :
			ARCHIVNÍ KOPIE :	-	VEDOUCÍ ARCHITEKT :	-		PŘEHLEDOVÉ SCHÉMA -podpalubi -část 2	EL07-20-052