


PODPALUBÍ

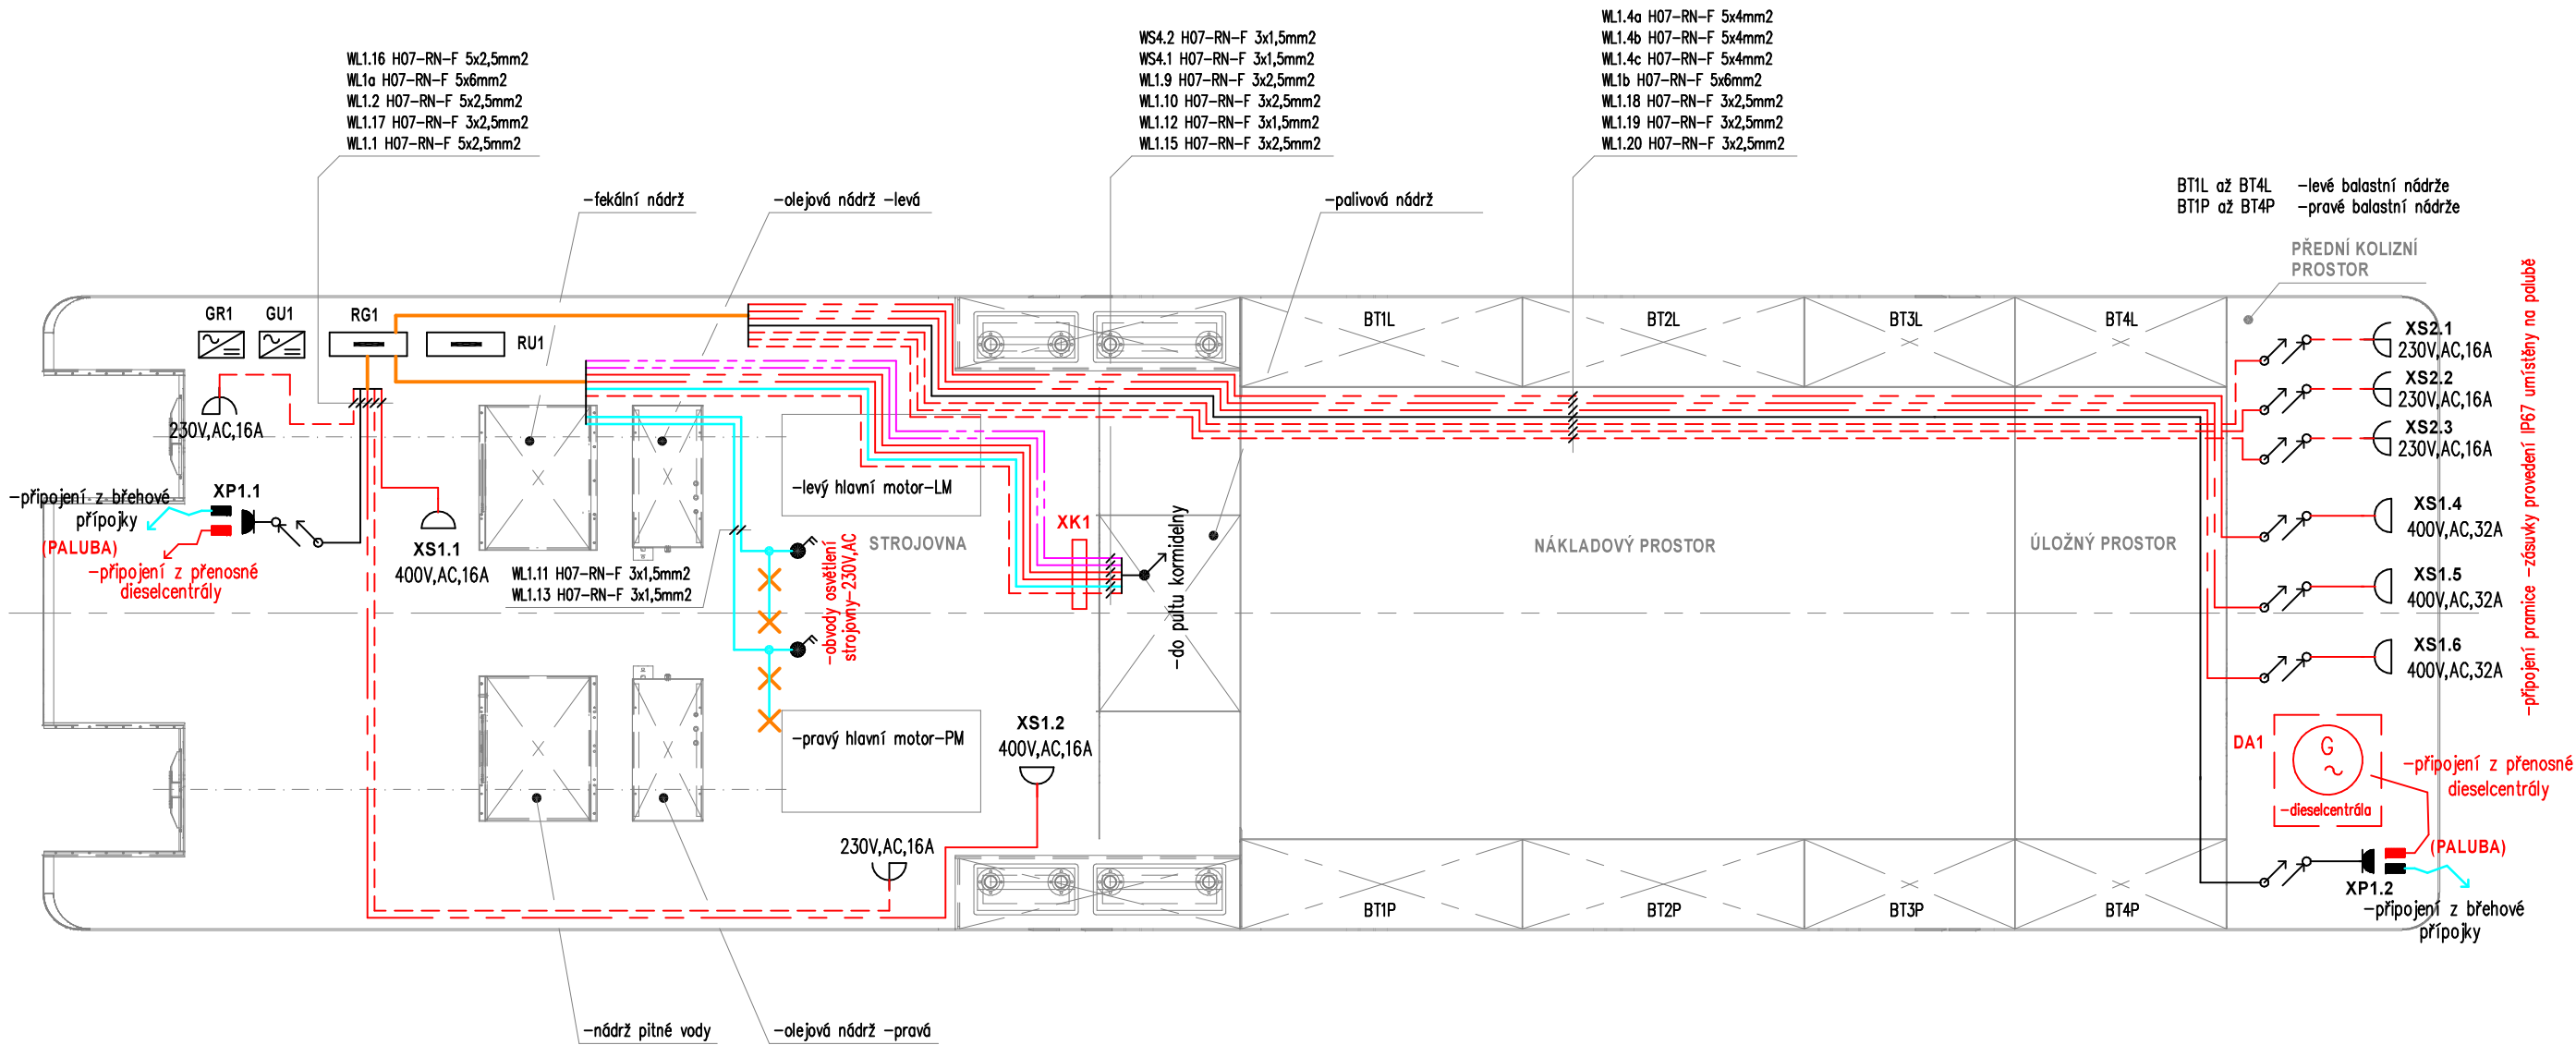

XK1 -spojení zásuvka//vidlice v přechodové krabici pod kormidelnou

UMÍSTĚNÍ EL.ZAŘÍZENÍ A PŘÍSTROJŮ NA VÝKRESE JE POUZE INFORMATIVNÍ, PŘESNÉ UMÍSTĚNÍ NUTNO URČIT PŘED JEJICH VLASTNÍ MONTÁŽÍ !

ELEKTROTECHNICKÉ PROJEKTY Ing. Josef Hric Přímá 319/A, 407 11 Děčín 32 tel: 602 487 274 e-mail: etp@atlas.cz	OBJEKT :	MNL Zvíkov	DATUM :	29.11.2020	KRESLIL :	Ing. Hric	ZMĚNY/DATUM INDEX/PODPIS	NÁZEV ZAKÁZKY :	MOTOROVÁ NÁKLADNÍ LOŽ ZVÍKOV -elektroinstalace	
	TYP :	Plavidlo	ČÍSLO ZAKÁZKY :	07/2020	VYPRACOVAL :	Ing. Hric		NÁZEV VÝKRESU :	PŘEHLEDOVÉ SCHÉMA -podpalubí -část 5	
	SKUPINA :	ELEKTRO	FORMÁT :	A3	KONTROLOVAL :	Ing. Hric				
	INVEZOR :	Povodí Vltavy, s.p. Holečkova 3178/8, 150 00 Praha 5-Smíchov	MĚŘÍTKO :	cca 1:20	ZODPOVĚDNÝ PROJEKTANT :					
			ARCHIVNÍ KOPIE :	—	VEDOUCÍ ARCHITEKT :	—				