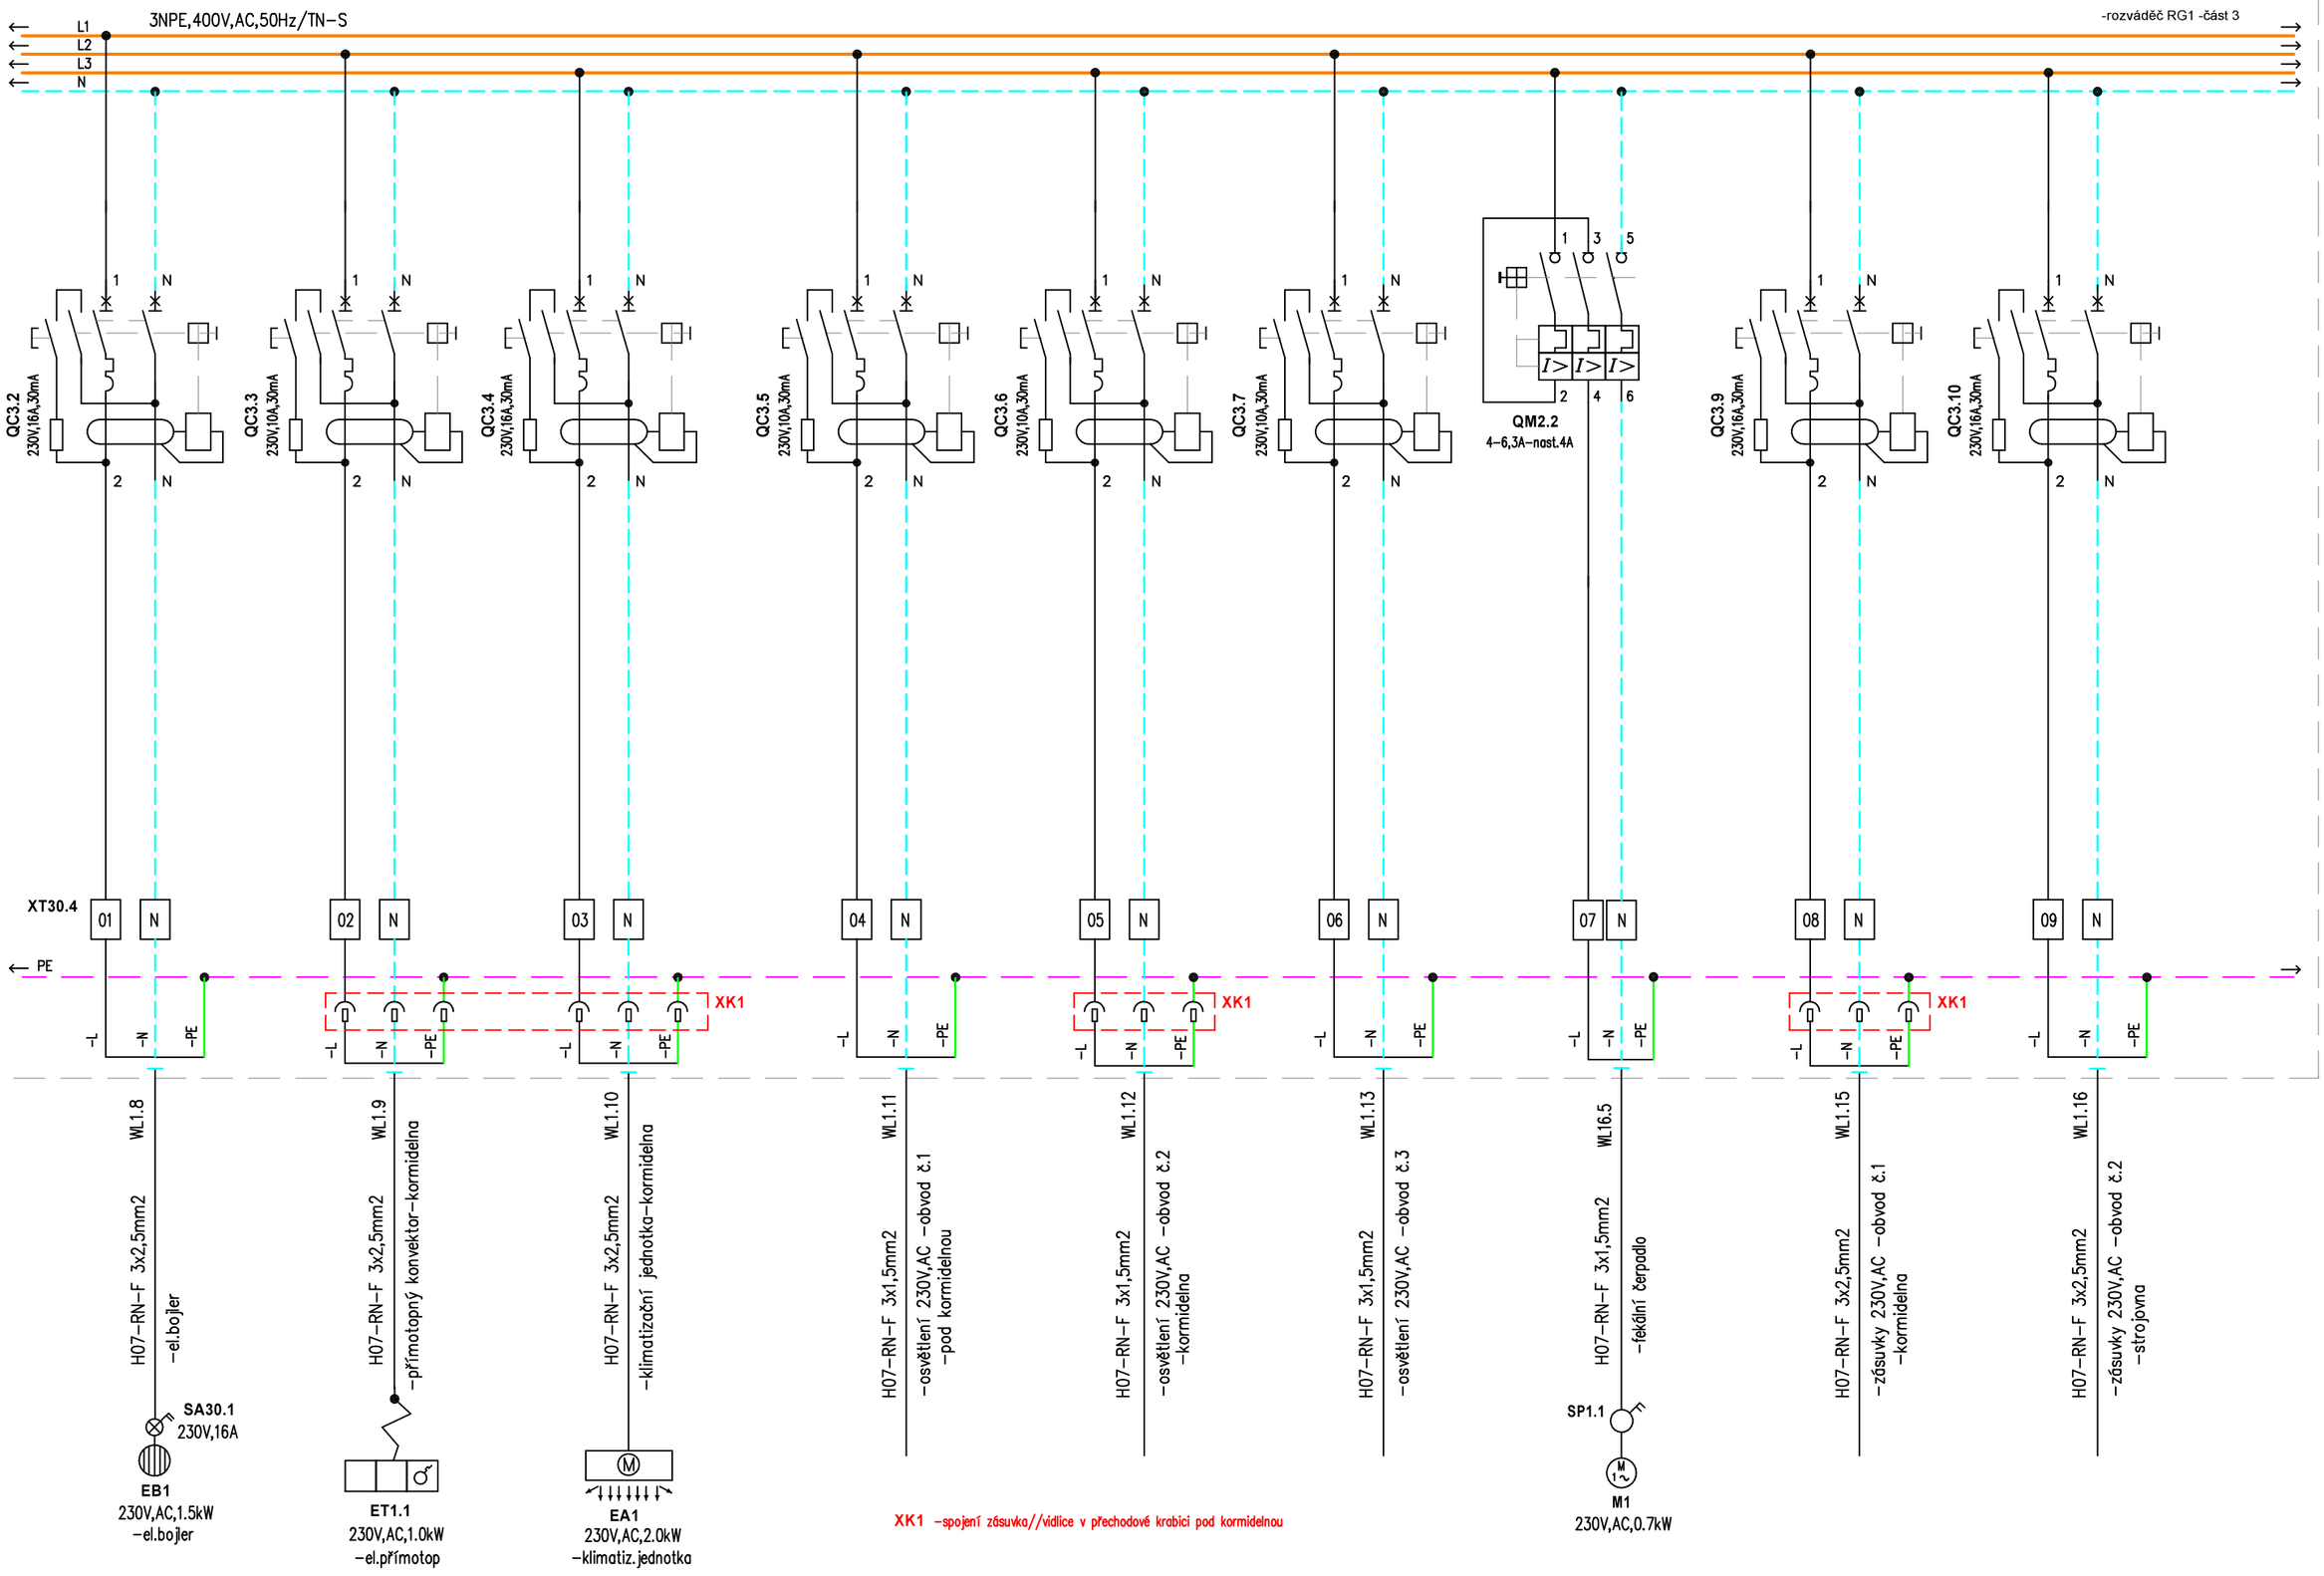

ELEKTROTECHNICKÉ PROJEKTY
Ing.Josef Hric
Přímá 319/A,407 11 Děčín 32
tel:602487274
e-mail:etp@atlas.cz

OBJEKT :	MNL Zvíkov	DATUM :	29.11.2020	KRESLIL :	Ing.Hric	ZMĚNY/DATUM INDEX/PODPIS	NÁZEV ZAKÁZKY : MOTOROVÁ NÁKLADNÍ LOĎ ZVÍKOV -elektroinstalace
TYP :	Plavidlo	ČÍSLO ZAKÁZKY :	07/2020	VYPRACOVAL :	Ing.Hric		
SKUPINA :	ELEKTRO	FORMÁT :	A3	KONTROLOVAL :	Ing.Hric		NÁZEV VÝKRESU : ROZVÁDĚČ 400/230V,AC-RG1 -část 3
INVESOR :	Povodí Vltavy,s.p. Holečkova 3178/8,150 00 Praha 5-Smíchov	MĚŘÍTKO :	–	ZODPOVĚDNÝ PROJEKTANT :			ČÍS.VÝKRESU : EL07-20-003
		ARCHIVNÍ KOPIE :	–	VEDOUCÍ ARCHITEKT :	–		