



LHOTKA M. BEČVOU  
NEJVĚTŠÍ DOVOLENÁ RYCHLOST 80 km/hod.


16.3



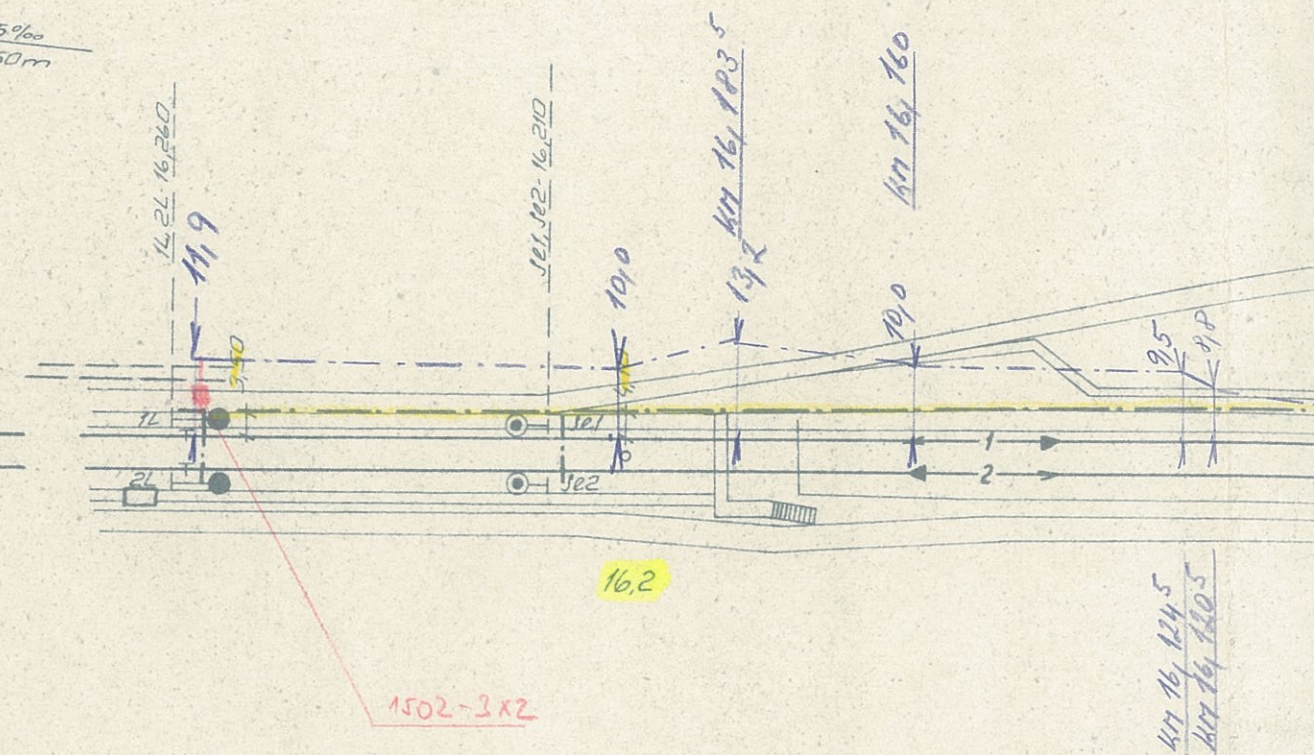


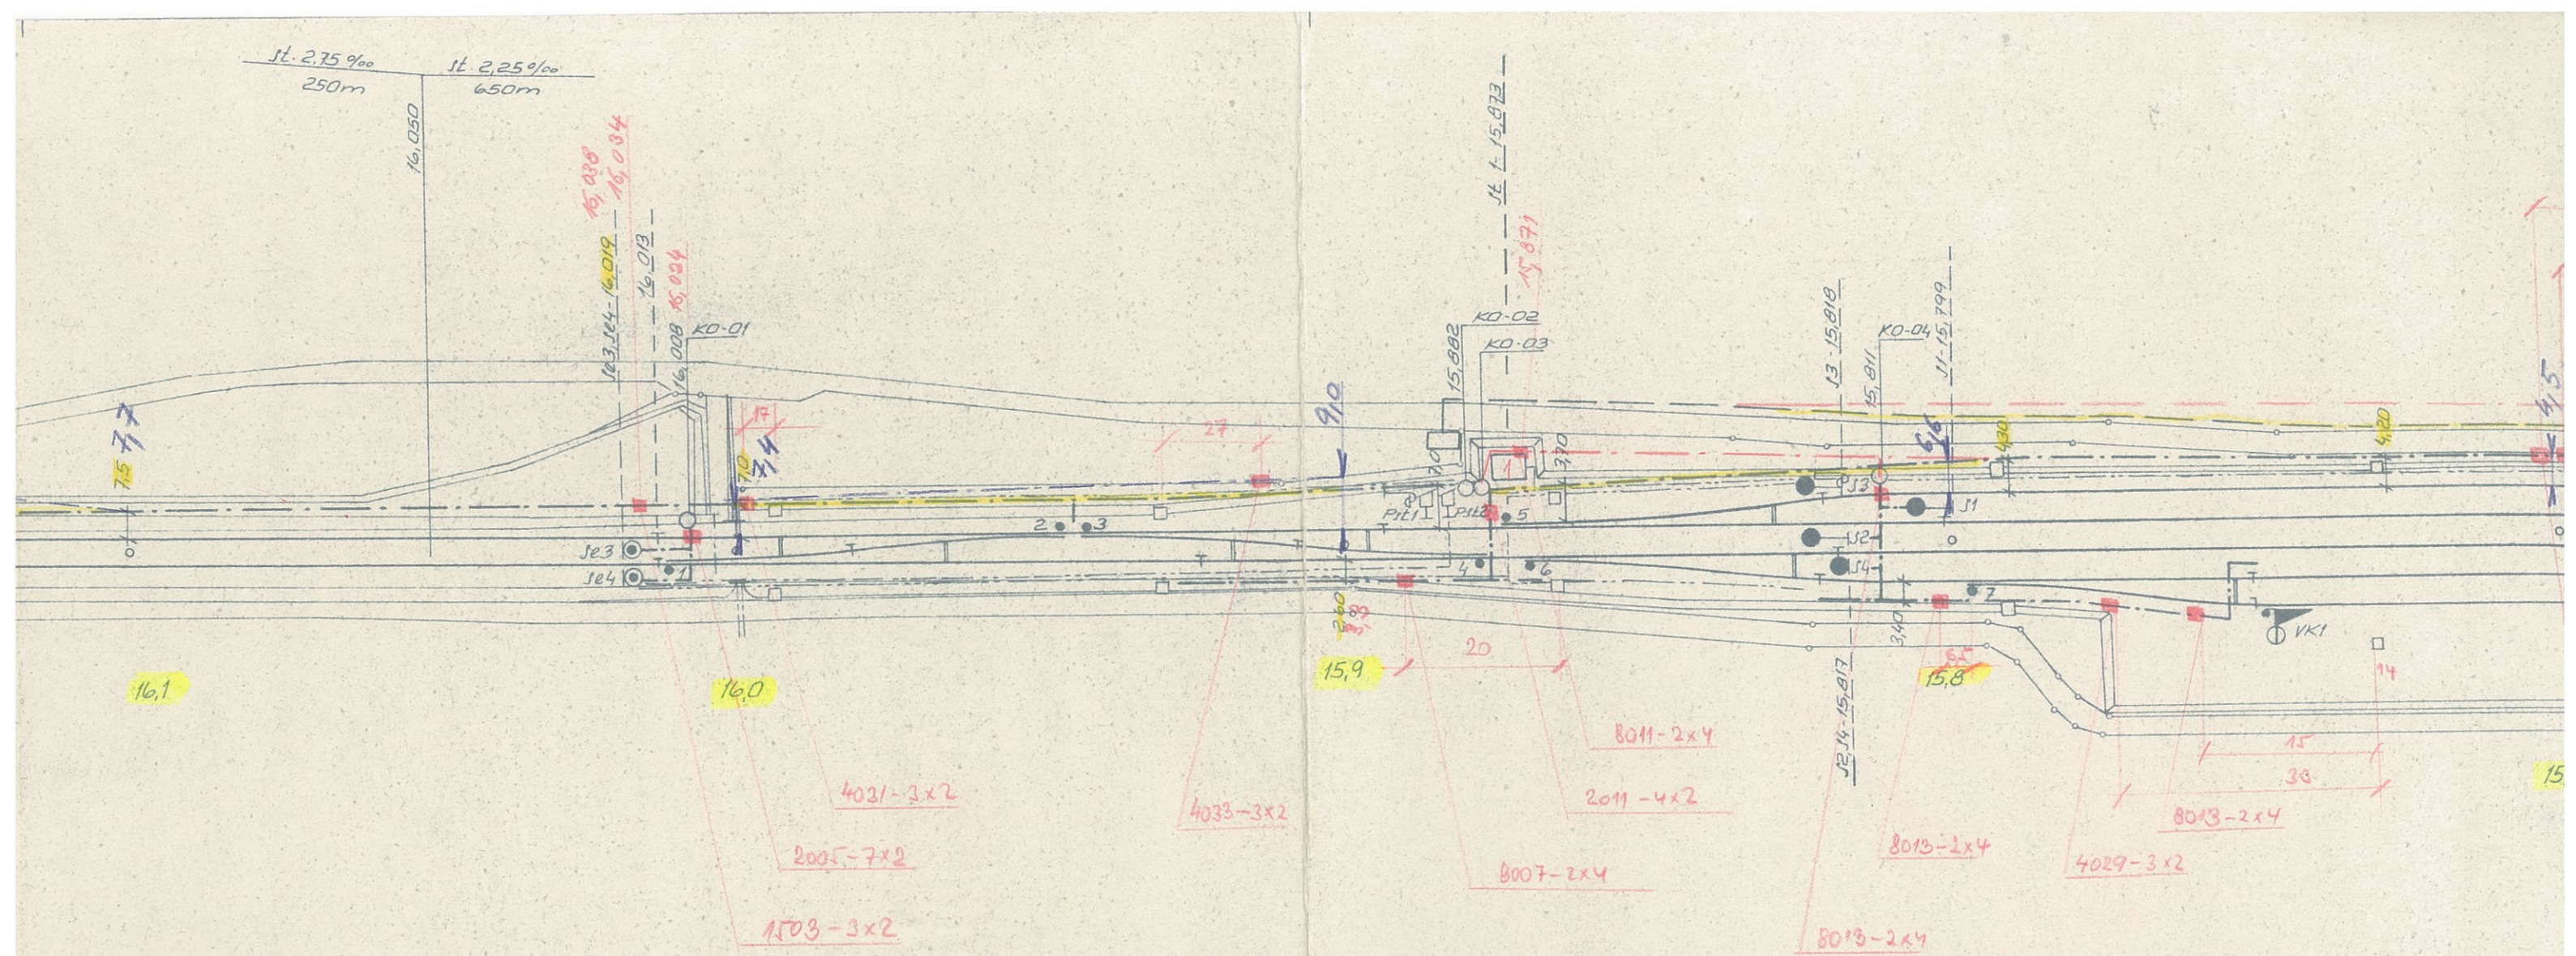




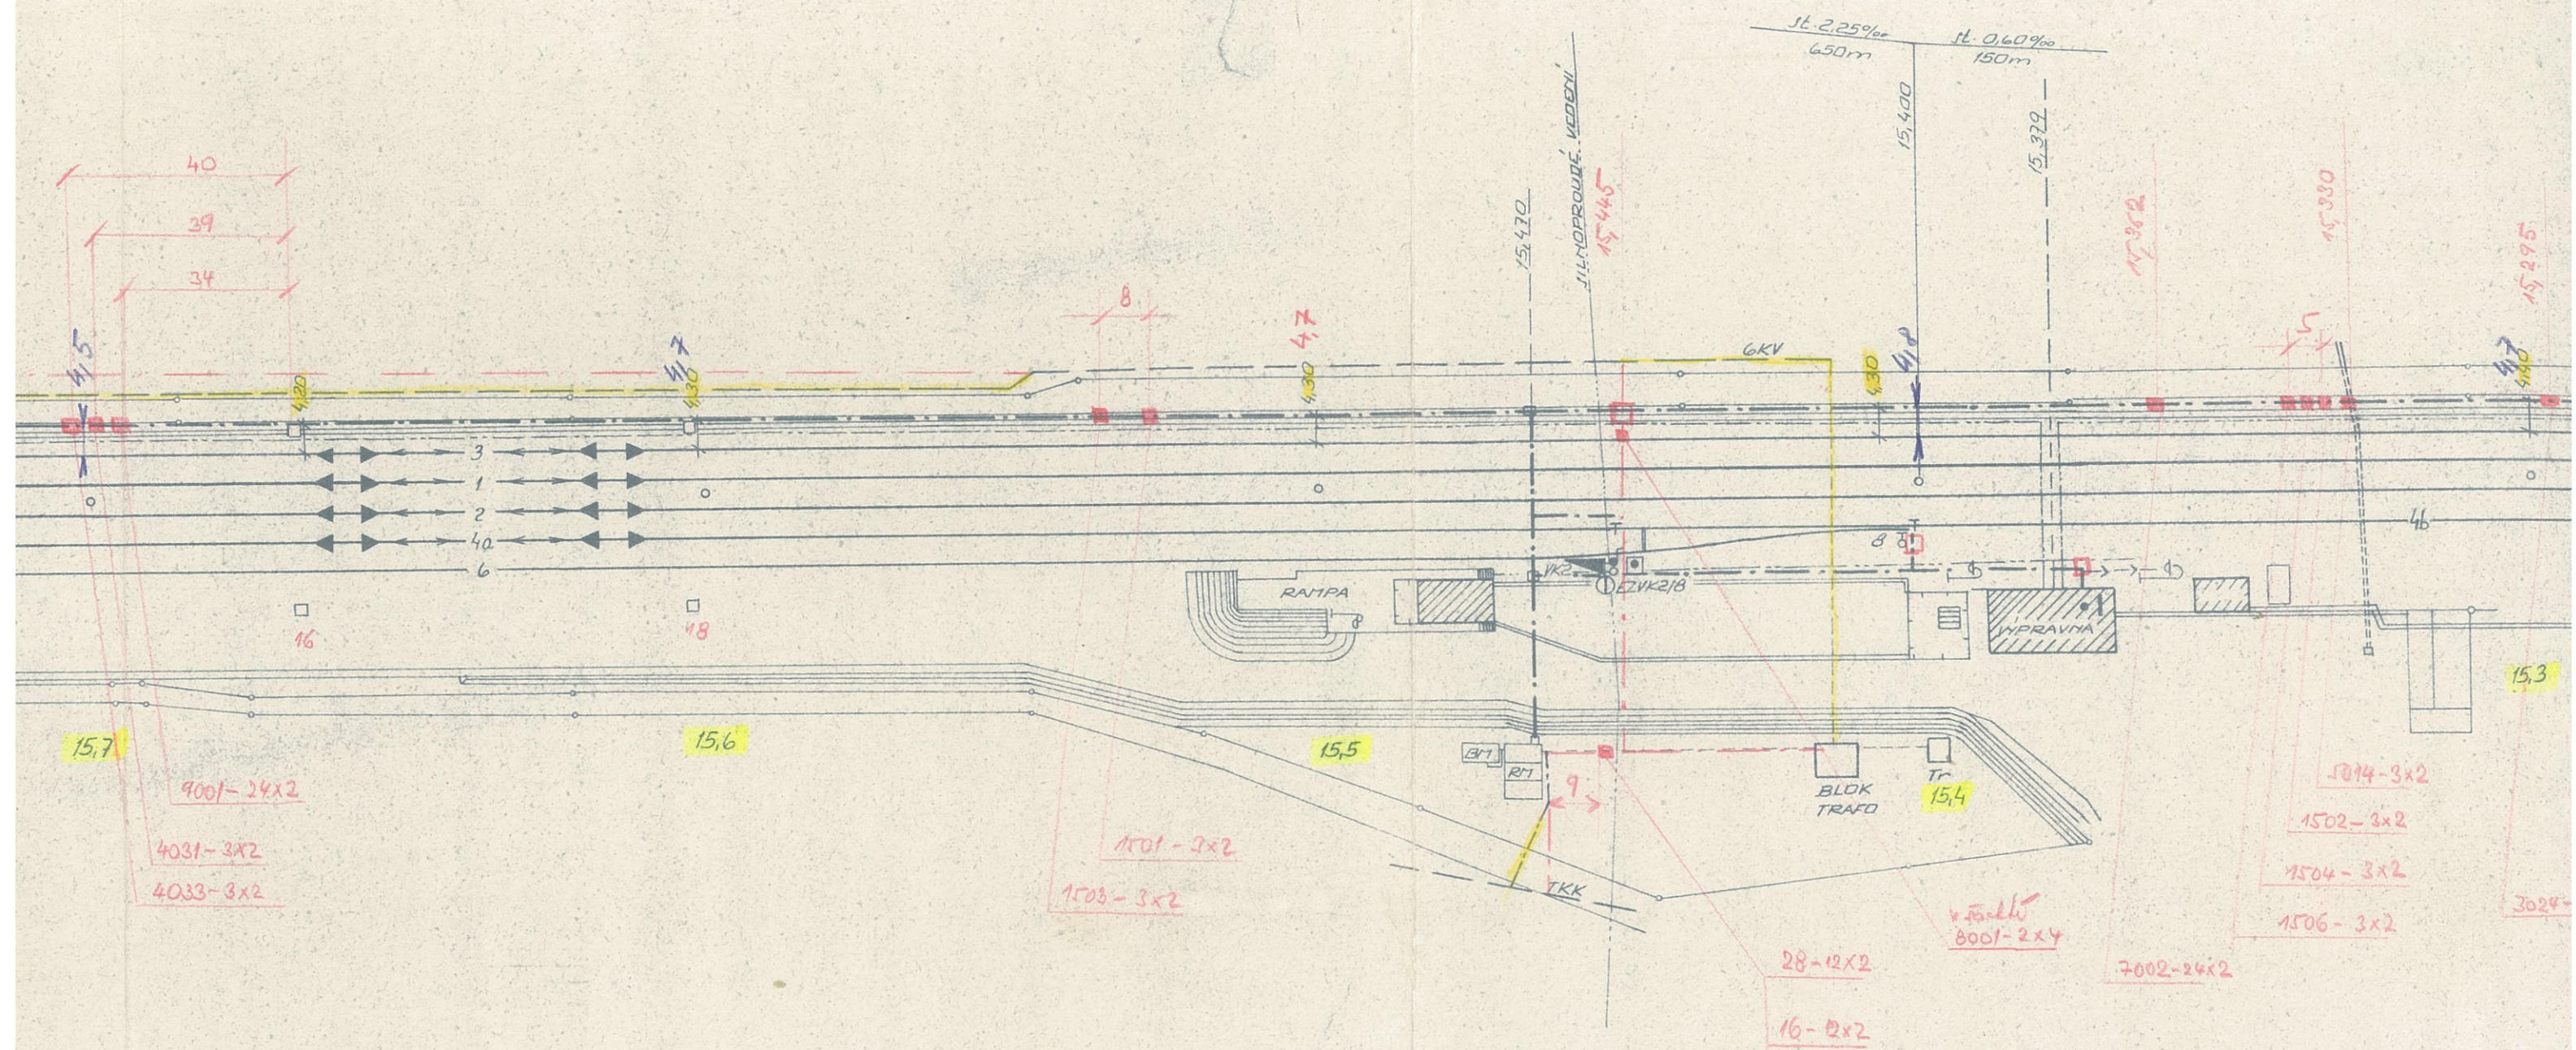




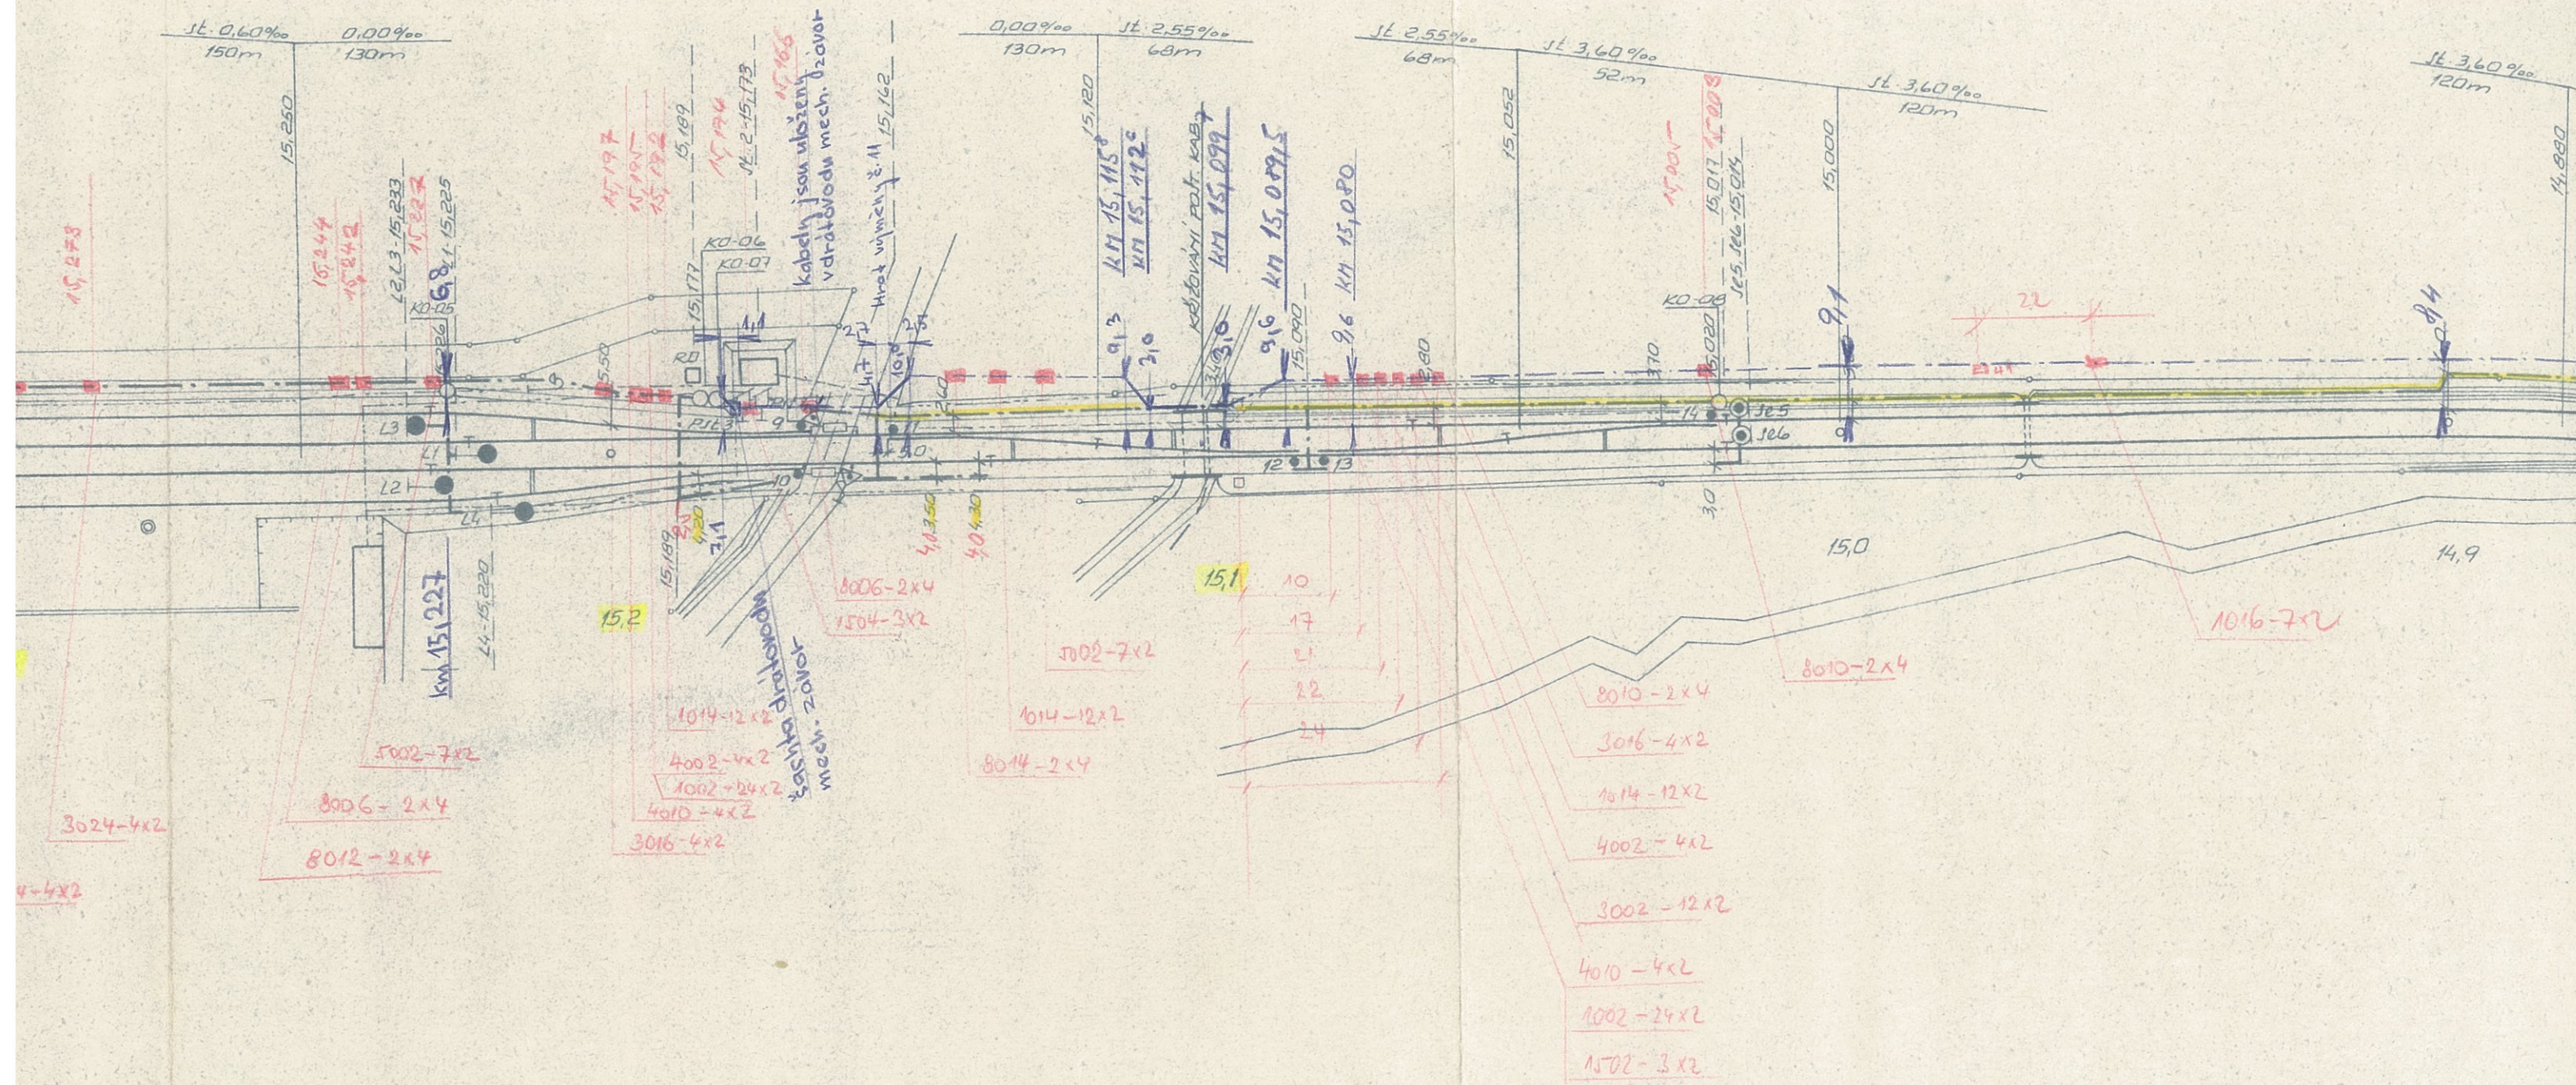



4,20‰  
30m

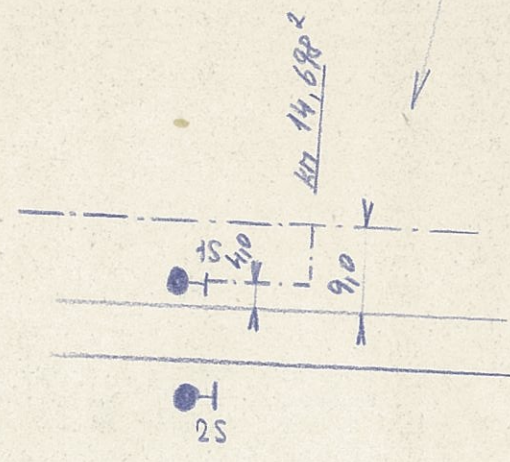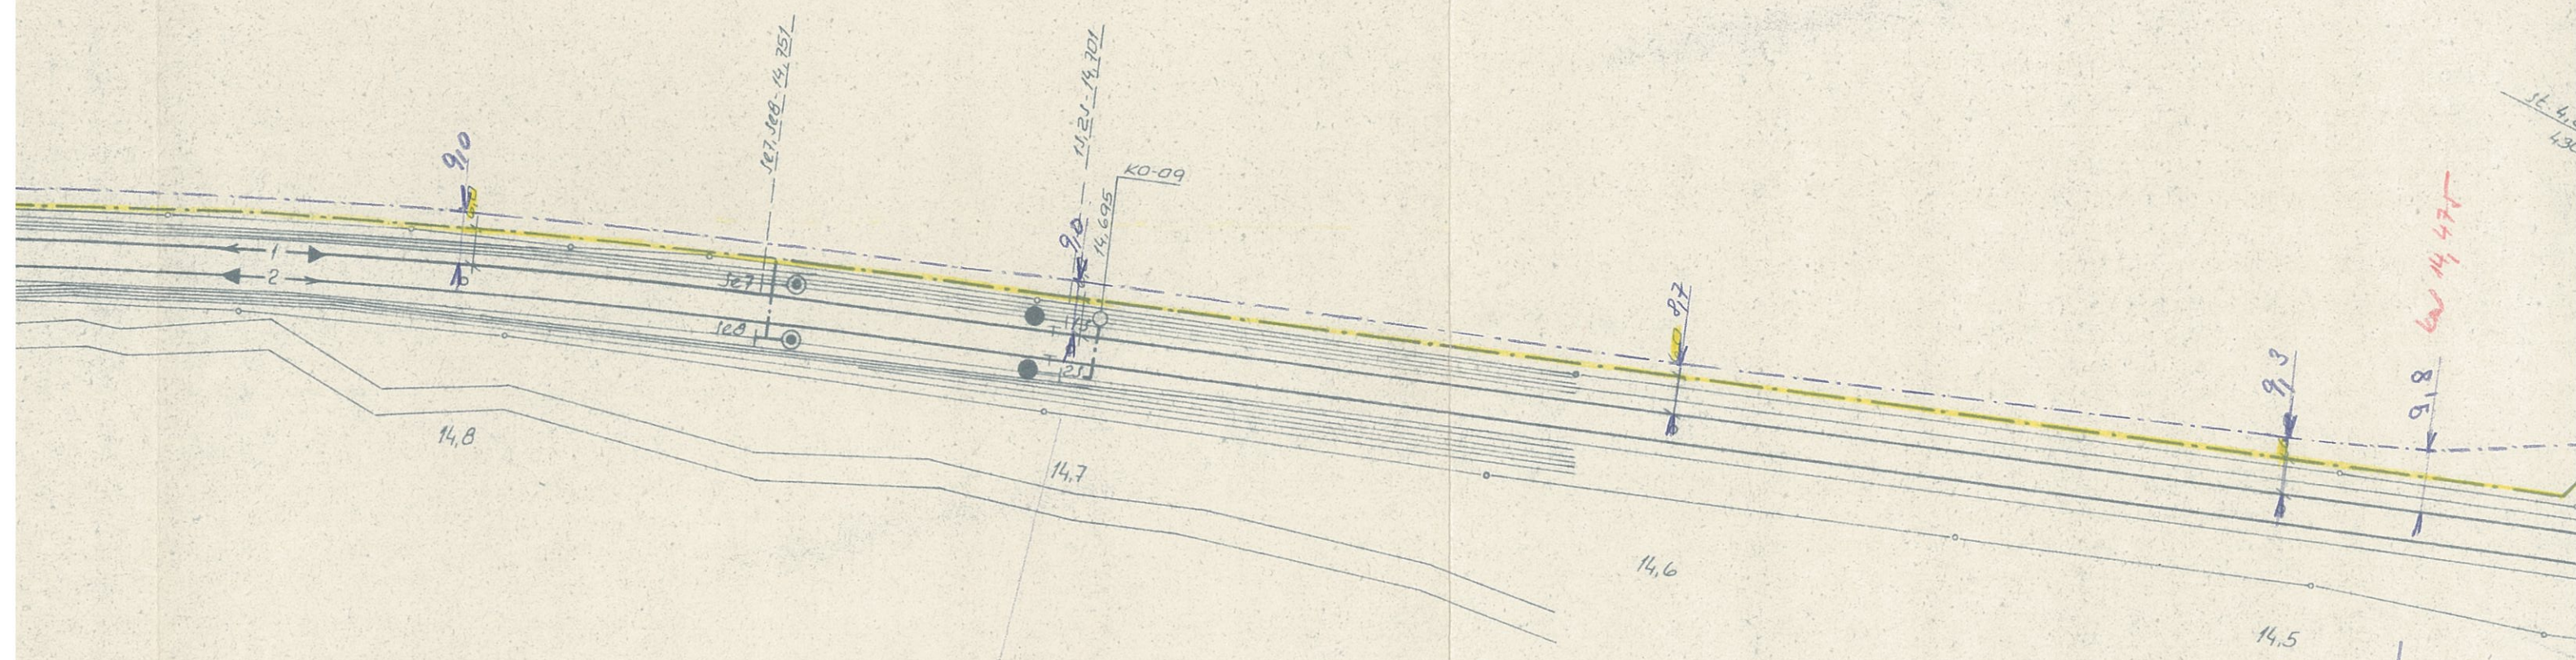


km 14,475

km 14,476

km 14,477



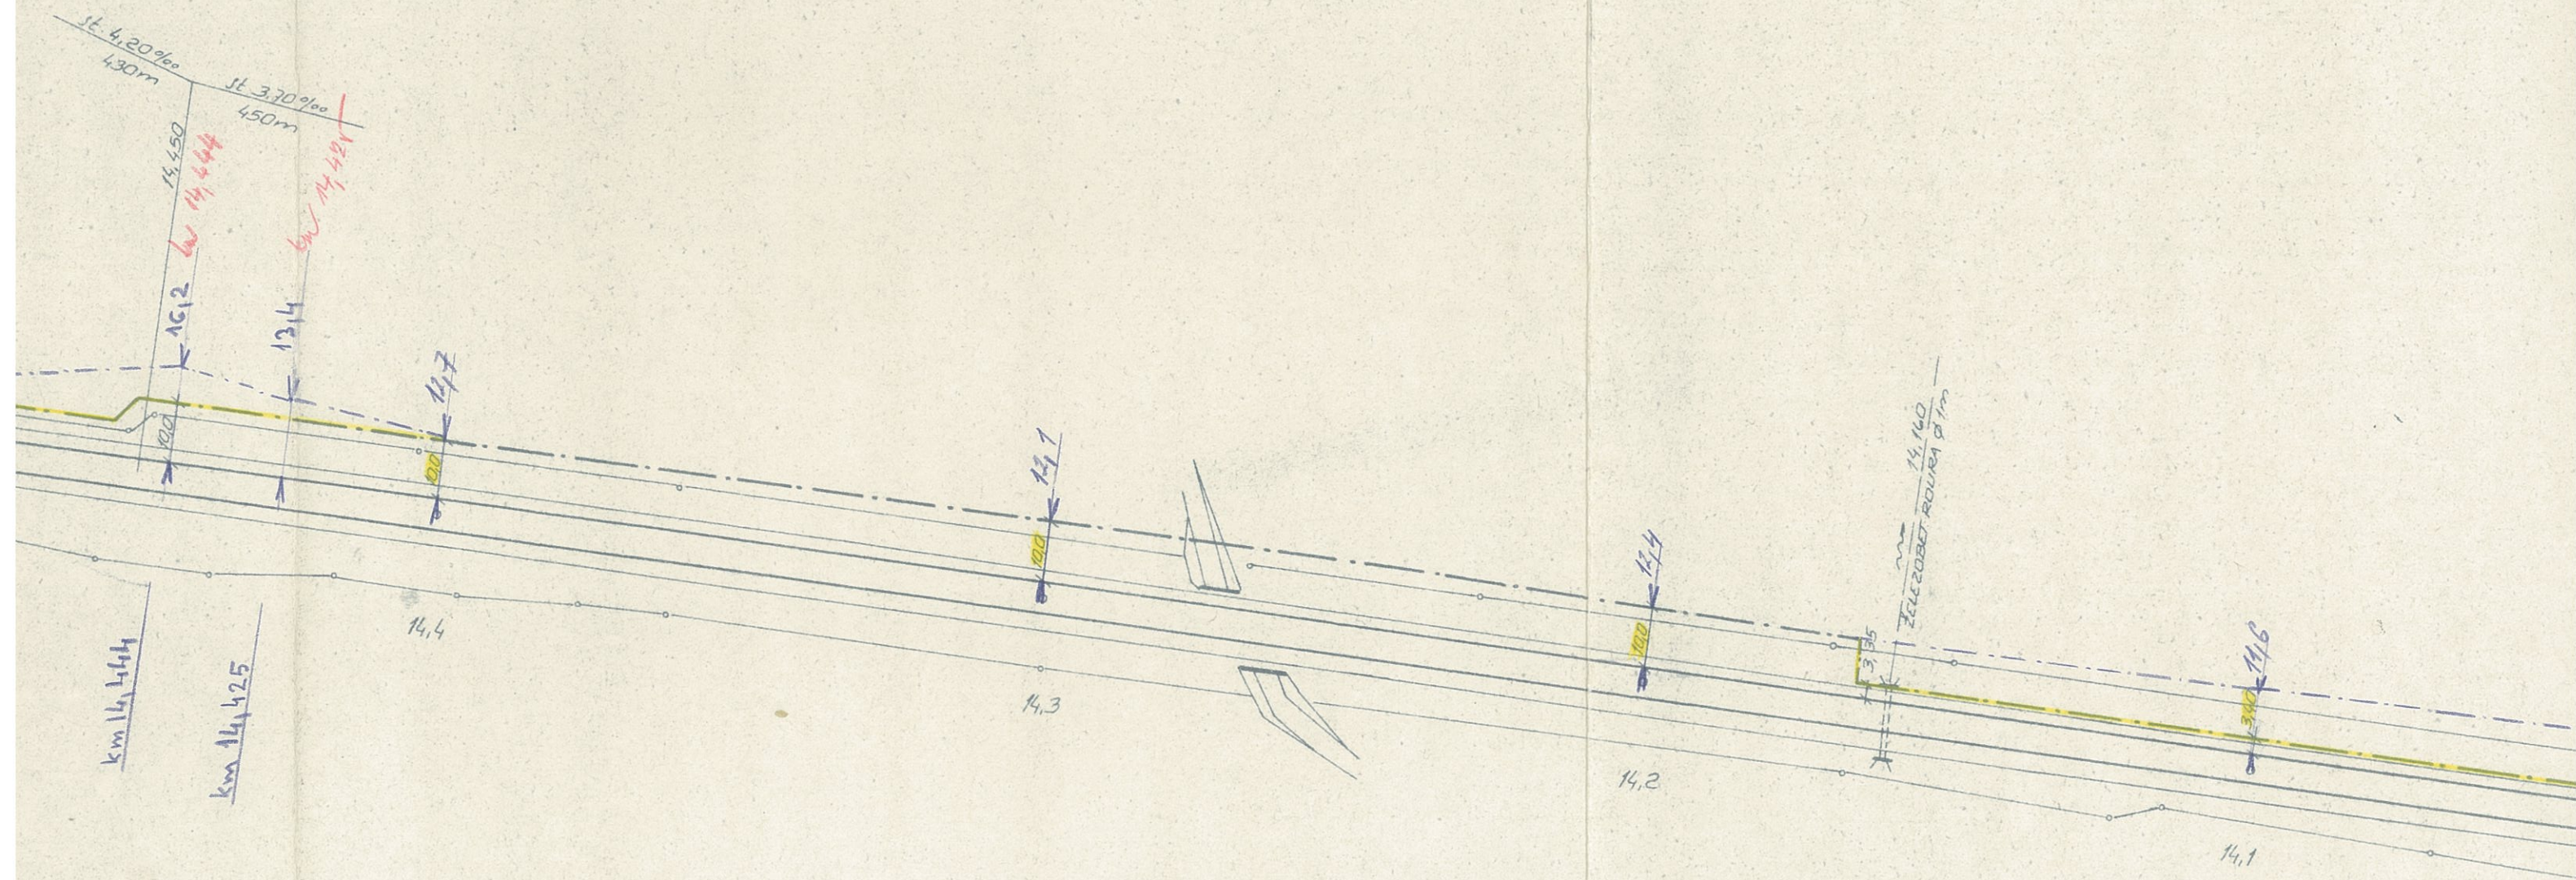








# ZNAČKY KABELŮ

— — — — —	6KV
— — — — —	NOVÉ KABELY ZABEZPEČENÉ
— — — — —	KABELY EU
— — — — —	STÁVAJÍCÍ KABELY JZD
— > — > —	VODOVODNÍ POTRUBÍ
— — — — —	JDELOVACÍ KABEL POŠTY

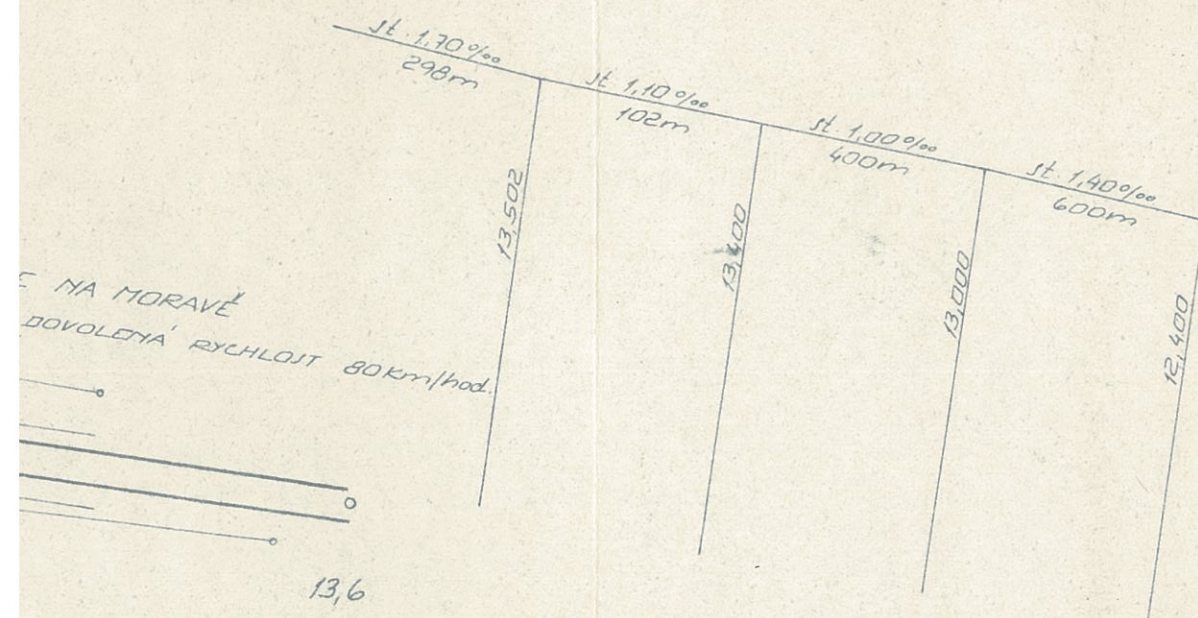

16,260 - 13,6

MĚŘÍTKO 1:1000	NAVEDL. KRESLIL	VLEČEK J. ŽÁKOVA	VLEČEK Ing. Zm.
AUTOMATIZACE ŽELEZNIČNÍ DOPRAVY PRAHA		HUUTOPELÉ H. B. REKONSTRUKCE ZAB. ZÁŘ. PJ 01 - ZABEZPEČOVACÍ ZARÍZENÍ POLOHOPIŠNÝ PLÁN	