




Platí pouze se sdělením číslo 0100450830.

Zakreslené polohy zařízení v příloze jsou pouze informativní.

Situace výkres zájmového území (klad mapových listů)

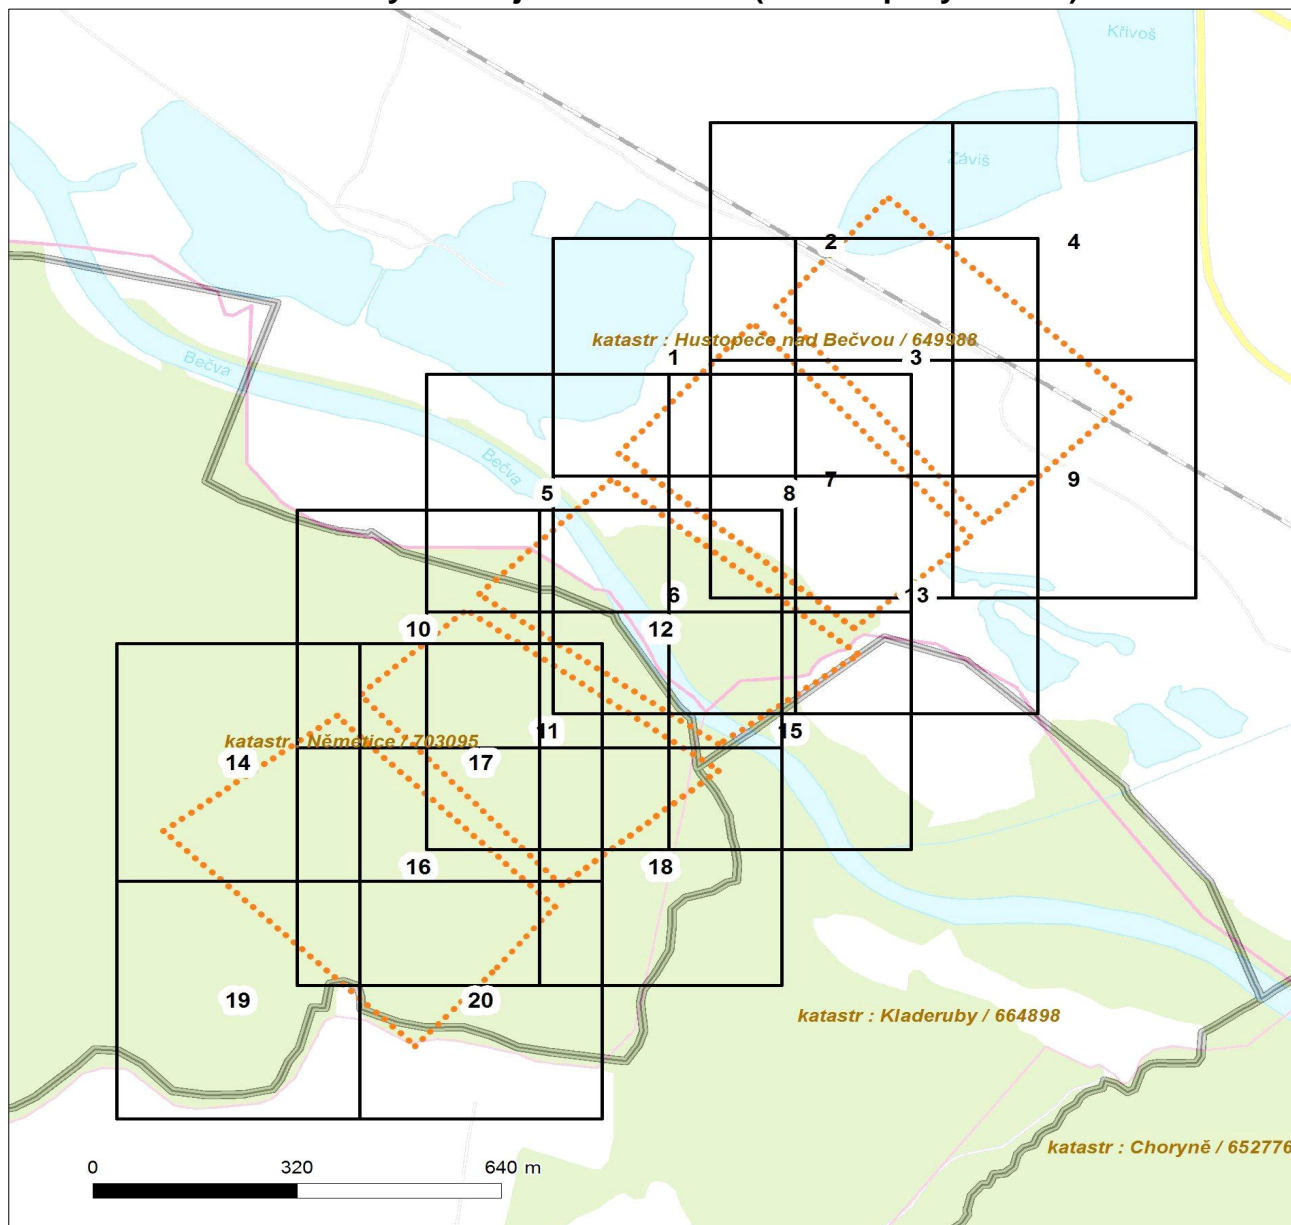

LEGENDA

- Podzemní vedení NN do 1kV
- - - Nadzemní vedení NN do 1kV
- Podzemní vedení VN do 35 kV
- - - Nadzemní vedení VN do 35 kV
- Podzemní vedení VVN 110kV
- Nadzemní vedení VVN 110kV
- NN přívod odběratele
- Cizí energetické vedení
- Zájmové území



Stanice do 52 kV - stožárová



Stanice do 52 kV - zděná



Transformovna (nad 52 kV)



Probíhající investice ČEZ Distribuce



Stanice ČEZ Distribuce ve výstavbě



Zařízení ČEZ Distribuce ve výstavbě




Hranice katastrálního území



Platí pouze se sdělením číslo 0100450830.

Zakreslené polohy zařízení v příloze jsou pouze informativní.

Situční výkres - list 1

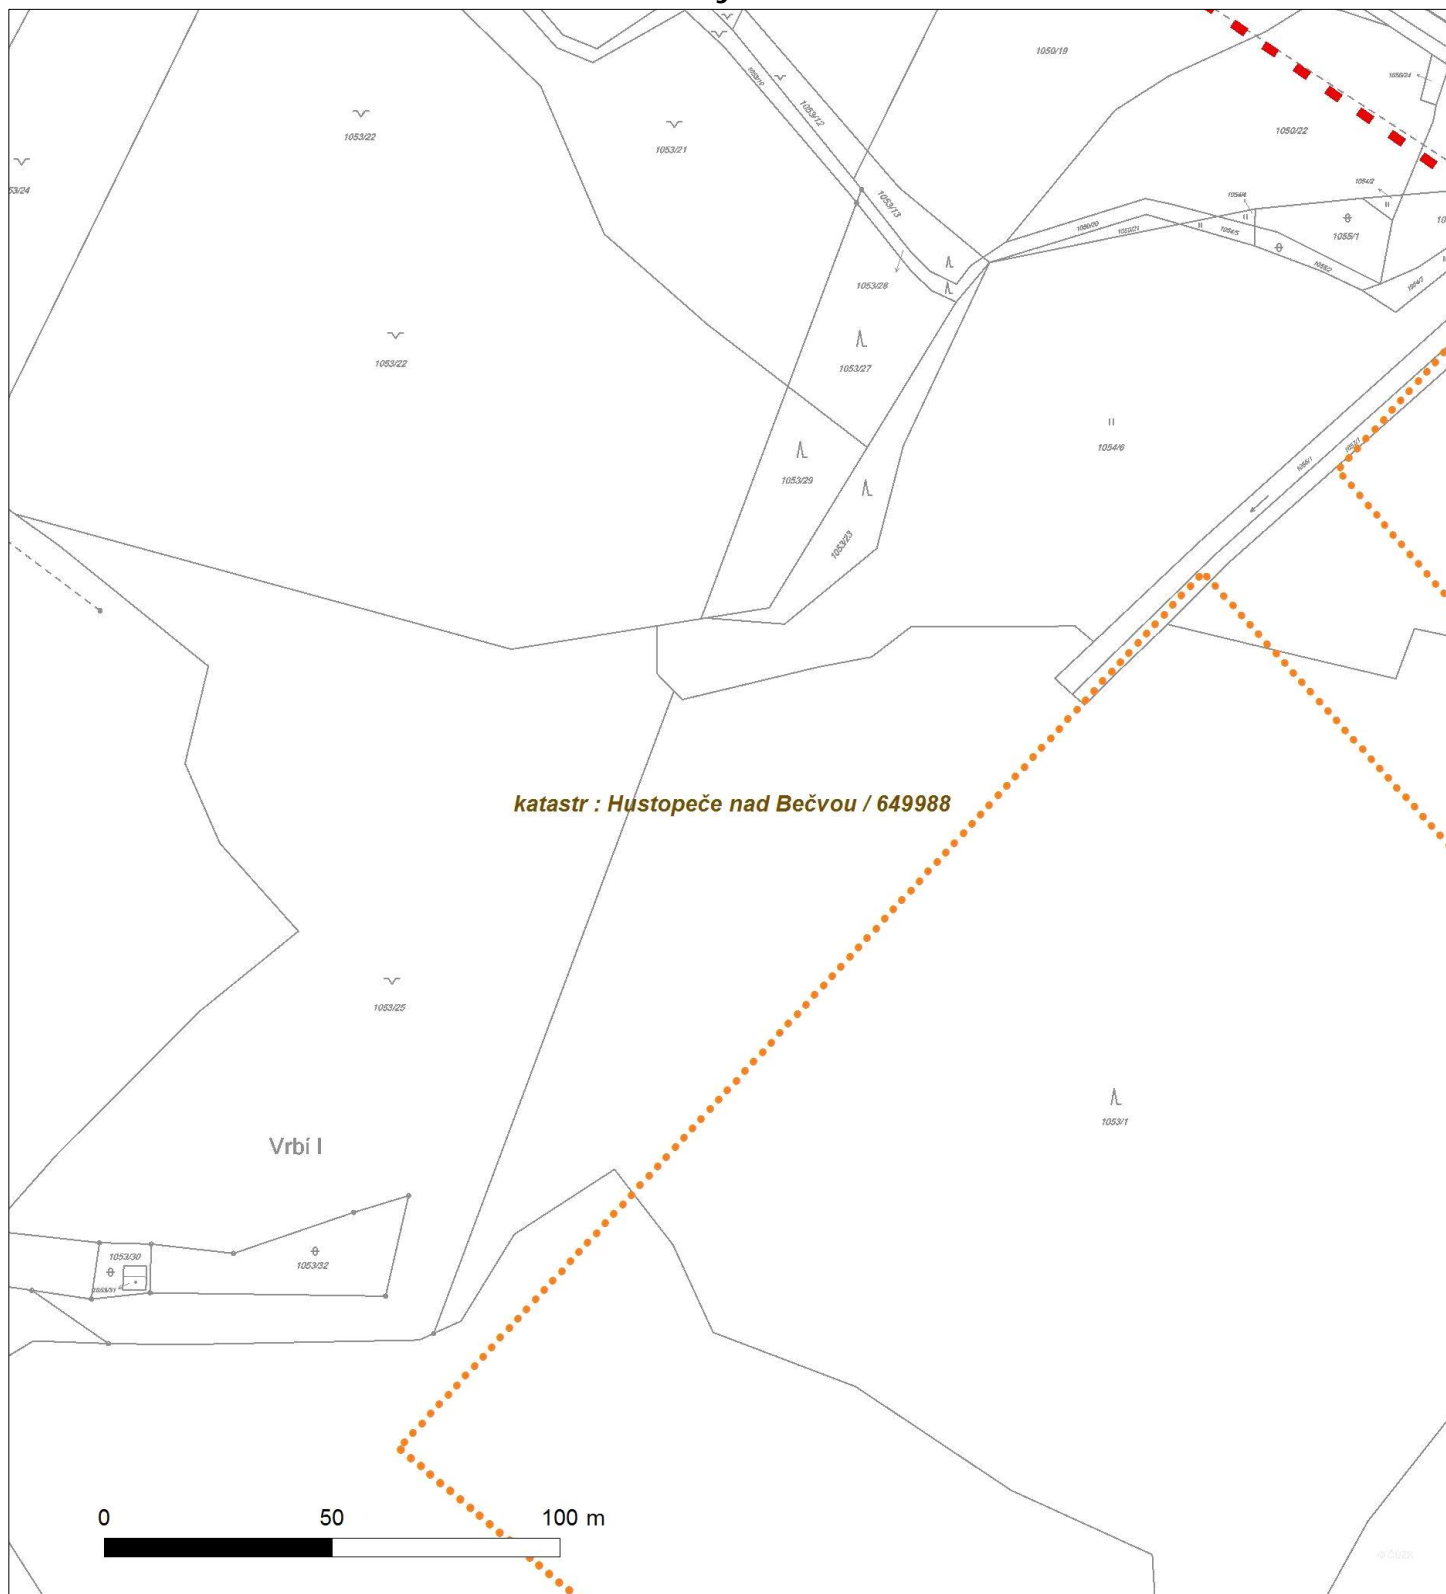




Platí pouze se sdělením číslo 0100450830.

Zakreslené polohy zařízení v příloze jsou pouze informativní.

Situční výkres - list 2

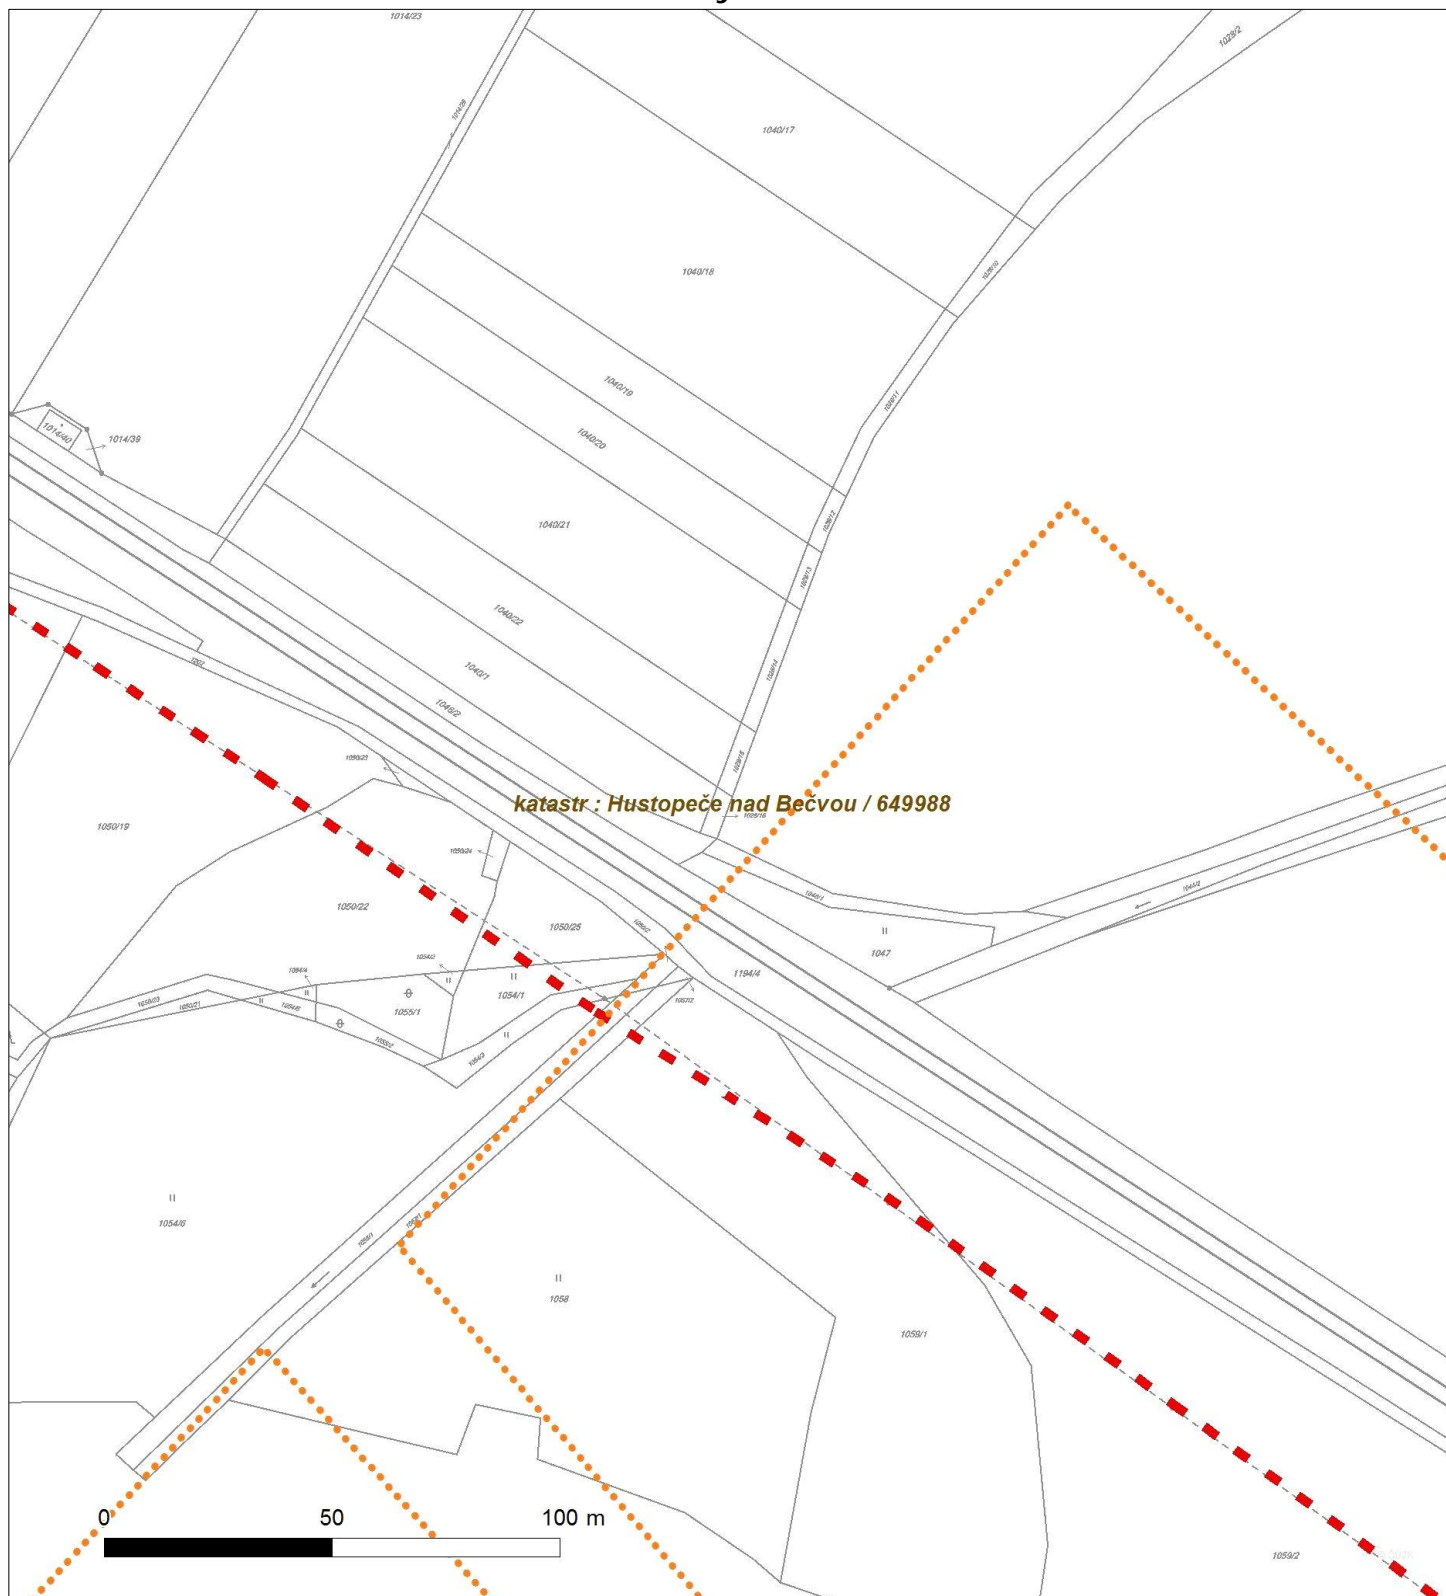




Platí pouze se sdělením číslo 0100450830.

Zakreslené polohy zařízení v příloze jsou pouze informativní.

Situční výkres - list 3

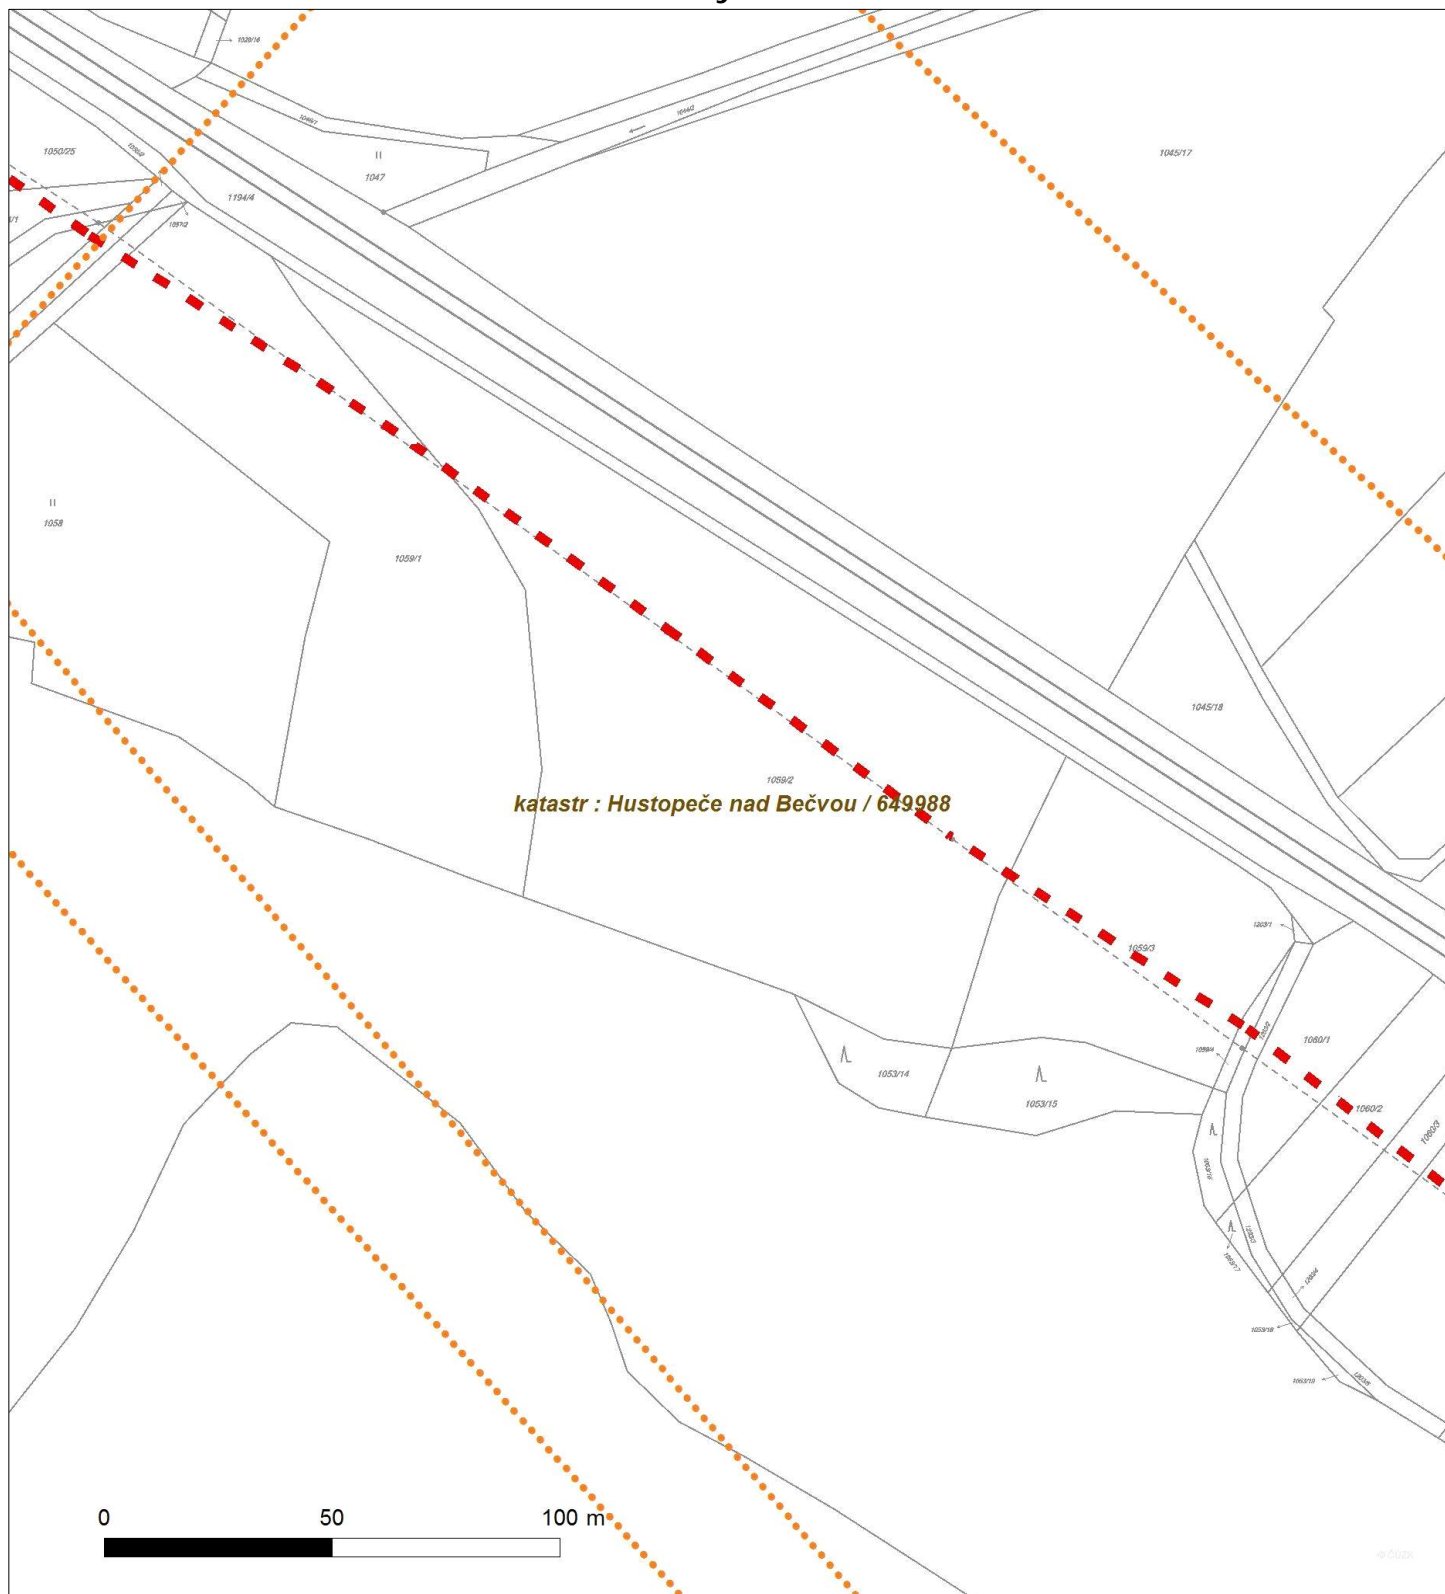




Platí pouze se sdělením číslo 0100450830.

Zakreslené polohy zařízení v příloze jsou pouze informativní.

Situční výkres - list 5

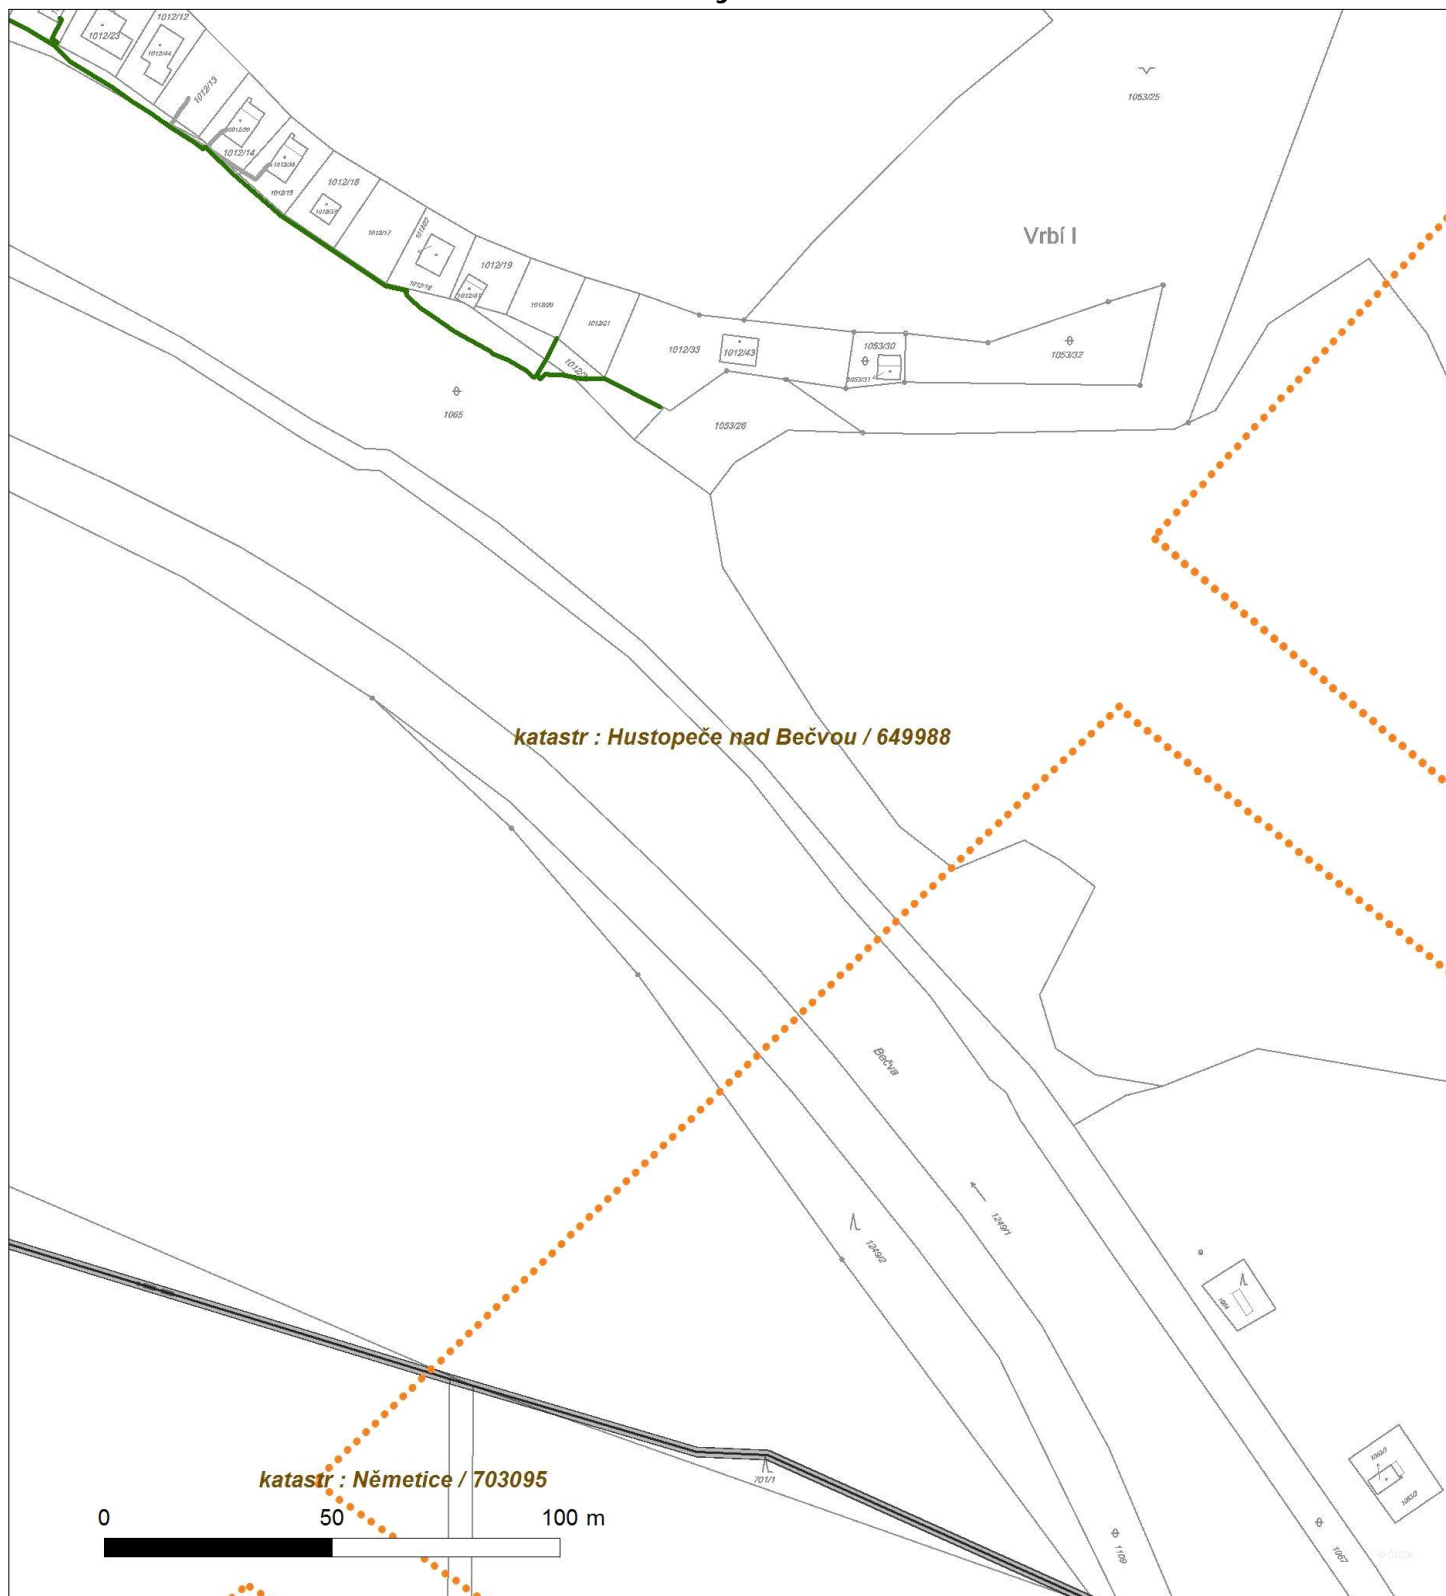




Platí pouze se sdělením číslo 0100450830.

Zakreslené polohy zařízení v příloze jsou pouze informativní.

Situční výkres - list 7

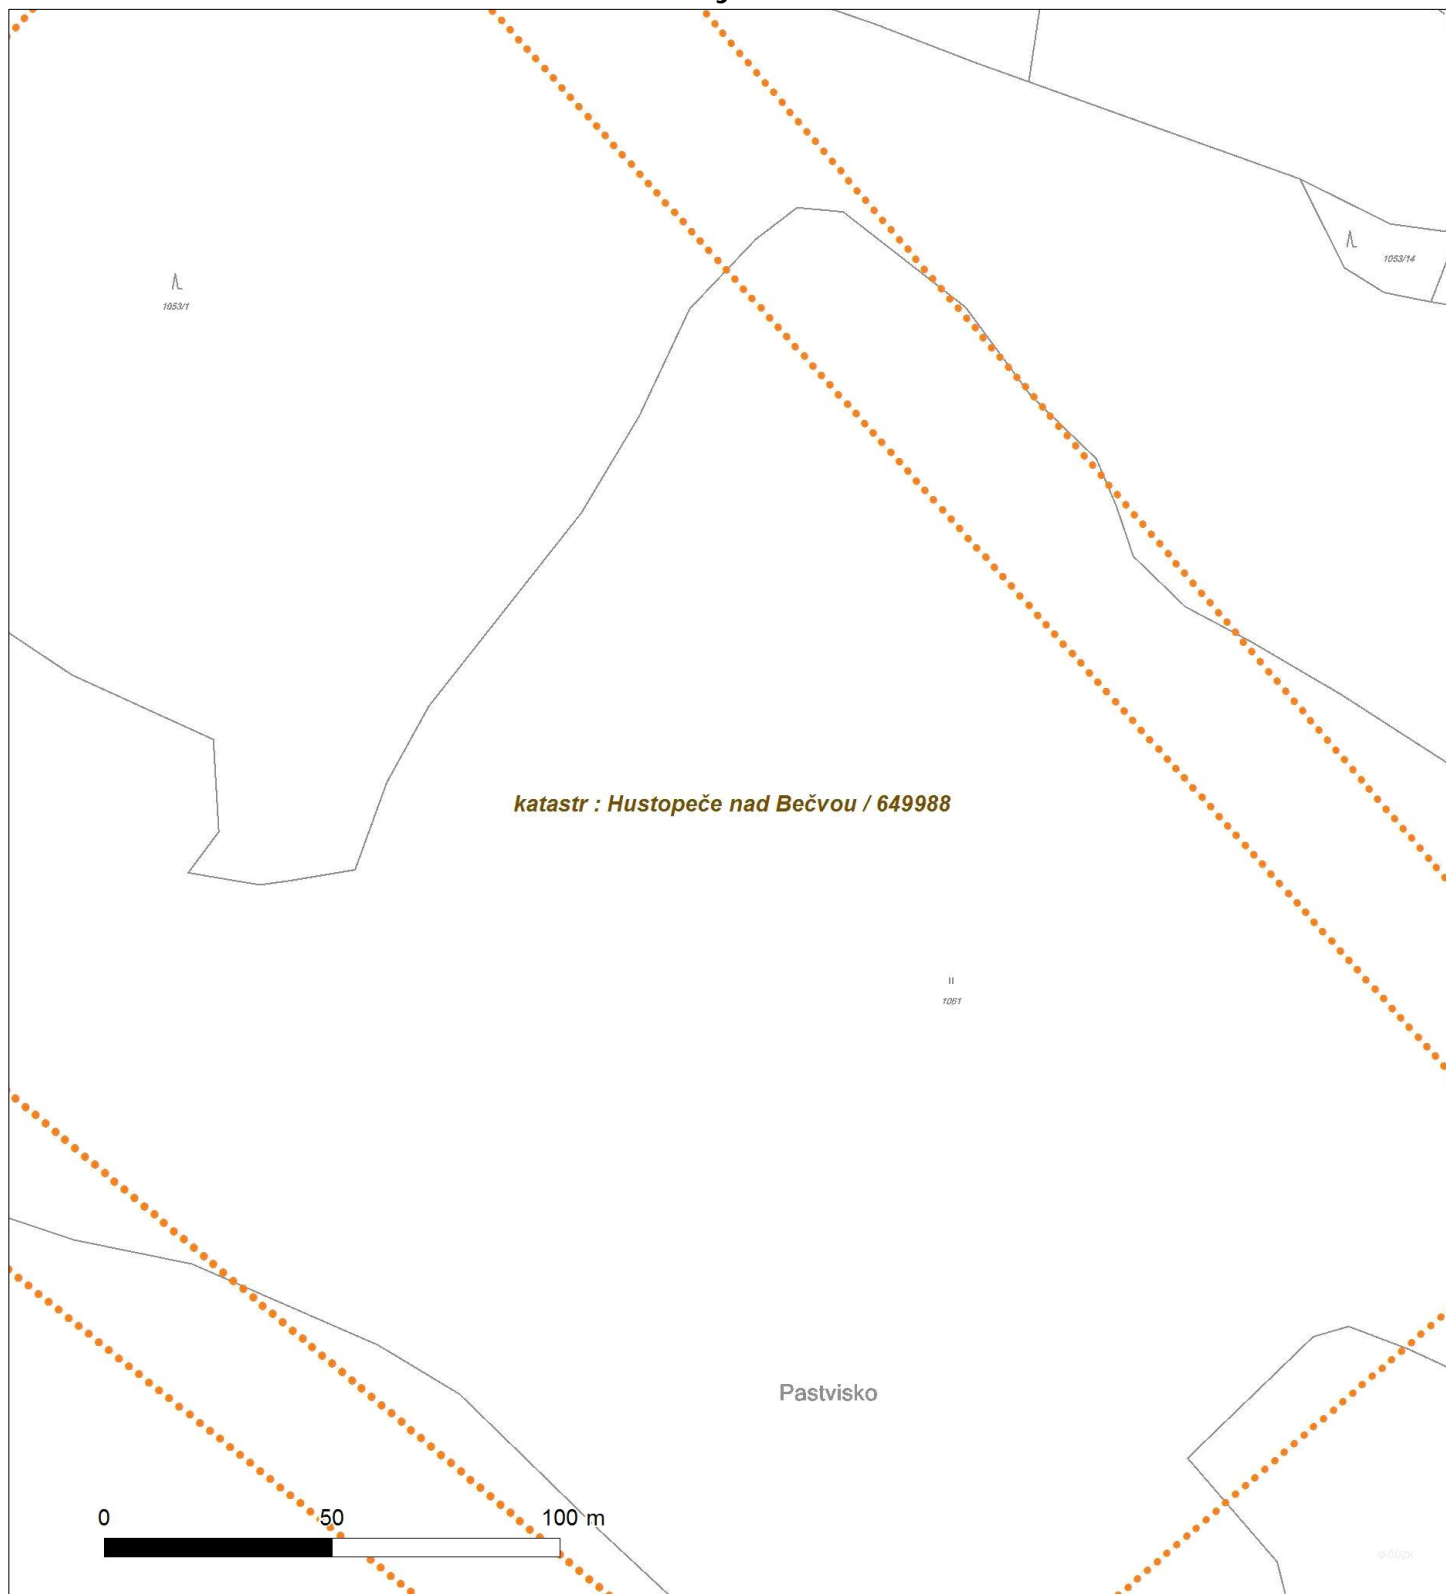




Platí pouze se sdělením číslo 0100450830.

Zakreslené polohy zařízení v příloze jsou pouze informativní.

Situční výkres - list 8

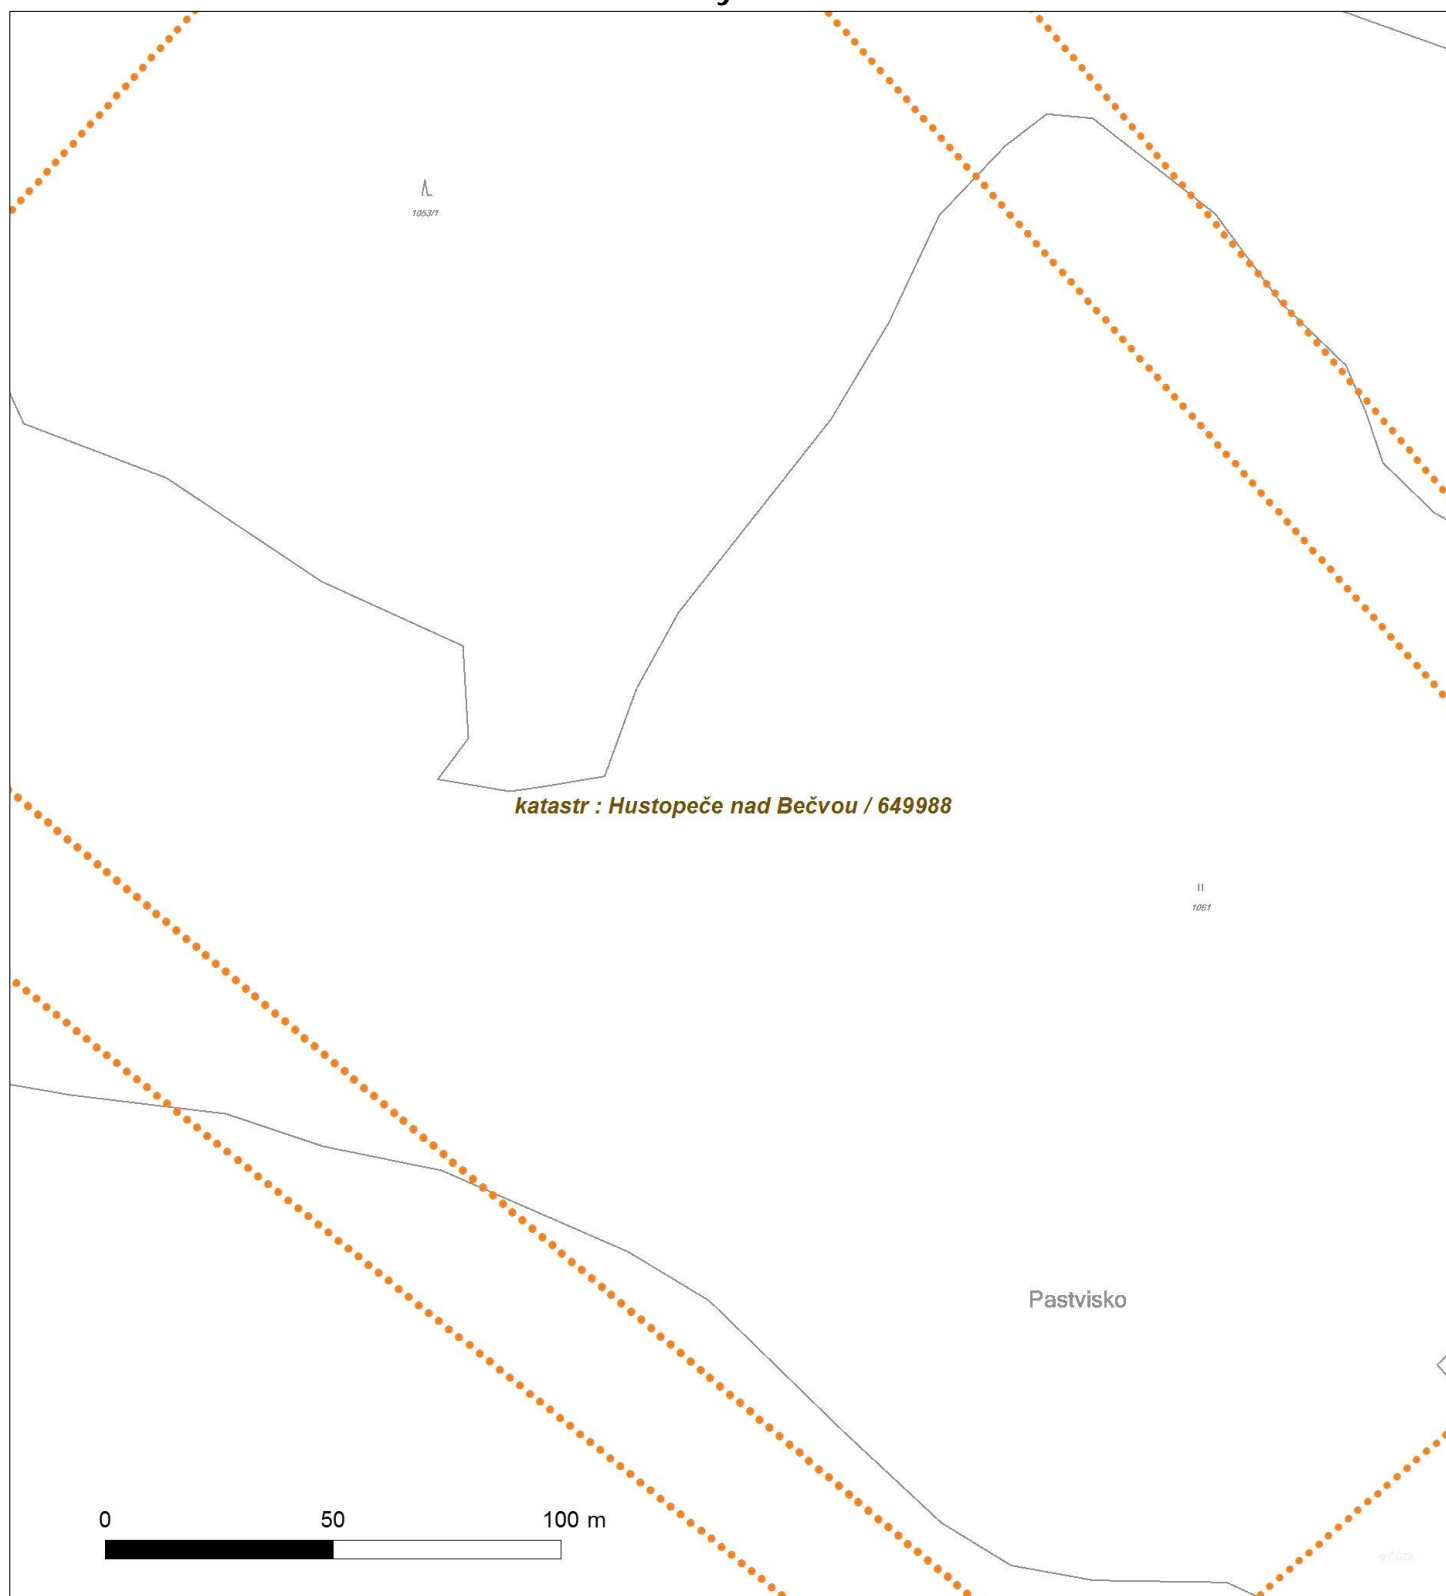




Platí pouze se sdělením číslo 0100450830.

Zakreslené polohy zařízení v příloze jsou pouze informativní.

Situční výkres - list 9

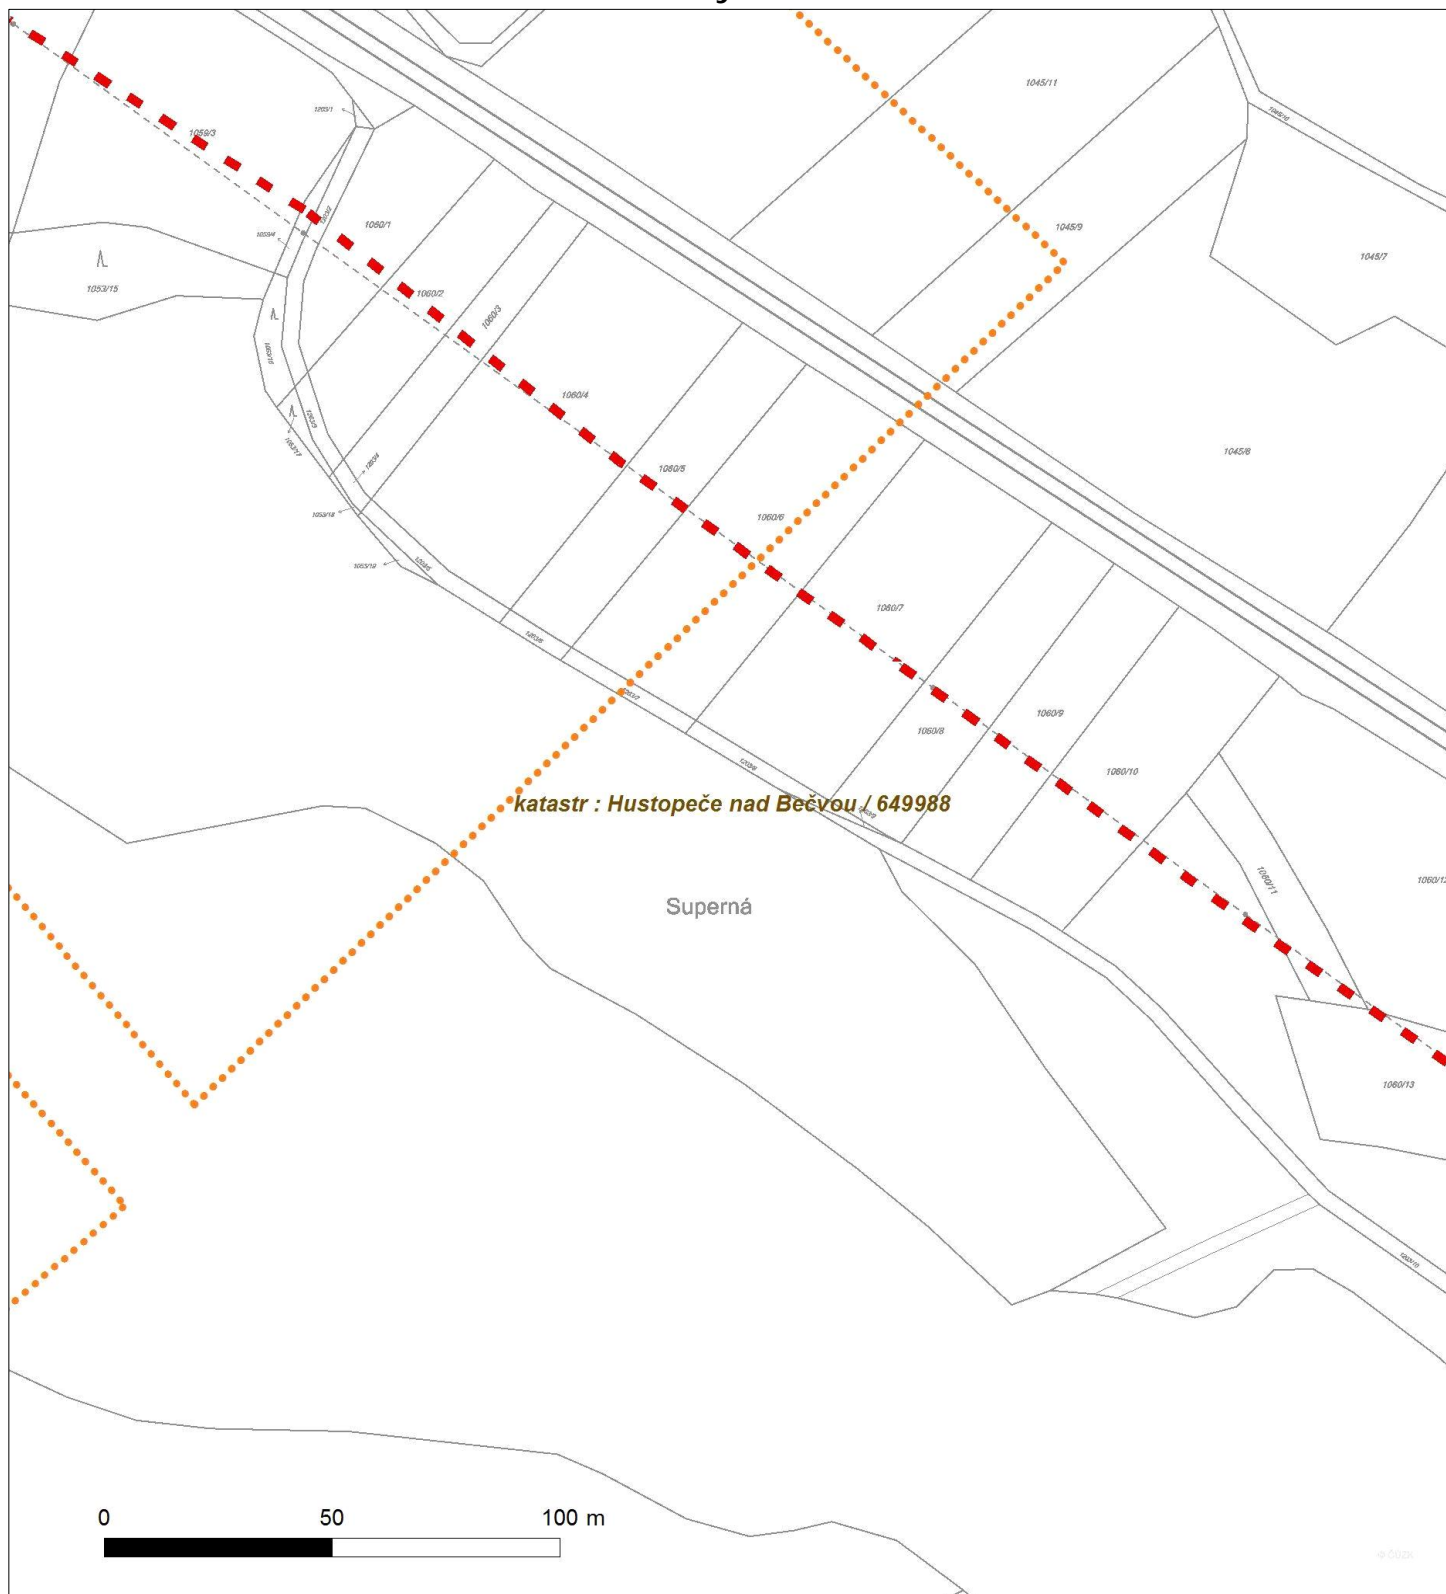




Platí pouze se sdělením číslo 0100450830.

Zakreslené polohy zařízení v příloze jsou pouze informativní.

Situční výkres - list 10

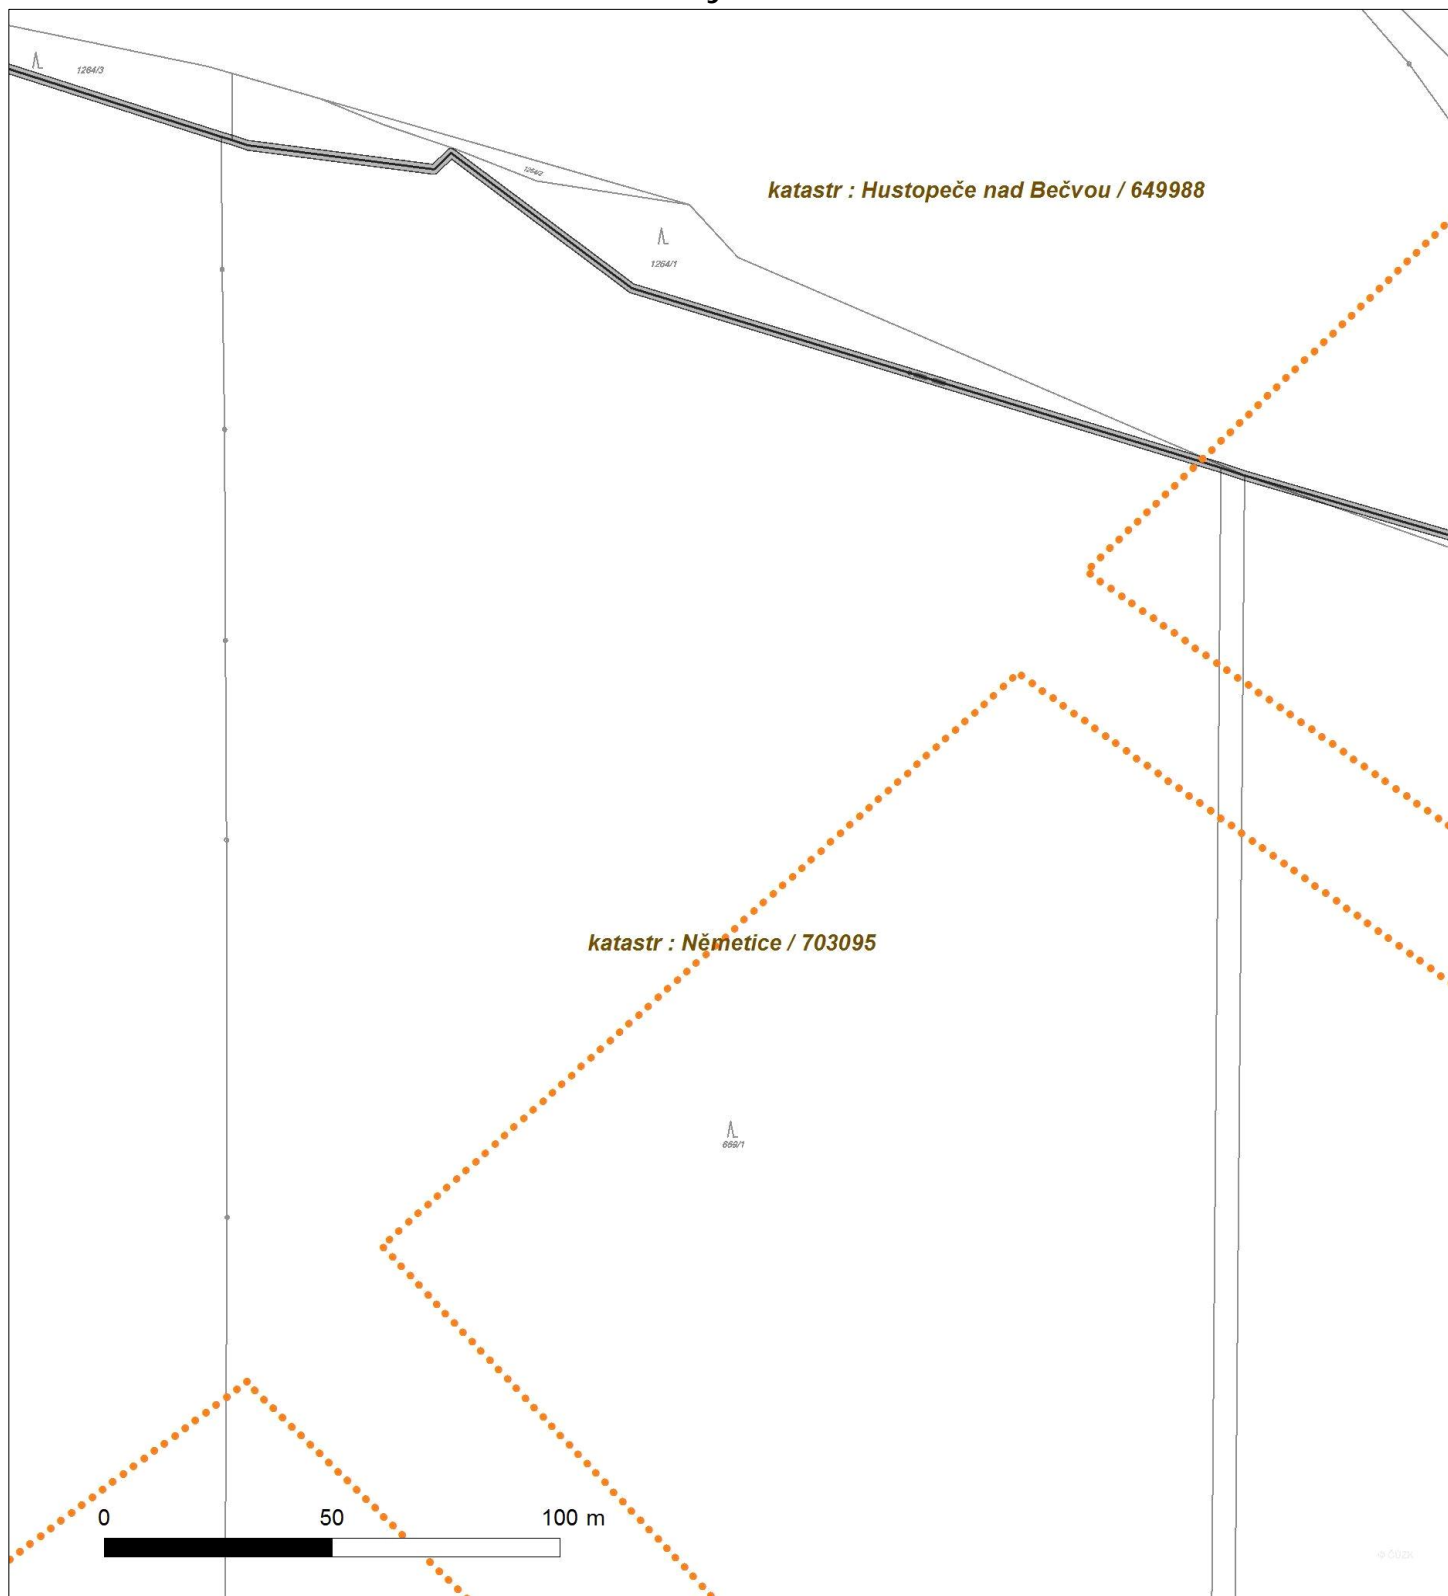




Platí pouze se sdělením číslo 0100450830.

Zakreslené polohy zařízení v příloze jsou pouze informativní.

Situční výkres - list 11

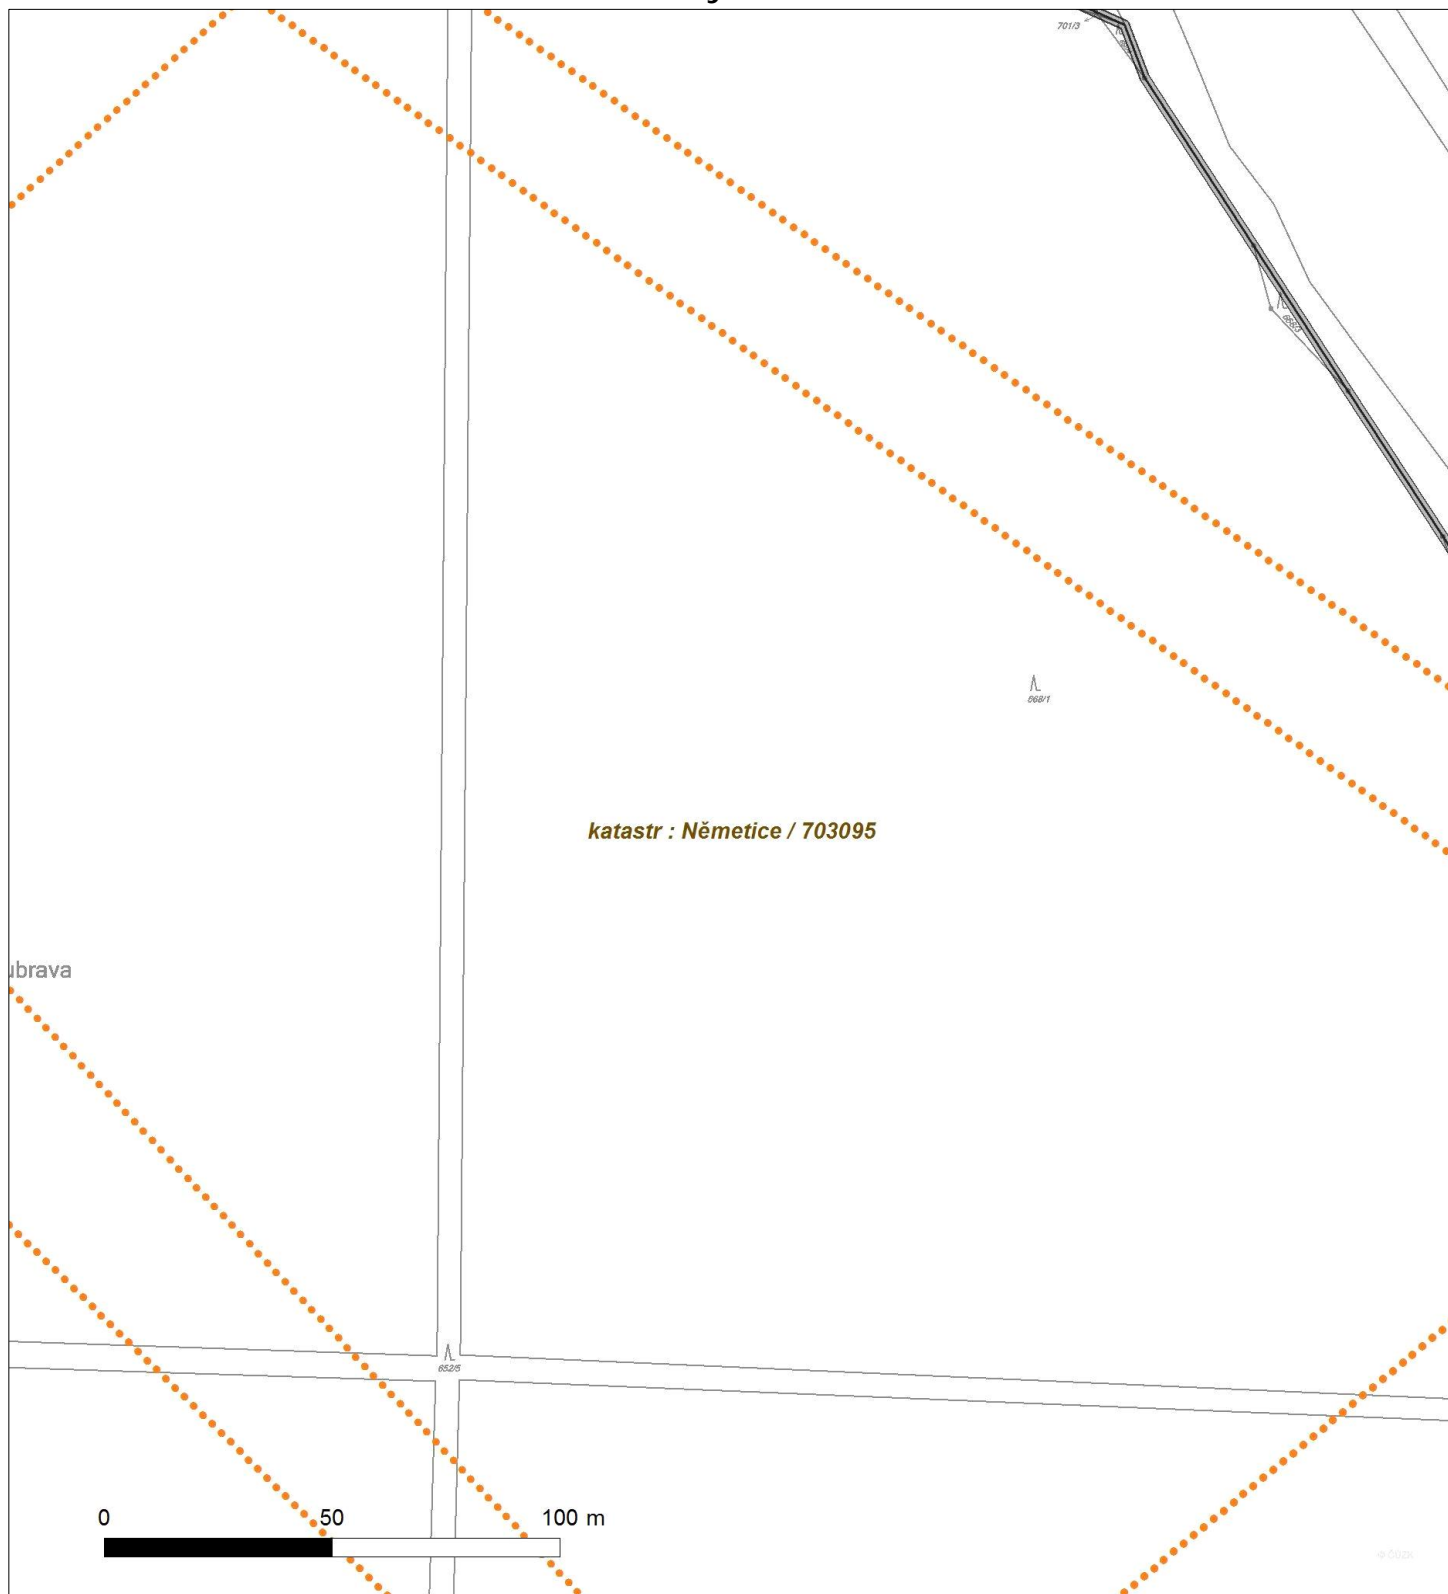



Platí pouze se sdělením číslo 0100450830.

Zakreslené polohy zařízení v příloze jsou pouze informativní.

Situční výkres - list 12






Platí pouze se sdělením číslo 0100450830.

Zakreslené polohy zařízení v příloze jsou pouze informativní.

Situční výkres - list 13

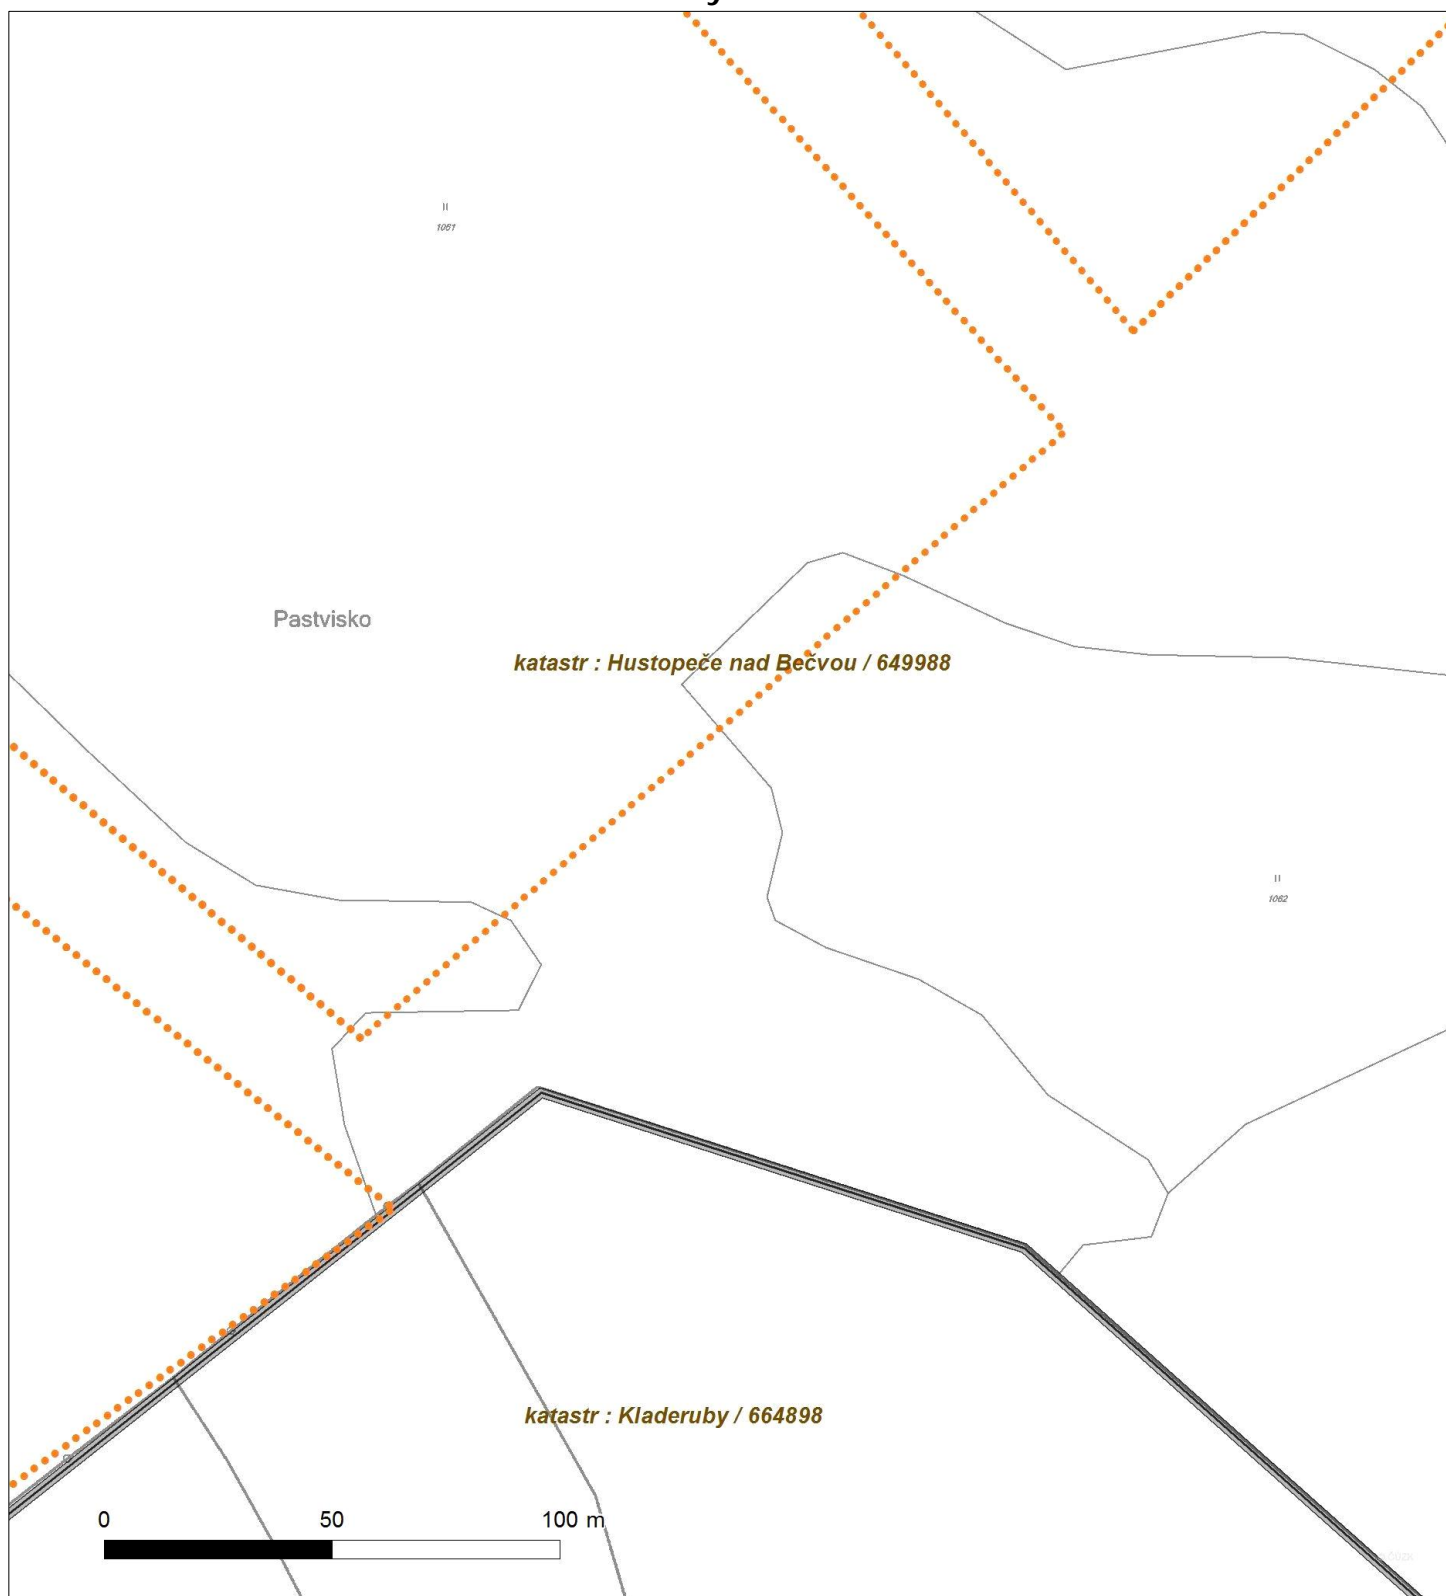



Platí pouze se sdělením číslo 0100450830.

Zakreslené polohy zařazení v příloze jsou pouze informativní.

Situční výkres - list 14






Platí pouze se sdělením číslo 0100450830.

Zakreslené polohy zařízení v příloze jsou pouze informativní.

Situční výkres - list 15

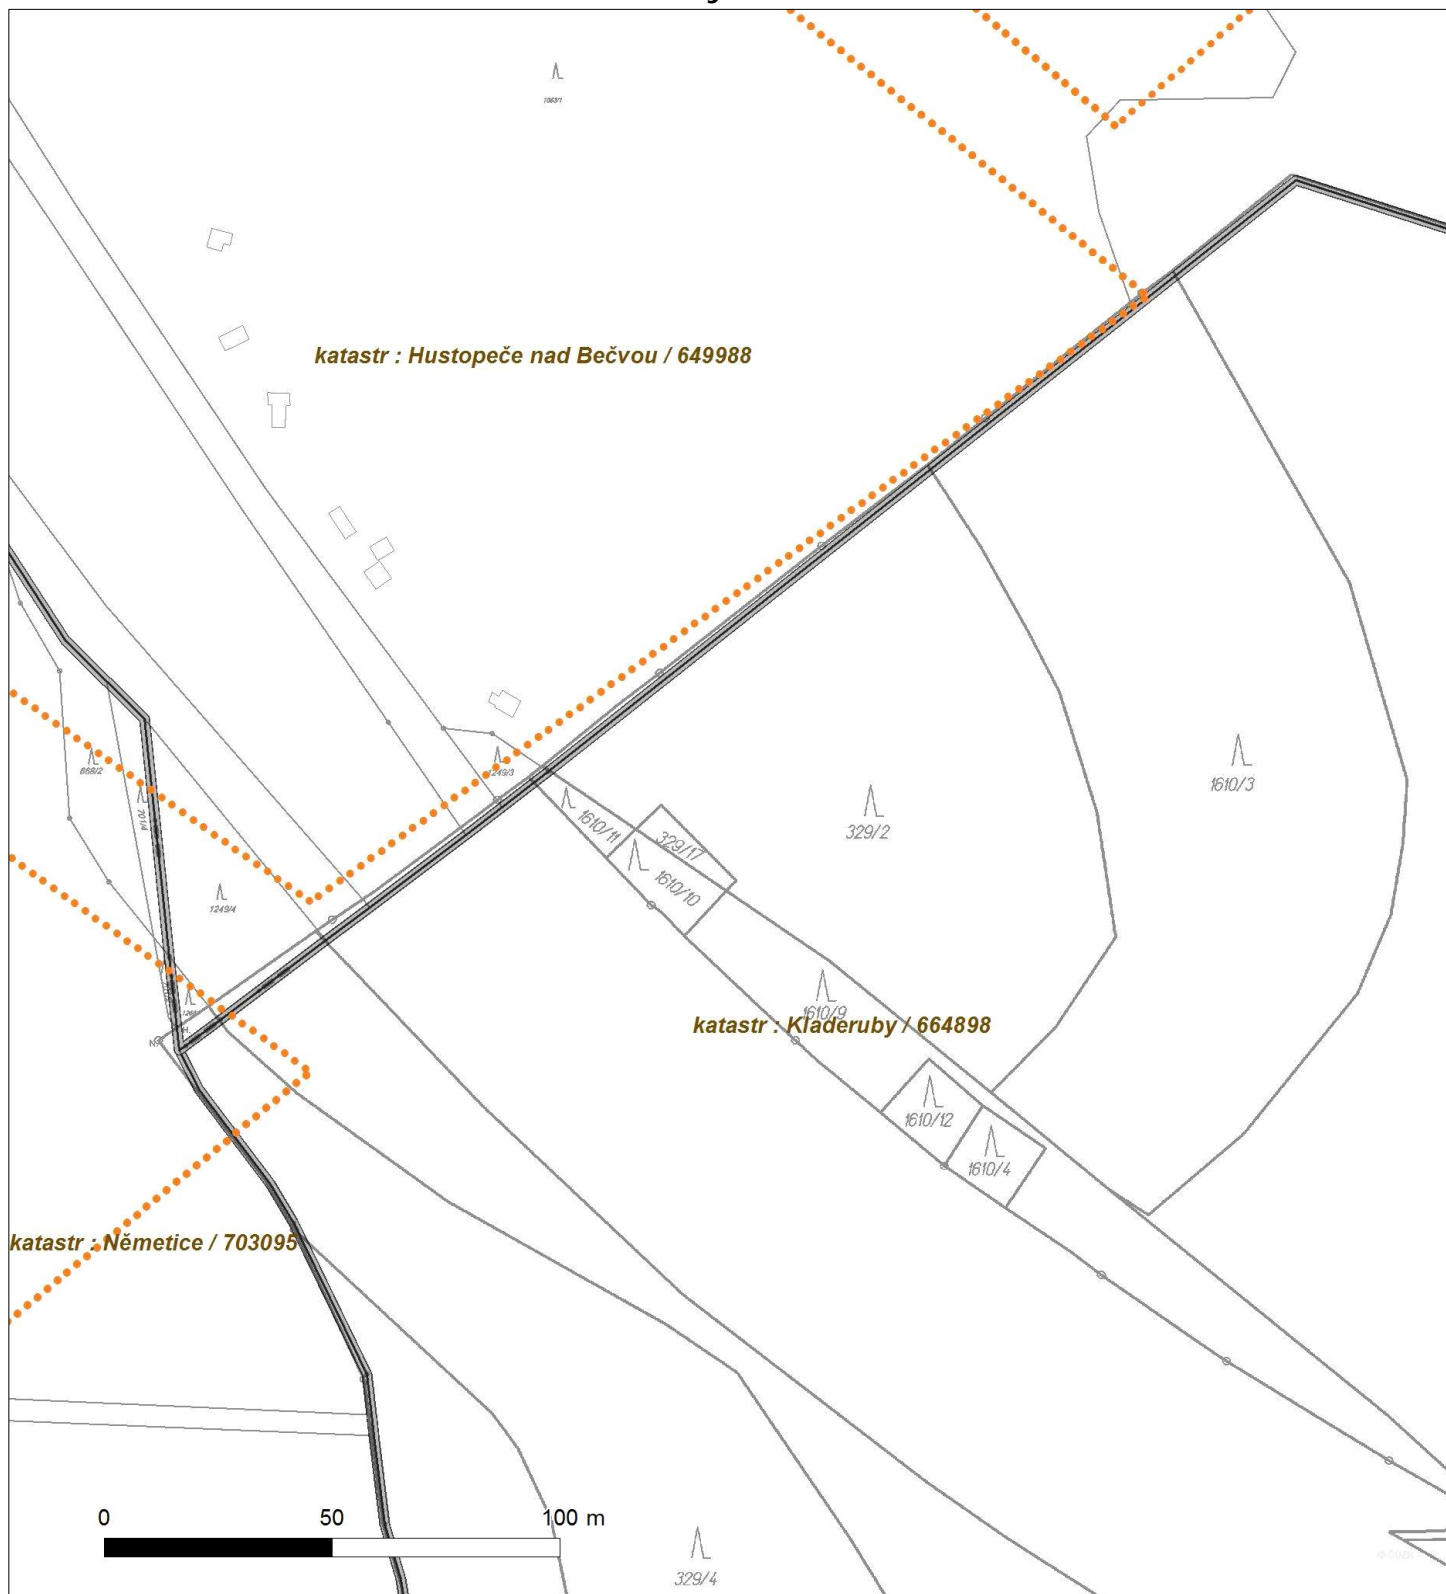




Platí pouze se sdělením číslo 0100450830.

Zakreslené polohy zařízení v příloze jsou pouze informativní.

Situční výkres - list 16

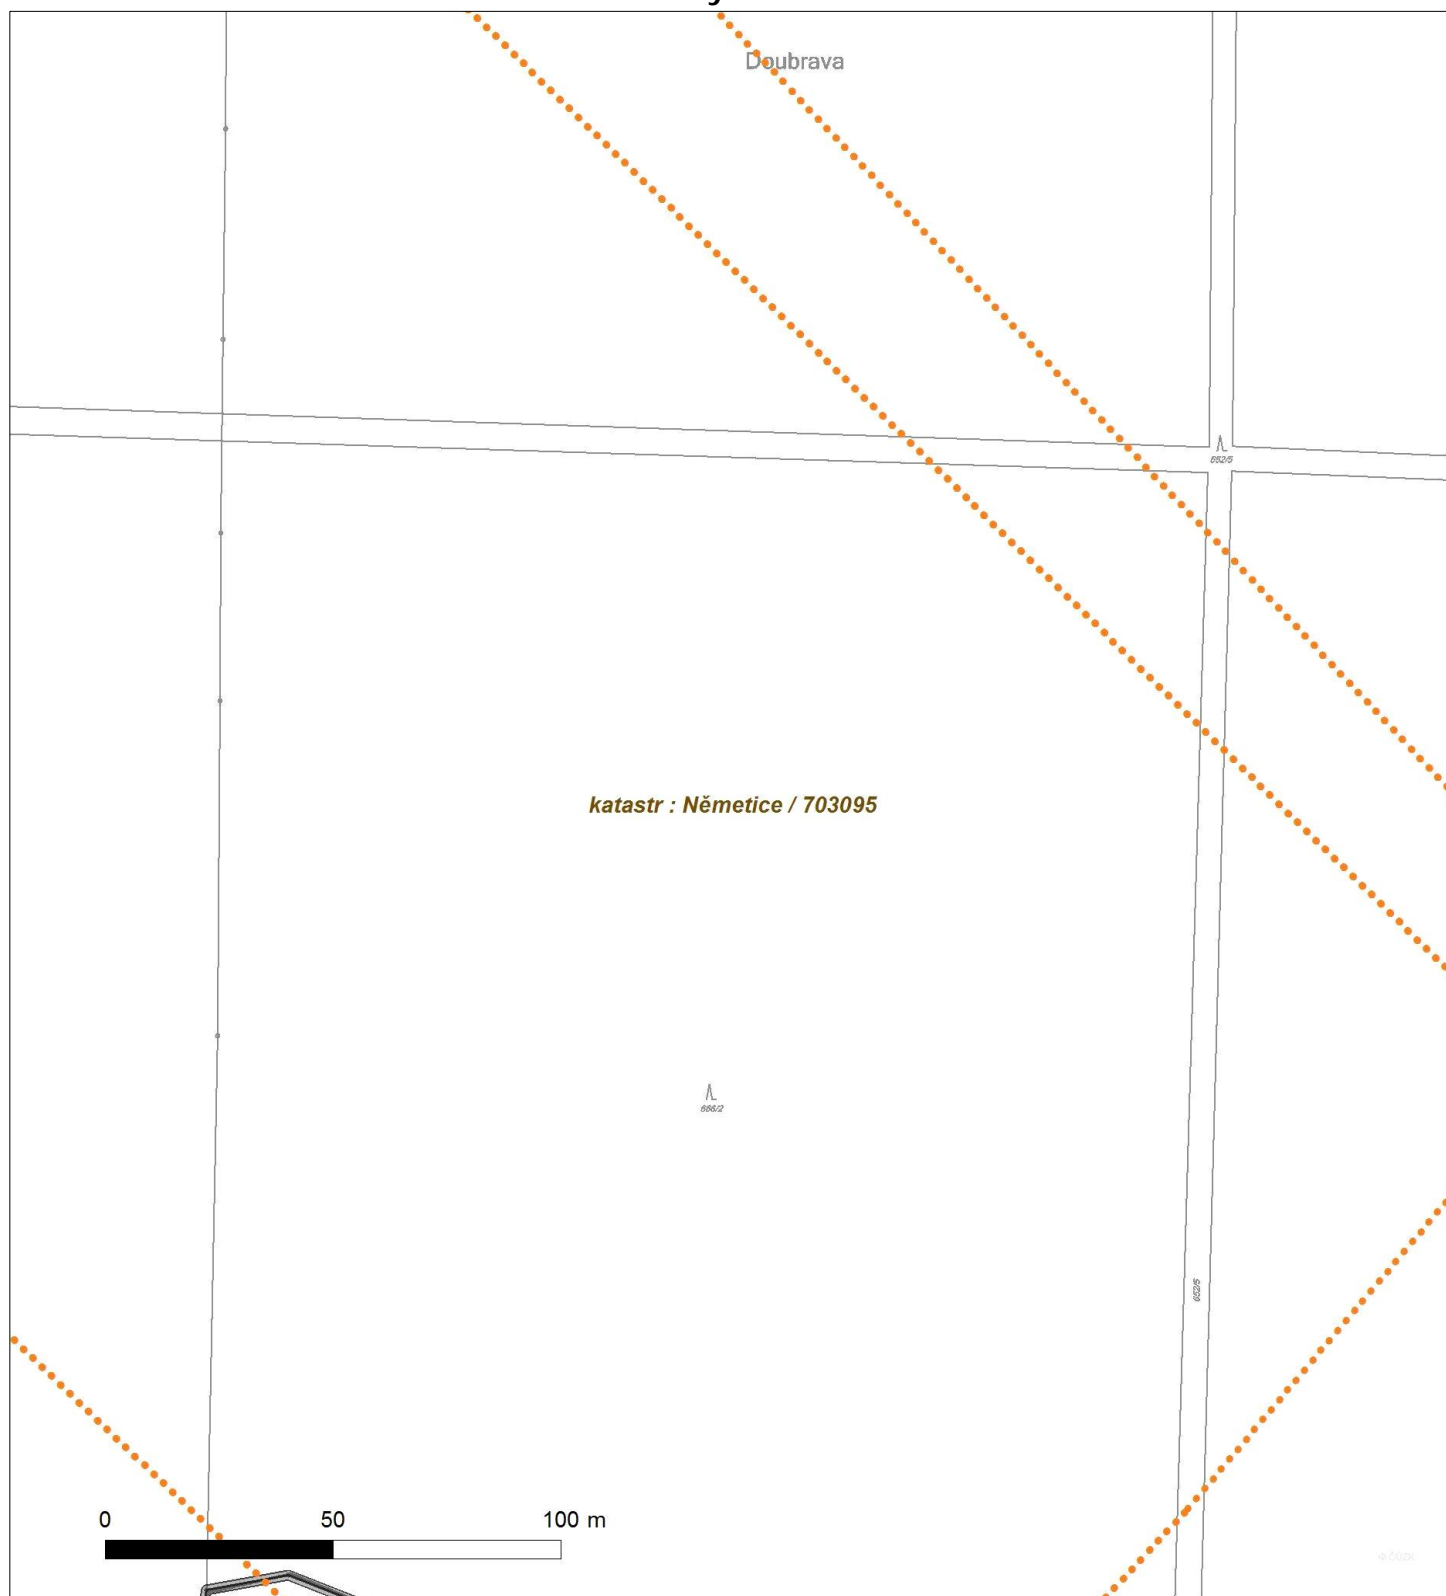




Platí pouze se sdělením číslo 0100450830.

Zakreslené polohy zařízení v ploše jsou pouze informativní.

Situční výkres - list 17

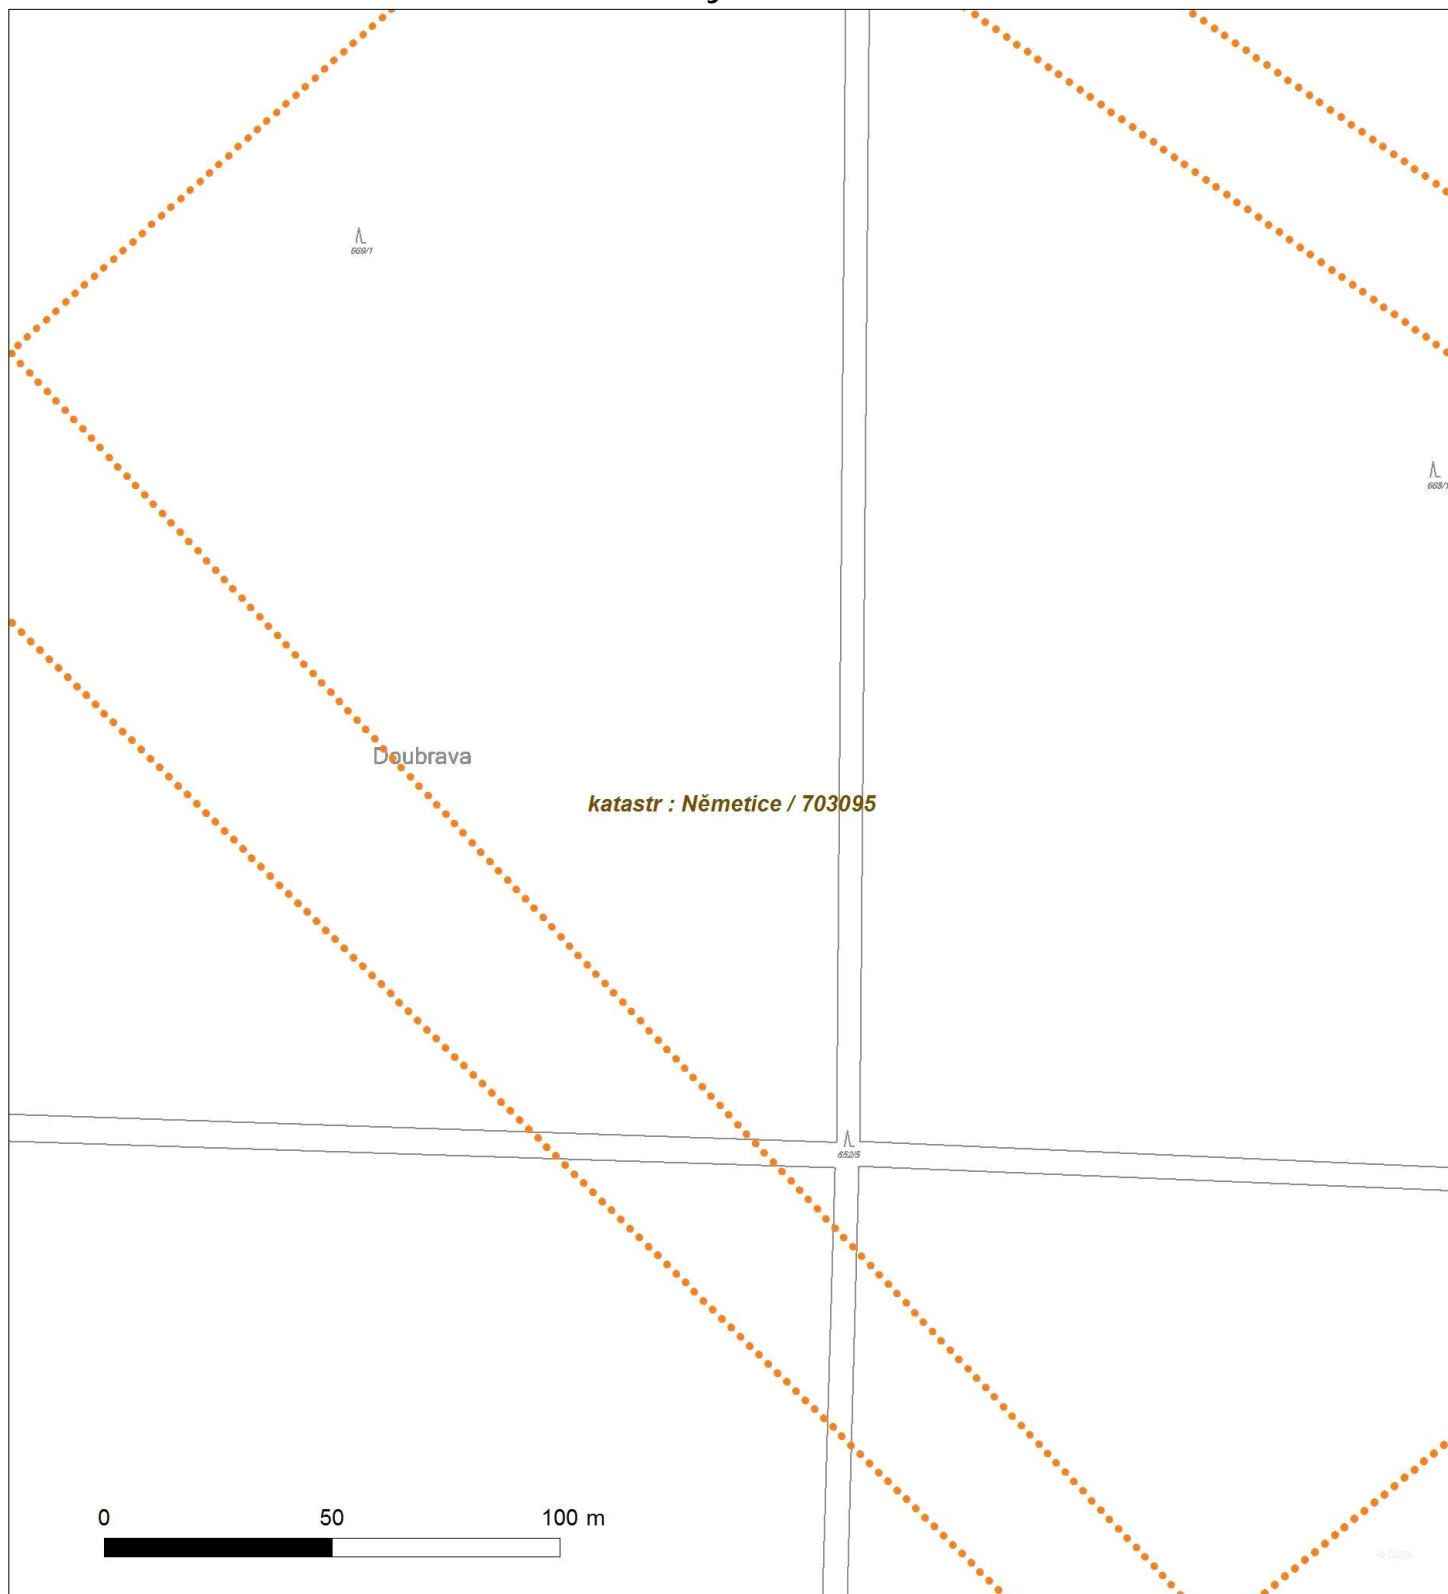




Platí pouze se sdělením číslo 0100450830.

Zakreslené polohy zařízení v příloze jsou pouze informativní.

Situční výkres - list 18

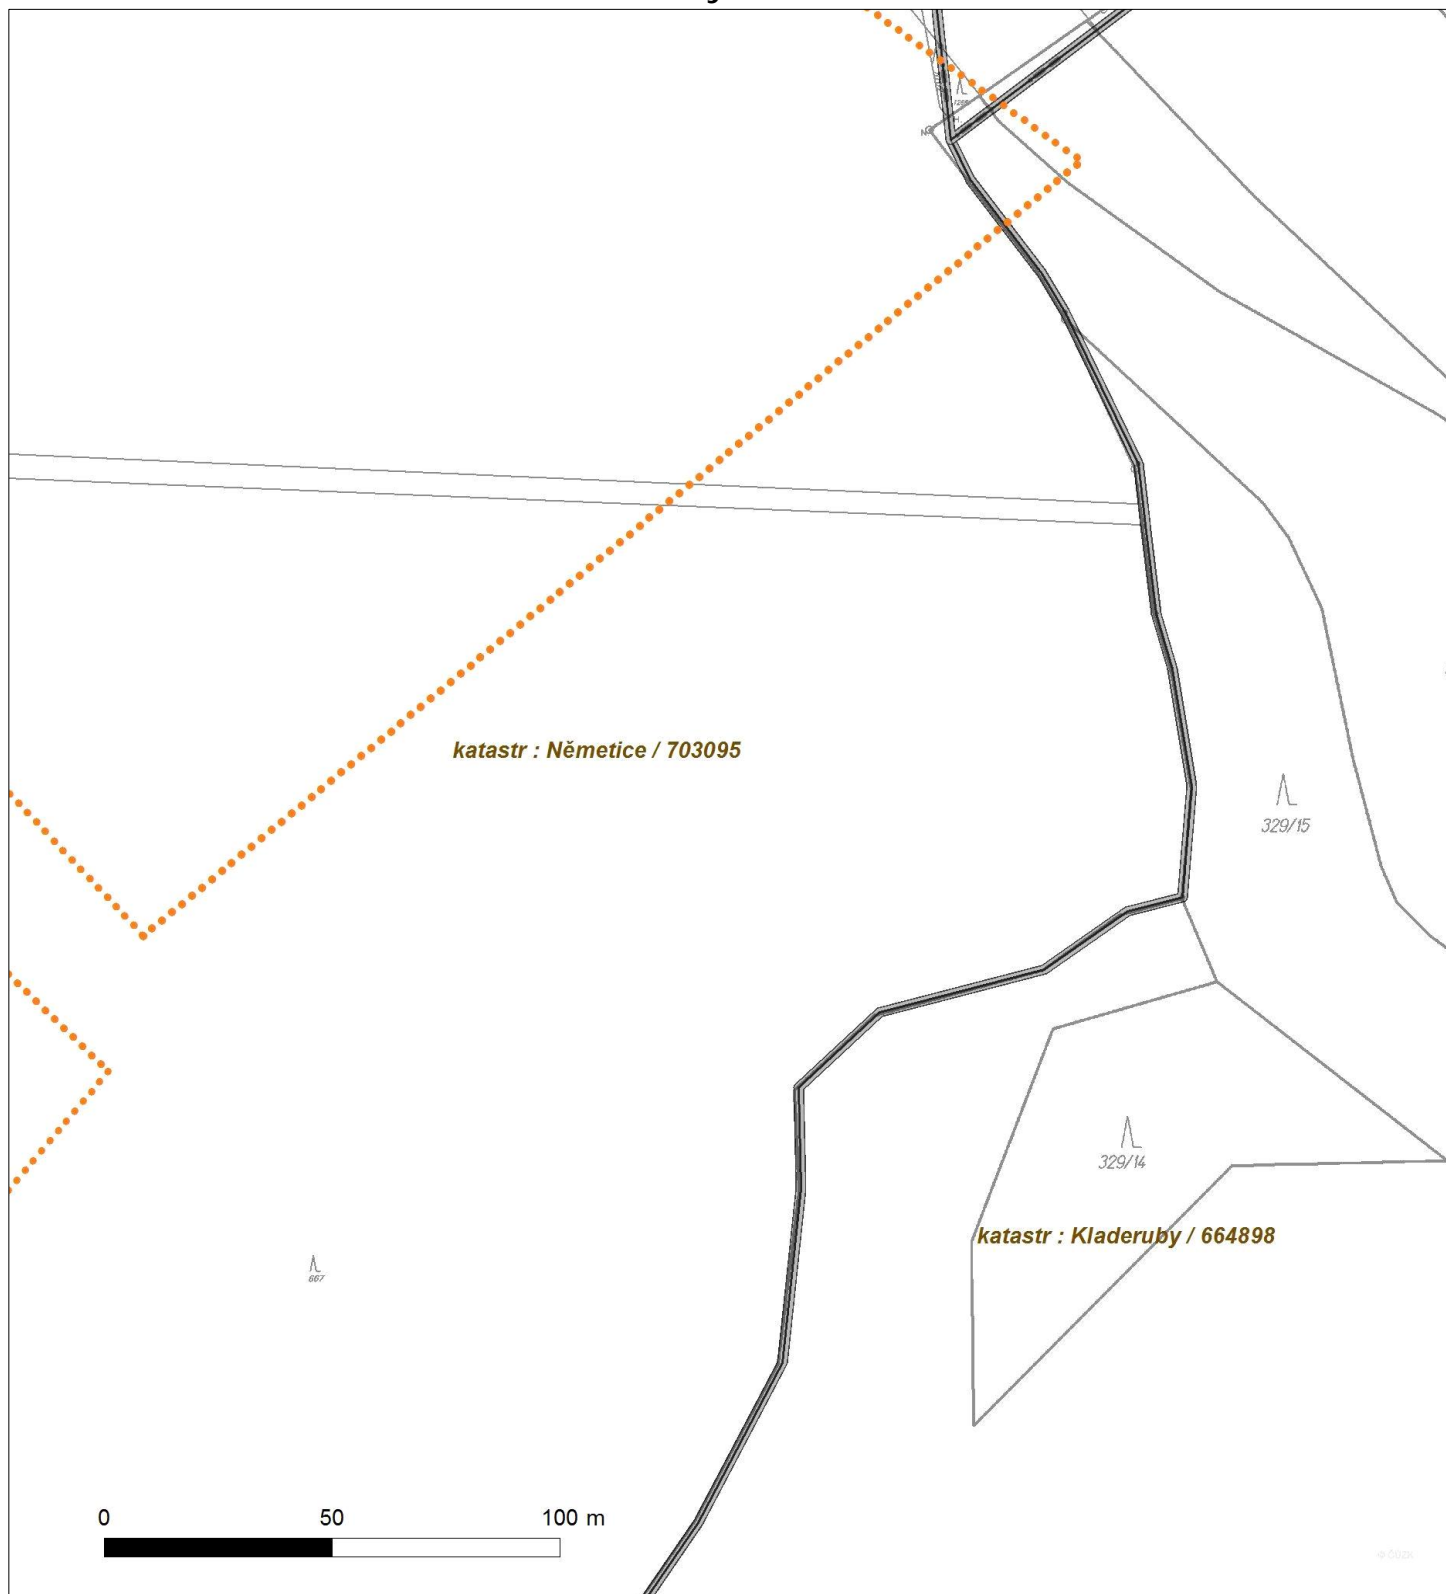





Platí pouze se sdělením číslo 0100450830.

Zakreslené polohy zařízení v příloze jsou pouze informativní.

Situční výkres - list 19

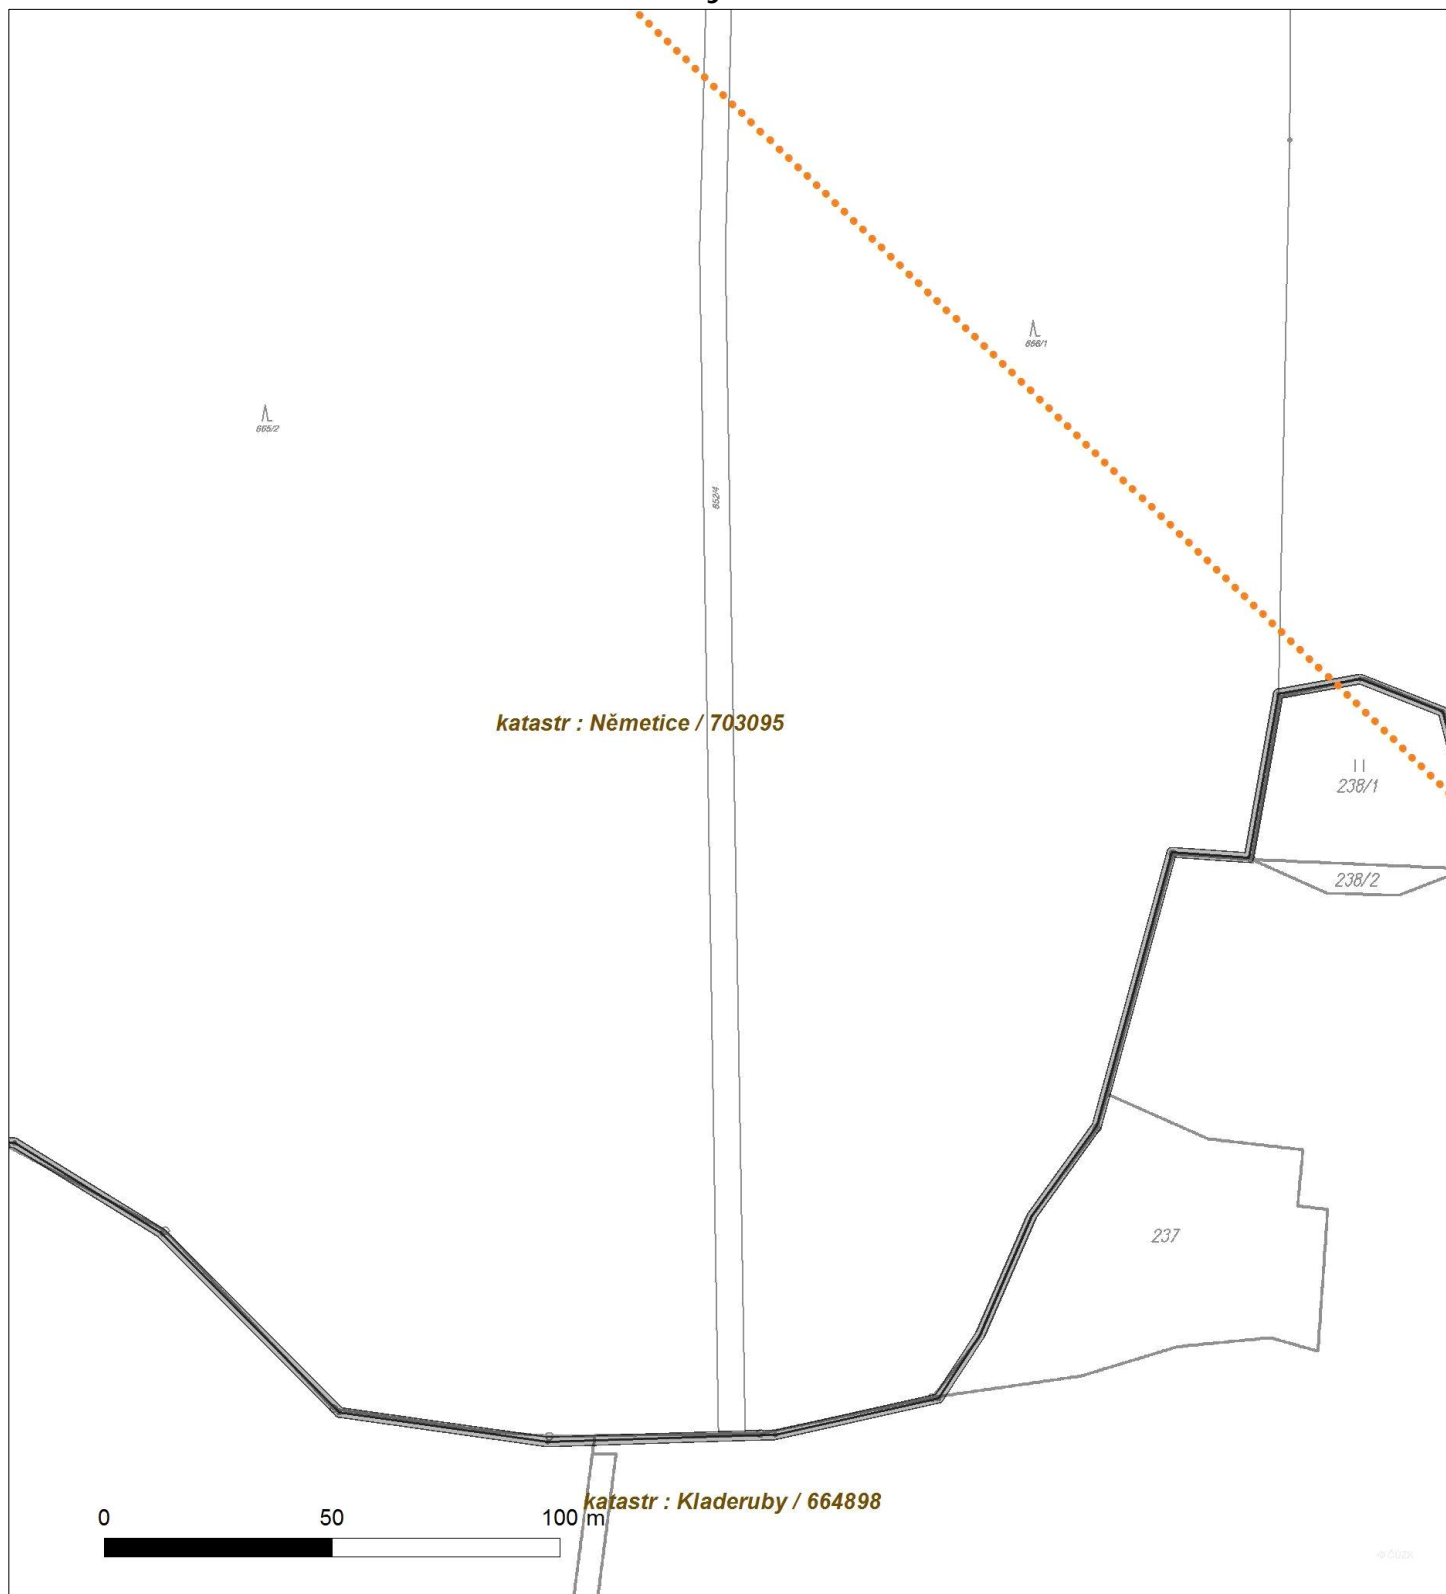

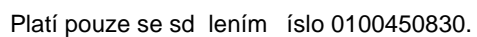

Situa ní výkres - list 20

