


Komplexní pozemkové úpravy v katastrálním území Jestřebí

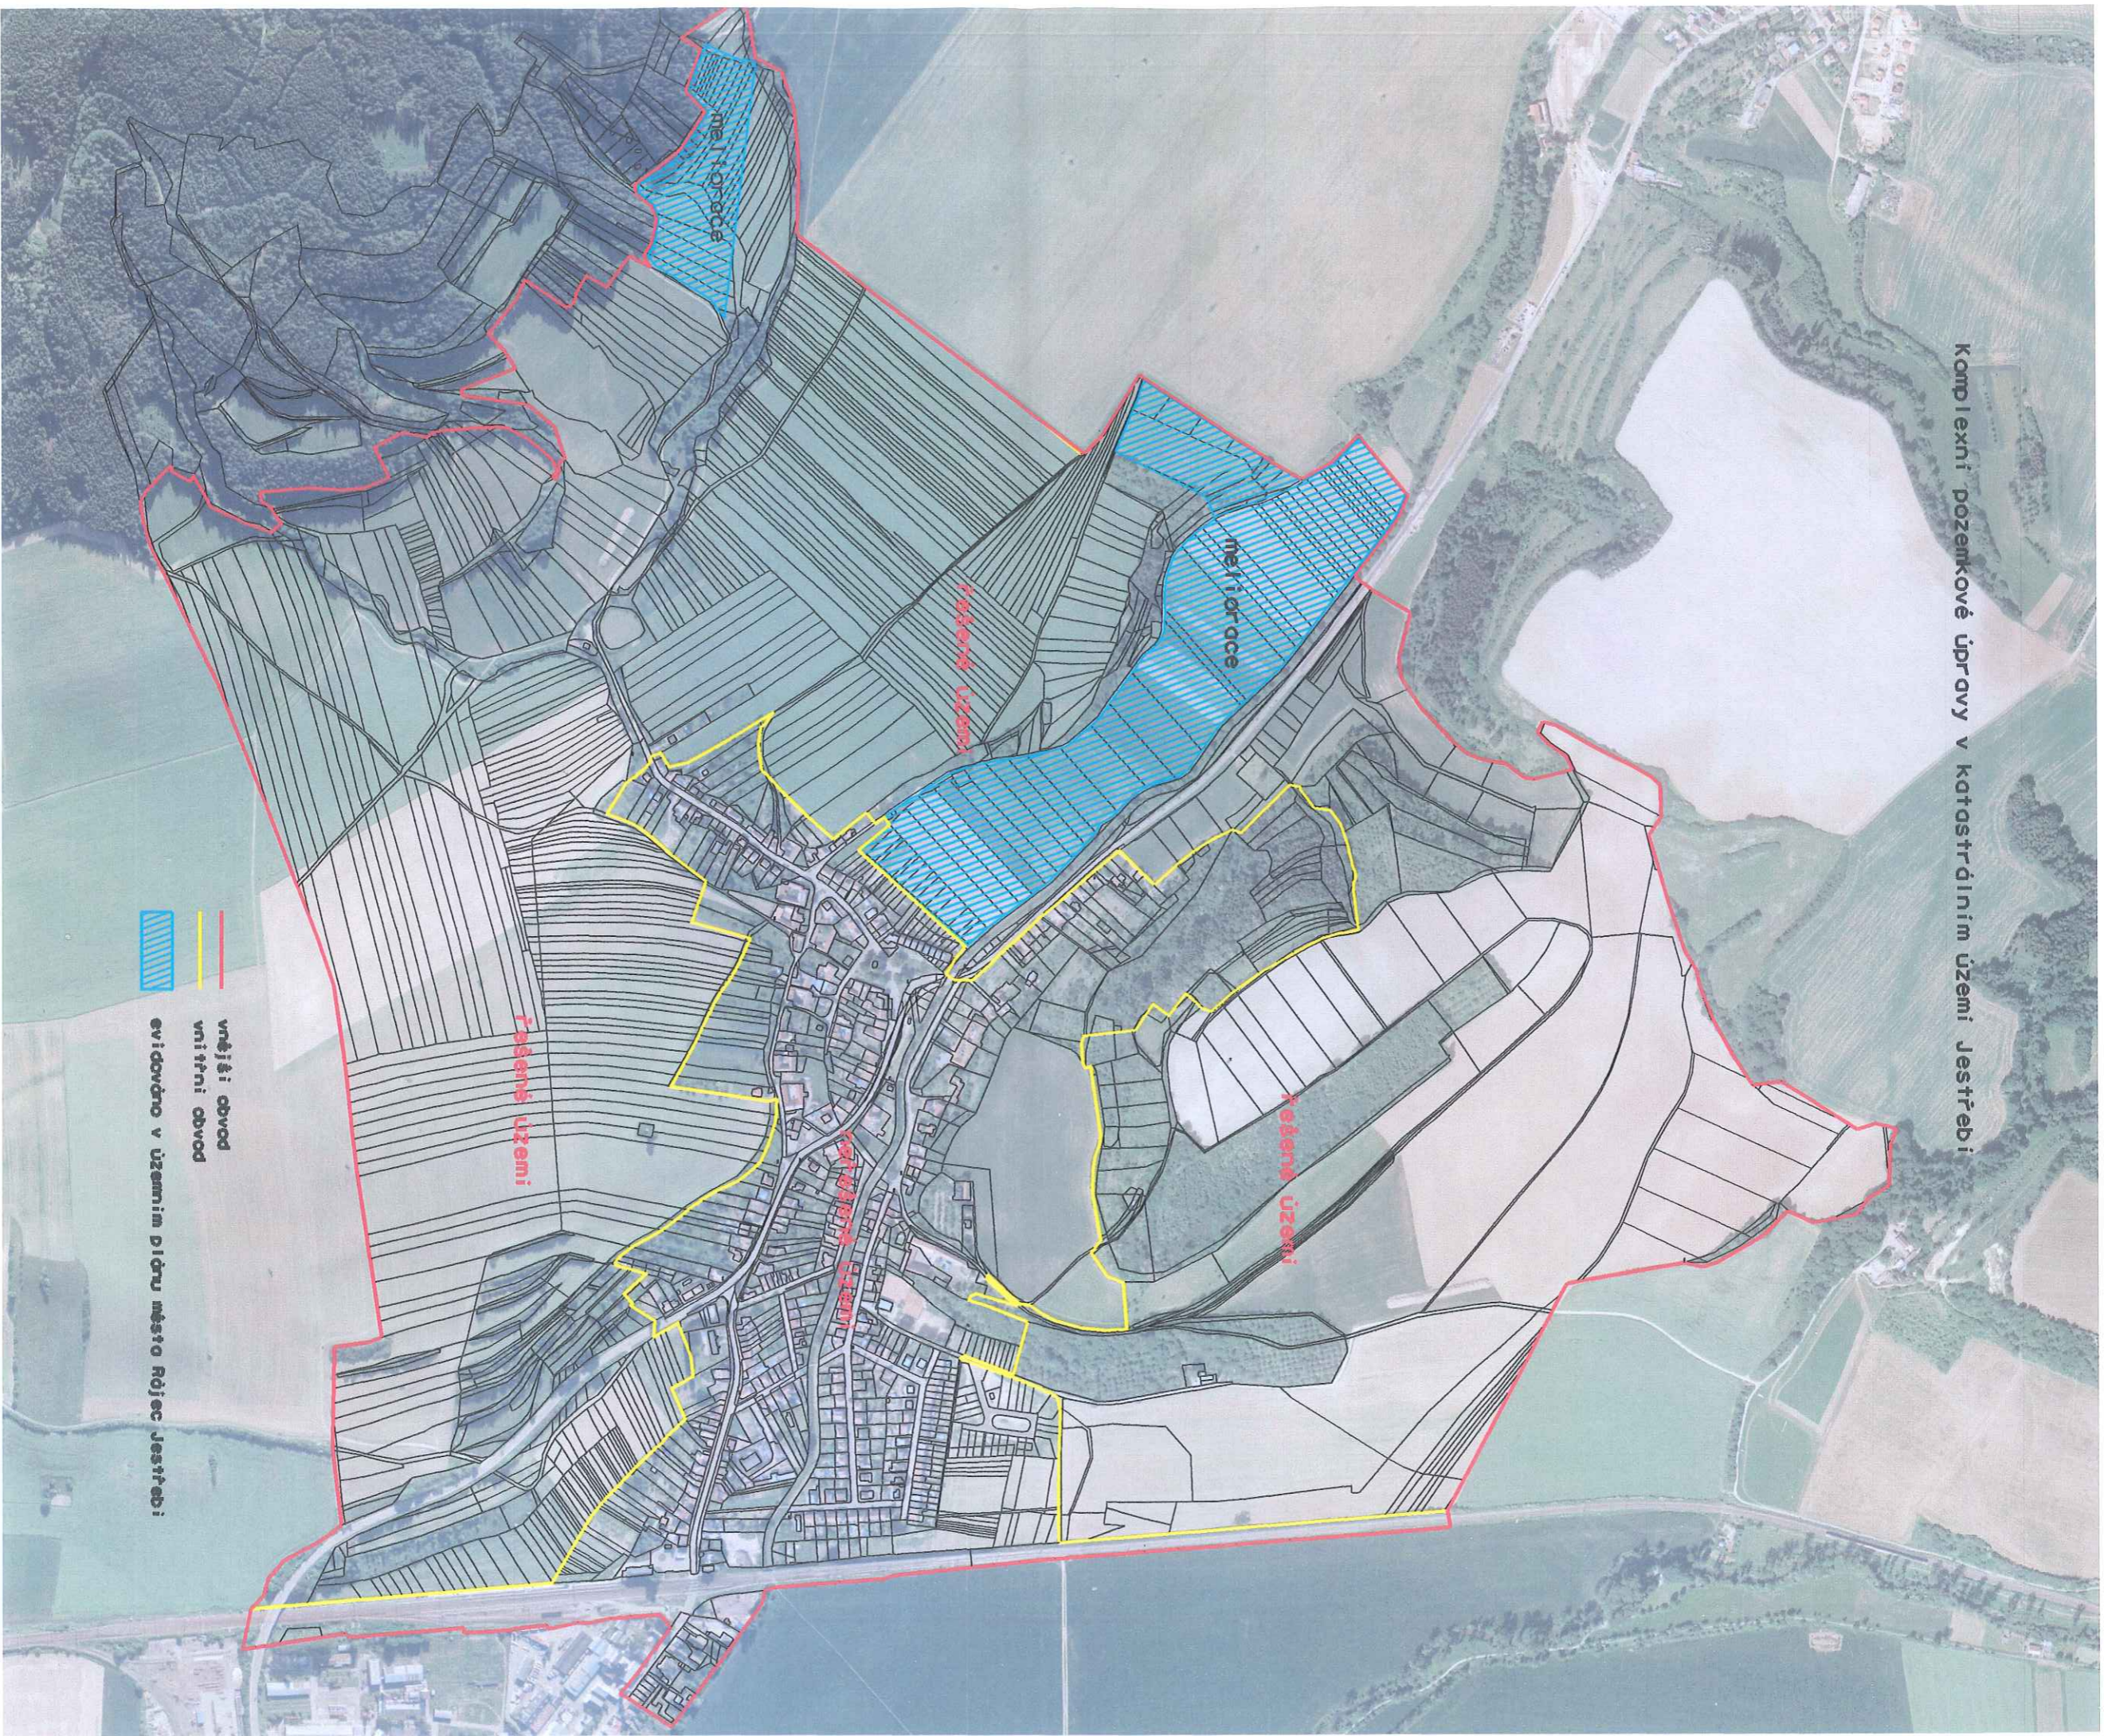

-  měšský obvod
-  katastrální území
-  občanská

evídováno v územním plánu města Rájec Jestřebí