
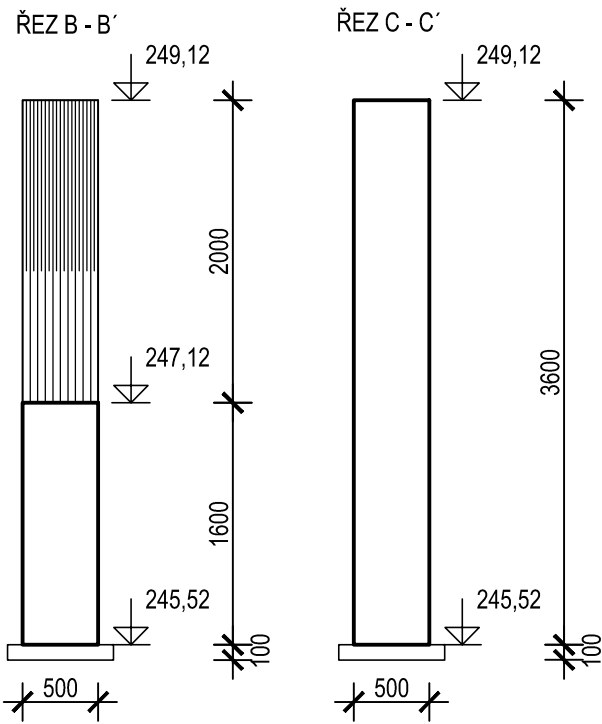
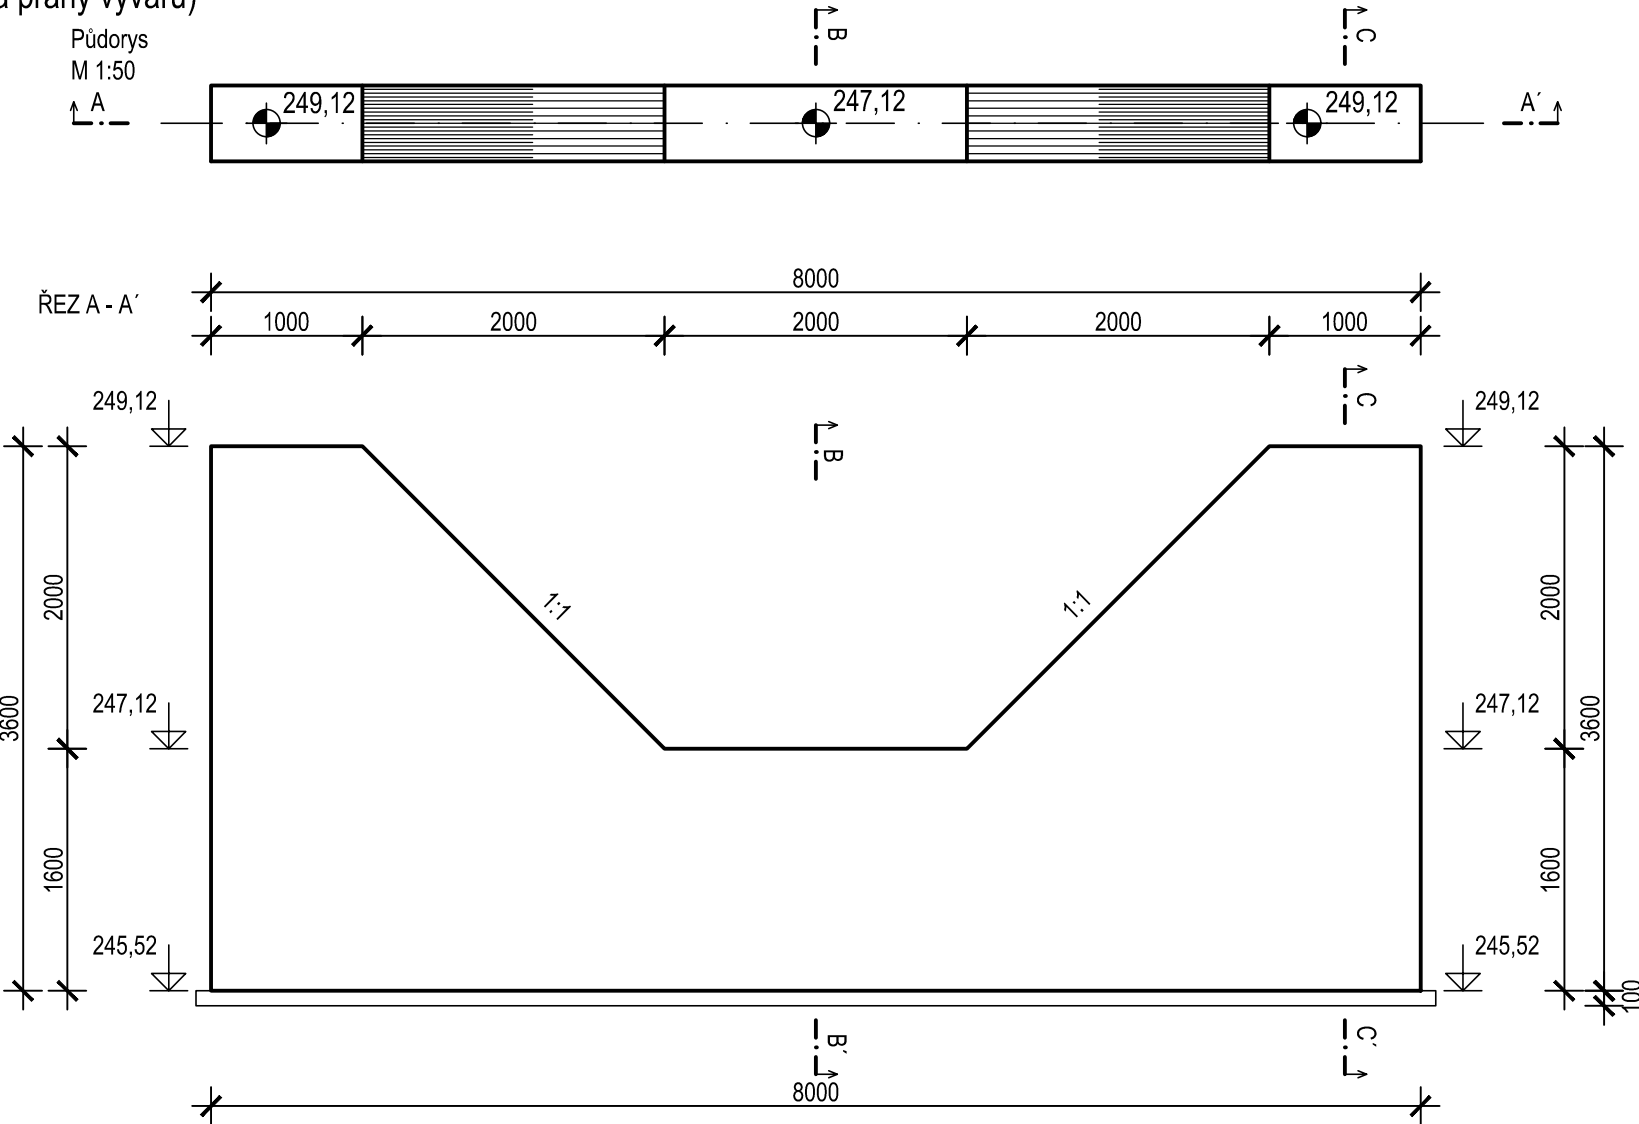


VÝKRES TVARU - SO 02 - PRAH VÝVARU (výkres tvaru platný pro oba prahy vývaru)

SITUAČNÍ SCHEMA

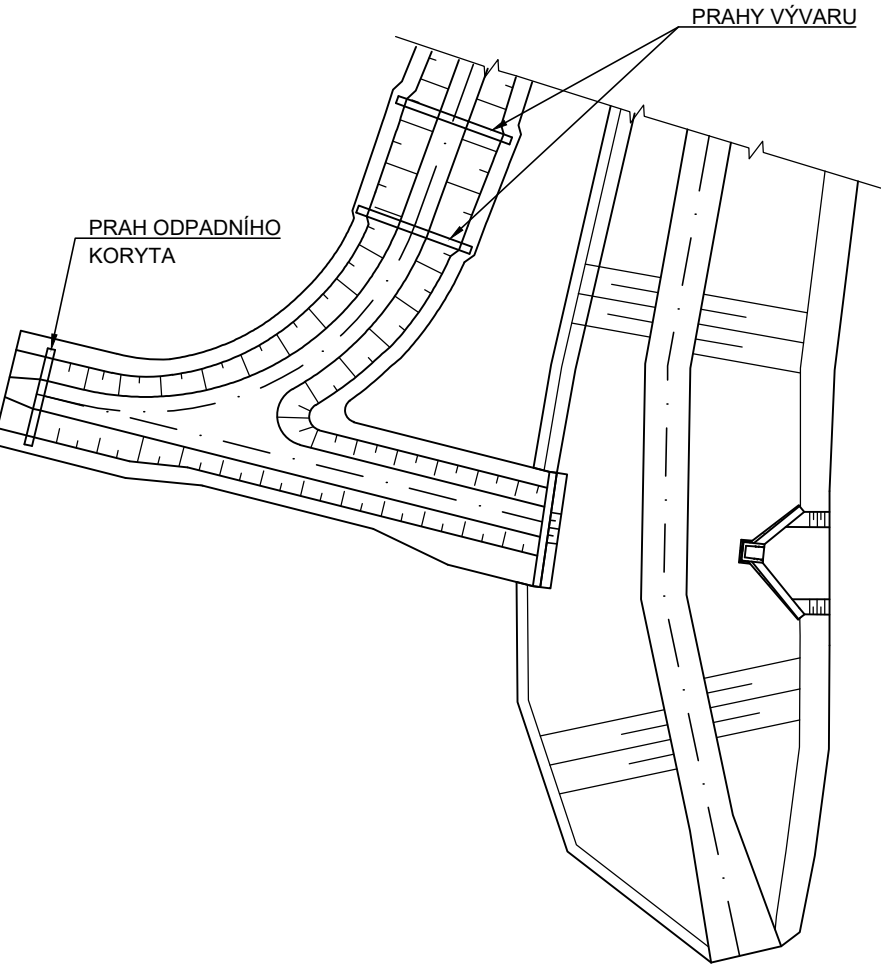



BETON
PODKLADNÍ BETON


C25/30 XF3, XC4, XA1
C 12/15

Výškový systém Balt p.v. Souřadný systém S-JTSK

6			
5			
4			
3			
2			
1			
REVIZE	POPIS	DATUM	SCHVÁLIL

VÝKRES TVARU
SO 02 - PRAH ODPADNÍHO KORYTA

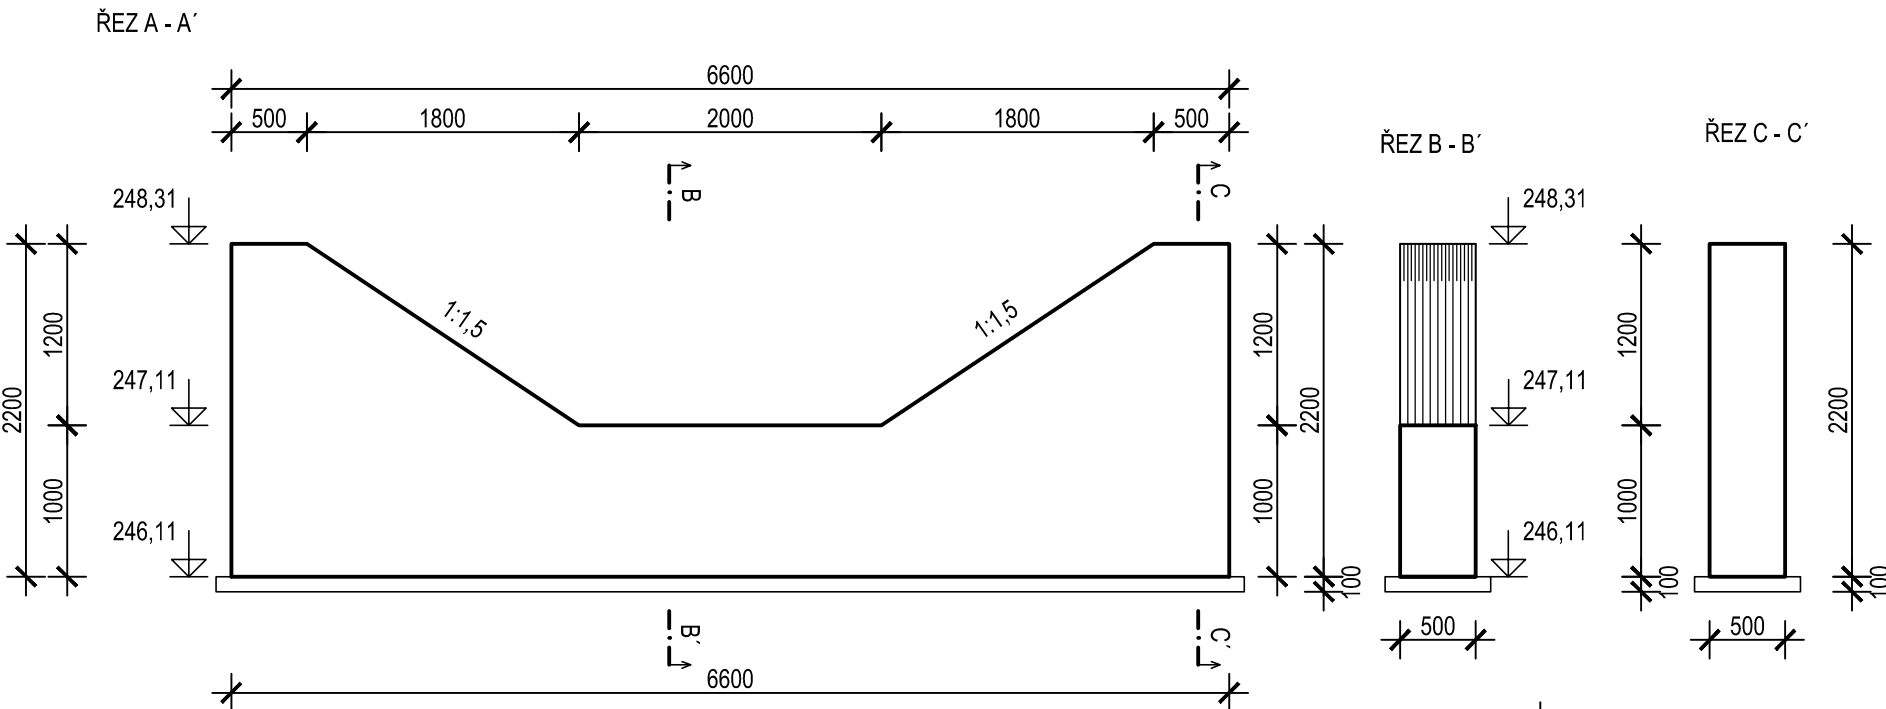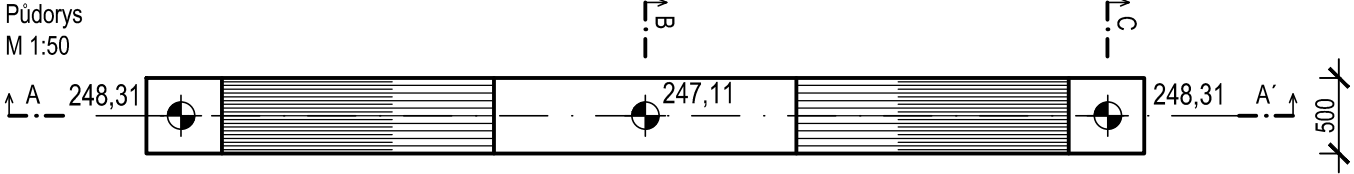

Sweco Hydroprojekt a.s. Ústředí Praha Táborská 31, 140 16 Praha 4; praha@sweco.cz; www.sweco.cz				SWECO 		
VÝPRACOVAL	Ing. Jirků	HIP	Ing. Veselý	T. KONTROLA	Ing. Kaňkovský	
PROJEKTANT	Ing. Jirků	ŘEDITEL DIVIZE	Ing. Matějček	DATUM	09/2019	
OBJEDNATEL	Povodí Ohře, státní podnik			OKRES	Teplice	
AKCE: VD Tuchlovský rybník, Křemýž rekonstrukce vodního díla				ČÍSLO ZAKÁZKY	11 82 14 0100	
				STUPEŇ	DSJ	
				FORMÁT	3 A4	
				MĚŘÍTKO	1:50	
				ARCHIVNÍ ČÍSLO	002207/19/1	
				ČÁST STAVBY	Skluz	
PŘÍLOHA: Výkres tvaru - ŽB prahy				ČÍSLO PŘÍLOHY	D.2.2.4	b' 1

Tato dokumentace včetně všech příloh (s výjimkou dat poskytnutých objednatelem) je duševním vlastnictvím akciové společnosti Sweco Hydroprojekt a.s. Objednatel této dokumentace je oprávněn ji využít k účelům vyplývajícím z uzavřené smlouvy bez jakéhokoliv omezení. Jiné osoby (jak fyzické, tak právnické) nejsou bez předchozího výslovného souhlasu objednatele oprávněny tuto dokumentaci ani její části jakkoli využívat, kopírovat (ani jiným způsobem rozmnožovat) nebo zpřístupnit dalším osobám.
Poznámka: Podpisy zpracovatelů jsou připojeny pouze k výtisku číslo 01 nebo originálu přílohy (matrici).