
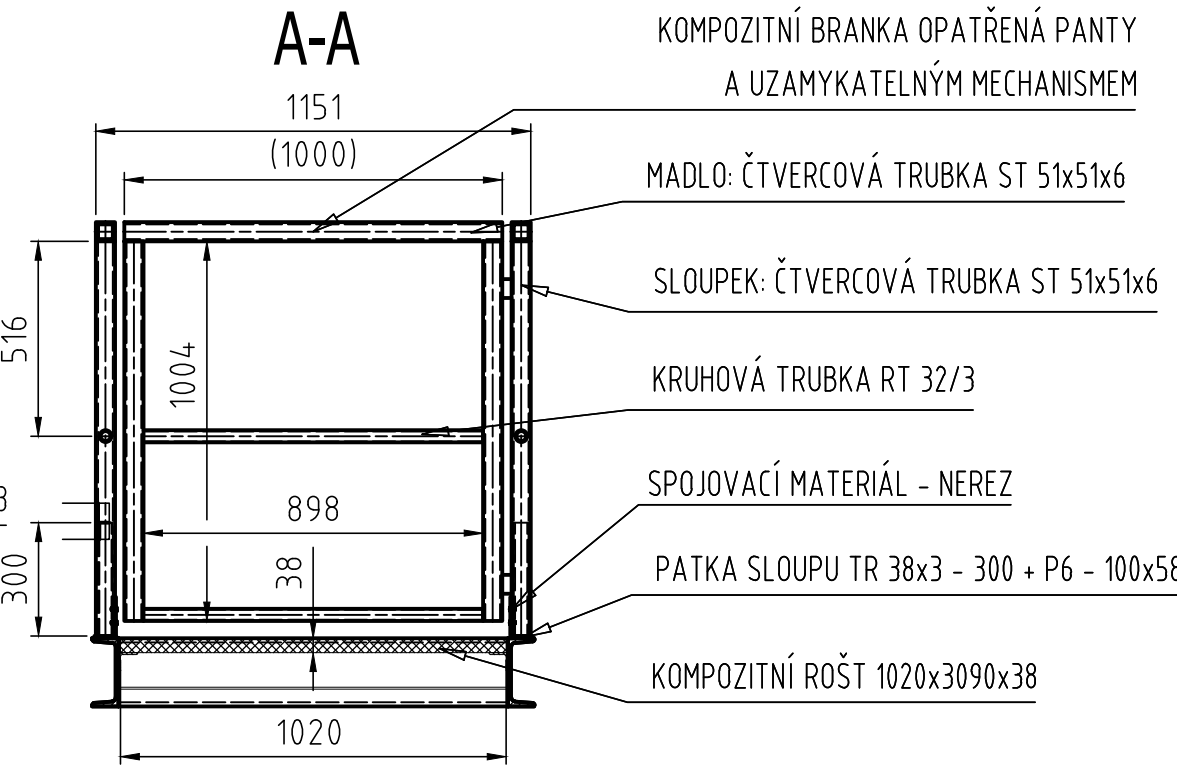


VÝKRES LÁVKY  
M 1:20

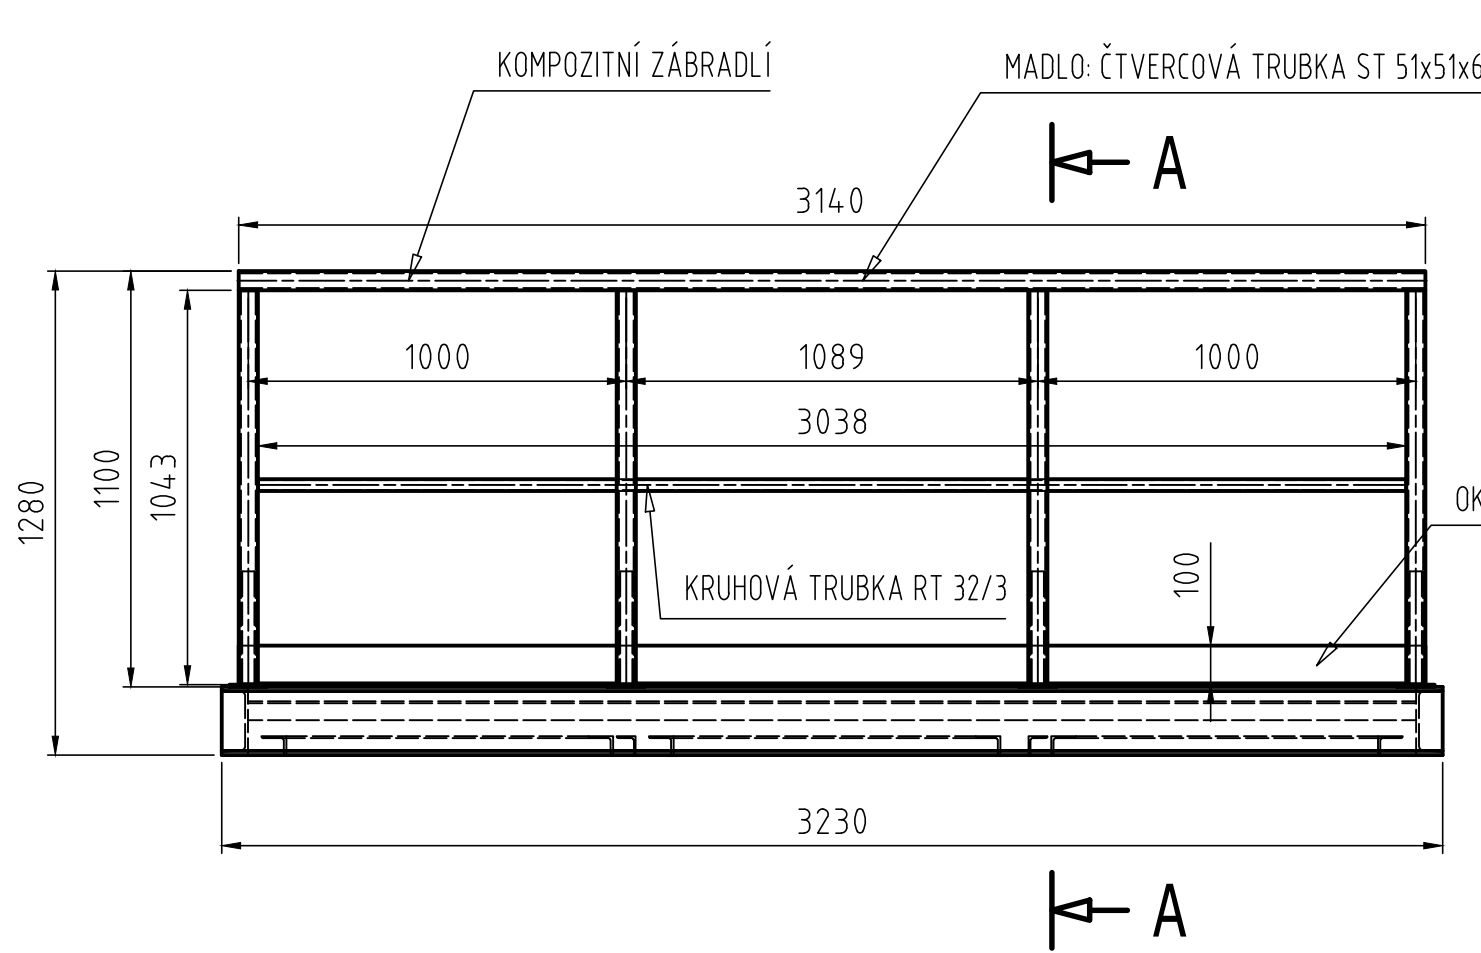

TENTO VÝKRES NENAHRAZUJE DÍLENSKOU DOKUMENTACI.

PATKY SLOUPŮ UPRAVIT OŘÍZNUTÍM A PŘÍVAŘIT K RÁMU.

POVRCHOVÁ ÚPRAVA OCELOVÉ KONSTRUKCE: EPOXIDOVÝ NÁTĚR SPLŇUJÍCÍ POŽADAVKY:

- požadovaná životnost H vysoká 15 let, dle ČSN EN ISO 12944-5


- korozní stupeň C3 – STŘEDNÍ dle ČSN EN ISO 12944-2

- vrchní nátěr odolný proti uv záření - ral odstín šedé dle přání investora


UPEVNĚNÍ JEDNOTLIVÝCH KOMPOZITNÍCH DÍLŮ K SOBĚ A KONSTRUKCI LÁVKY DLE STANDARDŮ VÝROBCE SYSTÉMU.

HMOTNOST OCELOVÉ KONSTRUKCE, MATERIÁL S235: 250 kg

POČET KUSŮ NA ZAKÁZKU: 1

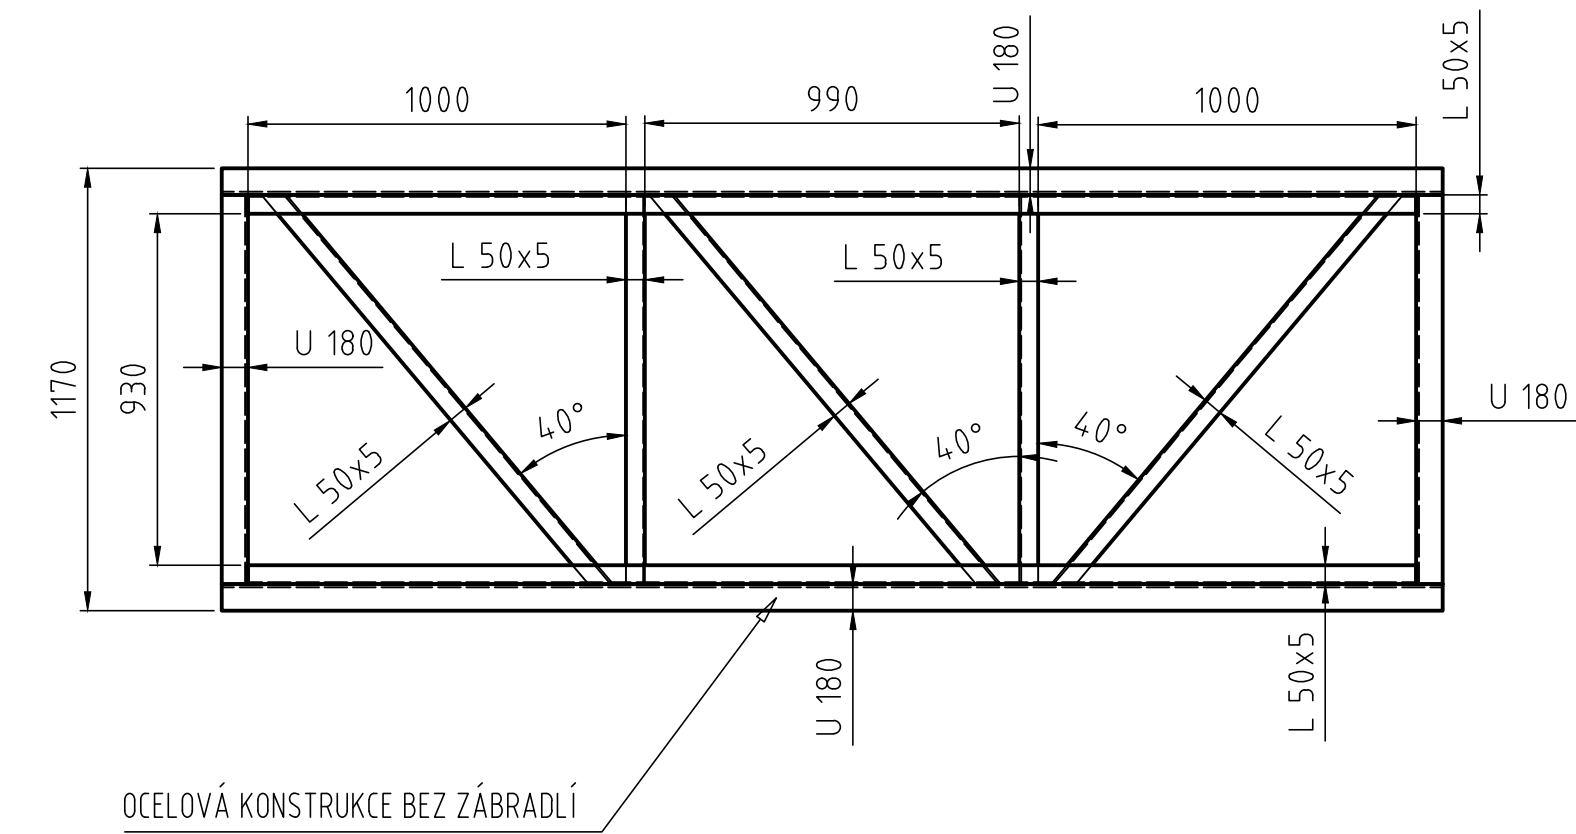

ZÁBRADLÍ KOTVENÉ DO POŽERÁKU  
M 1:20

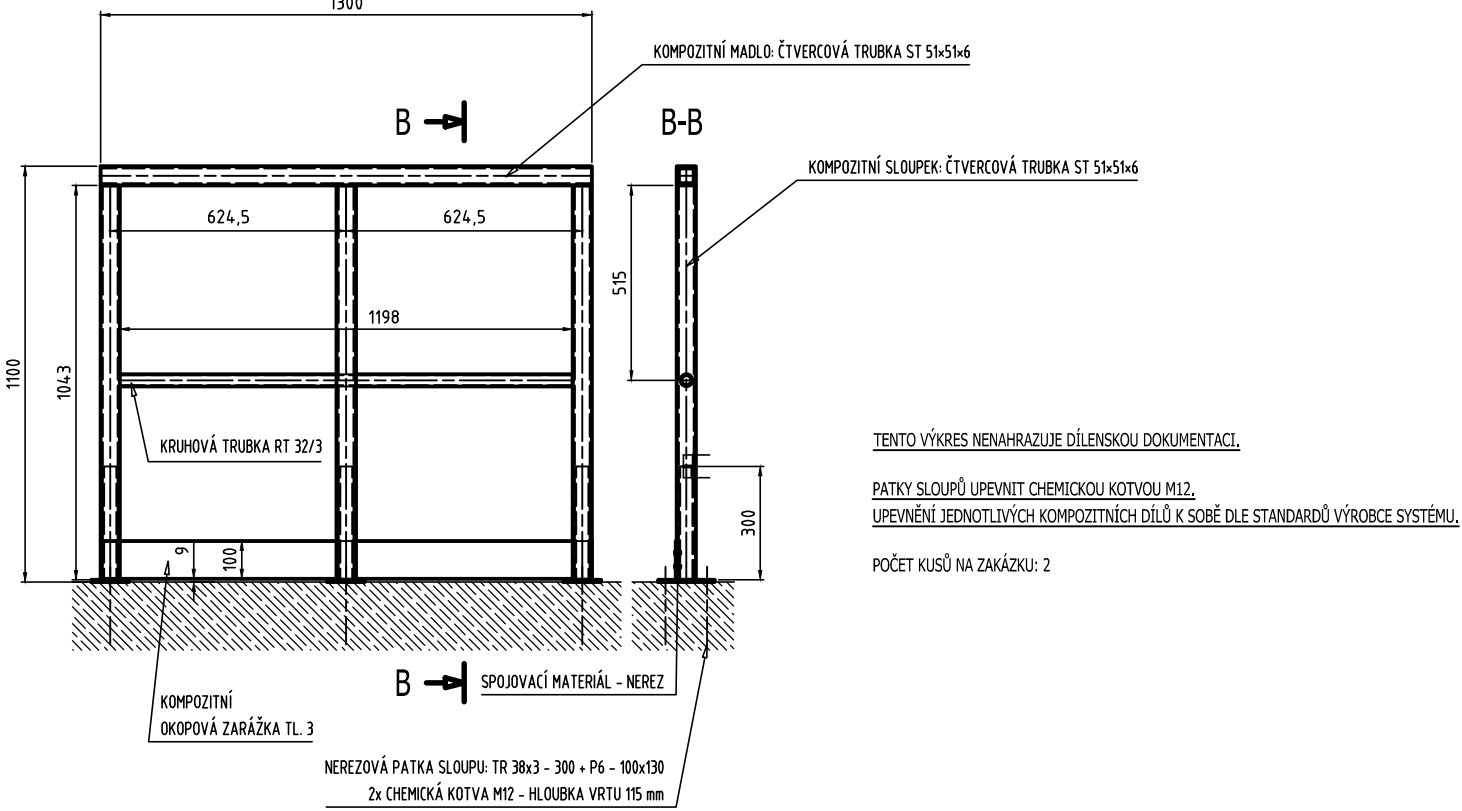

TENTO VÝKRES NENAHRAZUJE DÍLENSKOU DOKUMENTACI.

PATKY SLOUPŮ UPEVNIT CHEMICKOU KOTVOU M12.

UPEVNĚNÍ JEDNOTLIVÝCH KOMPOZITNÍCH DÍLŮ K SOBĚ DLE STANDARDŮ VÝROBCE SYSTÉMU.

POČET KUSŮ NA ZAKÁZKU: 2

Výškový systém Balt p.v.		Souřadný systém S-JTSK	
6			
5			
4			
3			
2			
1			
REVIZE	POPIS	DATUM	SCHVÁLIL

Sweco Hydroprojekt a.s. Ústředí Praha Táborská 31, 140 16 Praha 4; praha@sweco.cz; www.sweco.cz				<div>SWECO</div> <div></div>		
VYPRACOVAL	Ing. Netolická	HIP	Ing. Veselý	T. KONTROLA	Ing. Kaňkovský	
PROJEKTANT	Ing. Jirků	ŘEDITEL DIVIZE	Ing. Matějček	DATUM	09/2019	
OBJEDNATEL	Povodí Ohře, státní podnik			OKRES	Teplice	
VD Tuchlovský rybník, Křemýž rekonstrukce vodního díla				ČÍSLO ZAKÁZKY	11 82 14 0100	
				STUPEŇ	DSJ	
				FORMÁT	4 A4	
				MĚŘÍTKO	1:20	
				ARCHIVNÍ ČÍSLO	001028/19/1	
				ČÁST STAVBY	Požerák	SO/PS
PŘÍLOHA:				ČÍSLO PŘÍLOHY	D.2.3.8	b'
Výkres lávky						1

Tato dokumentace včetně všech příloh (s výjimkou dat poskytnutých objednatelem) je duševním vlastnictvím akciové společnosti Sweco Hydroprojekt a.s. Objednatel této dokumentace je oprávněn ji využít k účelům vyplývajícím z uzavřené smlouvy bez jakéhokoliv omezení. Jiné osoby (jak fyzické, tak právnické) nejsou bez předchozího výslovného souhlasu objednatele oprávněny tuto dokumentaci ani její části jakkoli využívat, kopírovat (ani jiným způsobem rozmnožovat) nebo zpřístupnit dalším osobám.  
Poznámka: Podpisy zpracovatelů jsou připojeny pouze k výtisku číslo 01 nebo originálu přílohy (matrici).