


Příloha 1/D - k.ú. Blazice
Měřítko 1 : 15 000



Detail v měřítku 1 : 5 000

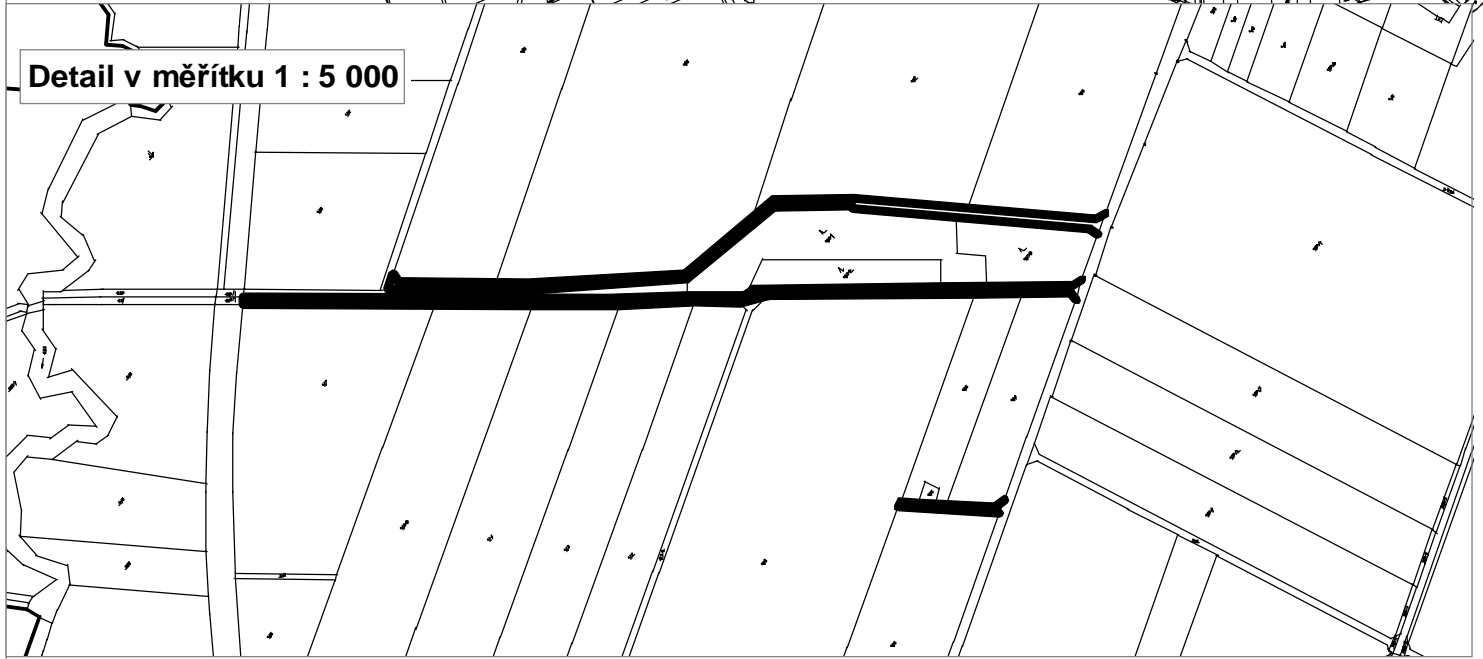

Detail v měřítku 1 : 6 000

