



ROZDĚLOVAČ - SBĚRAČ R+S KOMBI

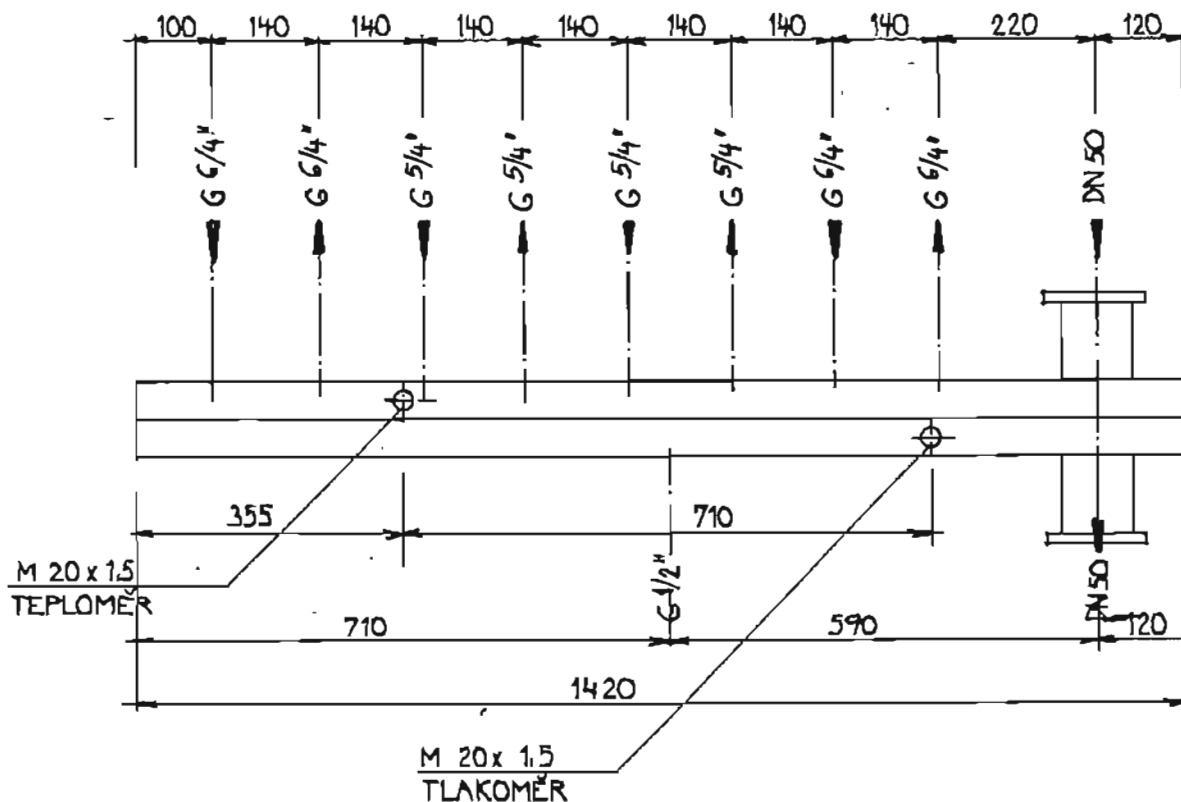

VÝKON KOTELNY 100 kW
 MAX. PŘETLAK PODJIST. VENTILU 250 kPa

VYPRACOVANÉ ING. JENÍČKOVÁ <i>Jeníček</i>		 PROJEKČNÍ KANCELÁŘ ING. A. JENÍČKOVÁ 511 01 TURNOV, ŽITKOVA 1013	
ÚSTŘEDNÍ VYTÁPĚNÍ ROZDĚLOVAČ SBĚRAČ			
MÍSTO STAVBY: LESNÍ 200, TURNOV		MĚŘÍTKO: 1 : 10	DATUM: VIII. 93
INVESTOR: POVODÍ LABE, ZÁVOD JABLONEC N. L.		AK. Č. 81/ 93	FORMÁT: 1 A 4
			ÚT-02