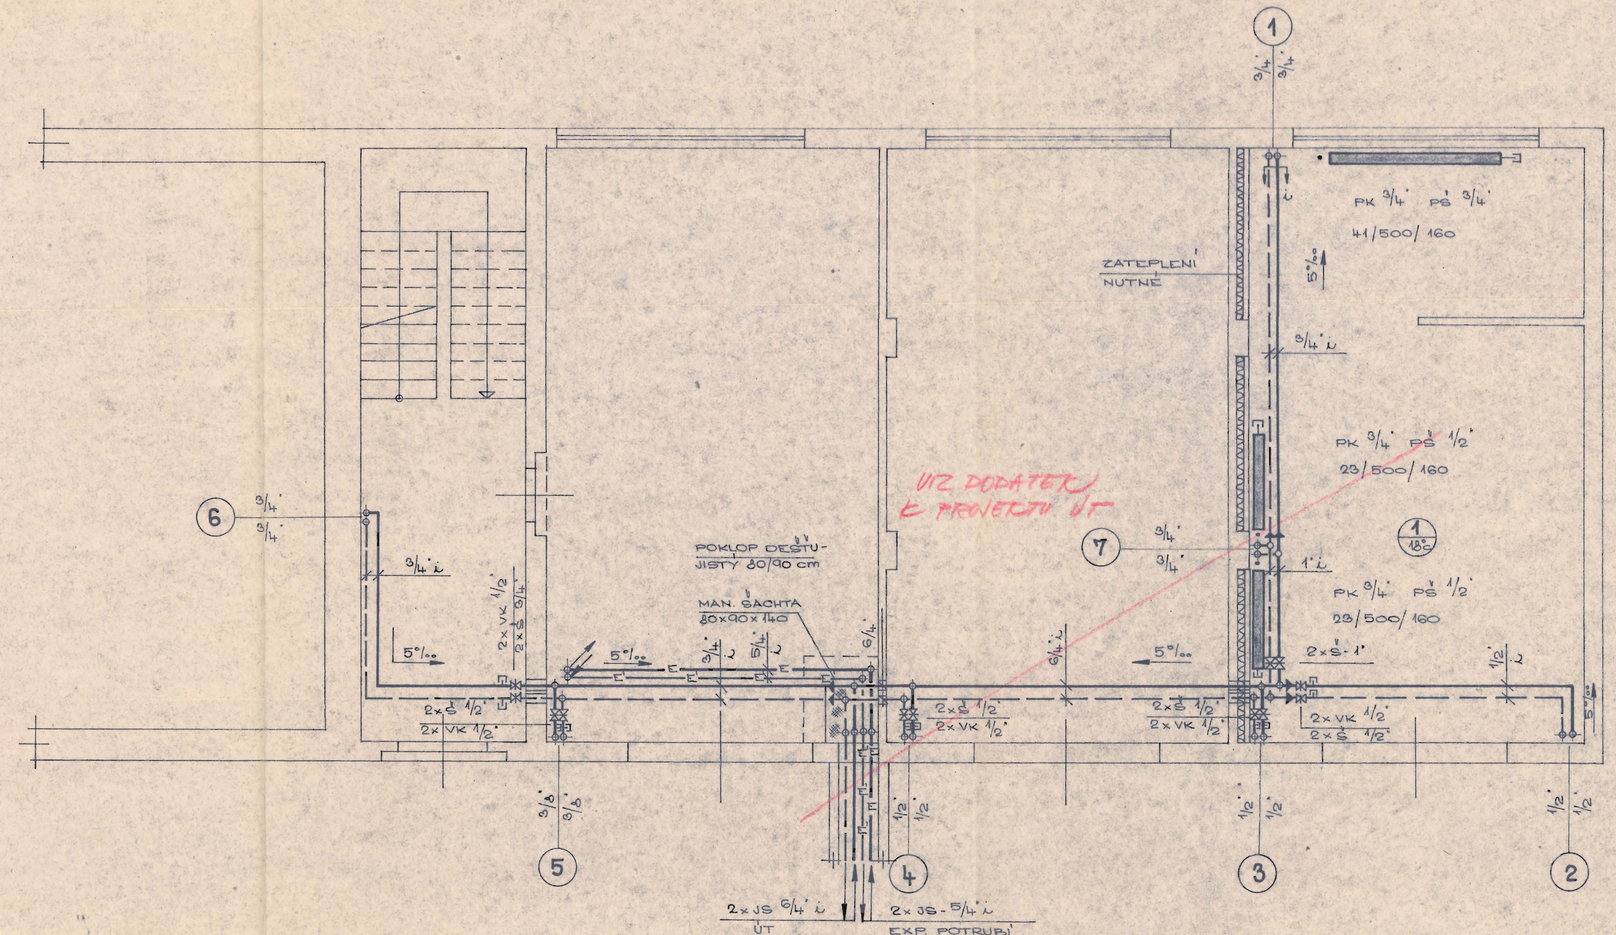

Opraveno dle šachtových 10/VII.00

POVODÍ LABE podnik pro správu a využití vodních toků Hradec Králové závod JABLONEC nad Nisou

J.MAGYAR	J.MAGYAR	H.VAVŘINOVÁ	ING.KOTLAND
VÝCHODOČESKÝ		TURNOV	
POVODÍ LABE HR.KR.		SEMILY	

SKLADY TURNOV

ÚSTŘEDNÍ VYTÁPĚNÍ

PŮDORYS 1.PATRA PROVOZ.BUDOVY

přízemí

4A4
1.777
J.P.
05-3551-0

1:50

1.52-8