POHLED ČELNÍ

POHLED LEVÝ

POHLED PRAVÝ

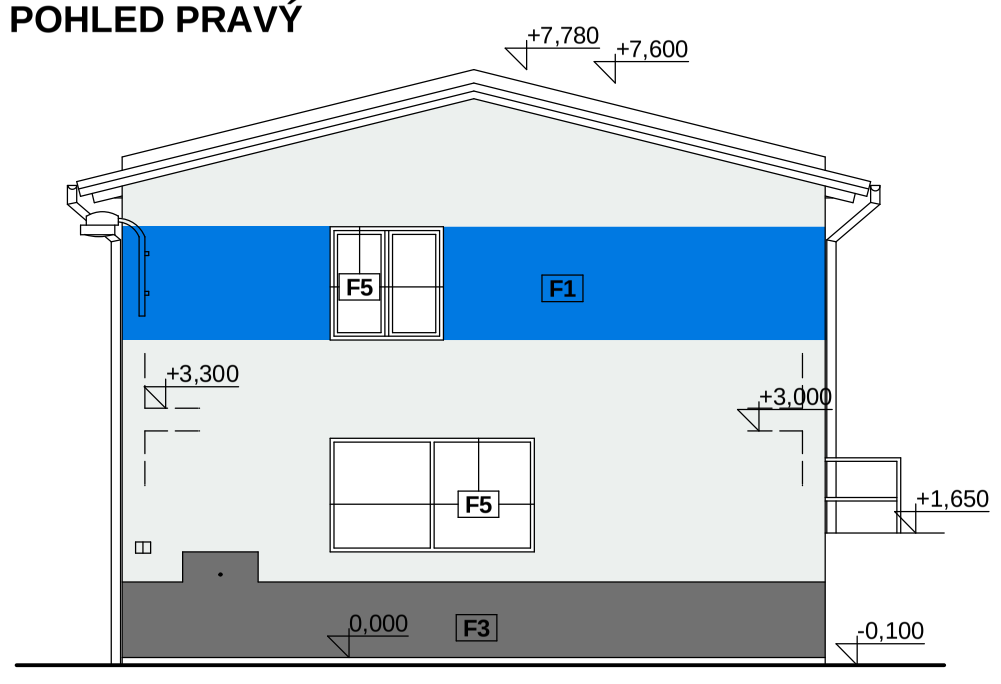

POHLED ZADNÍ

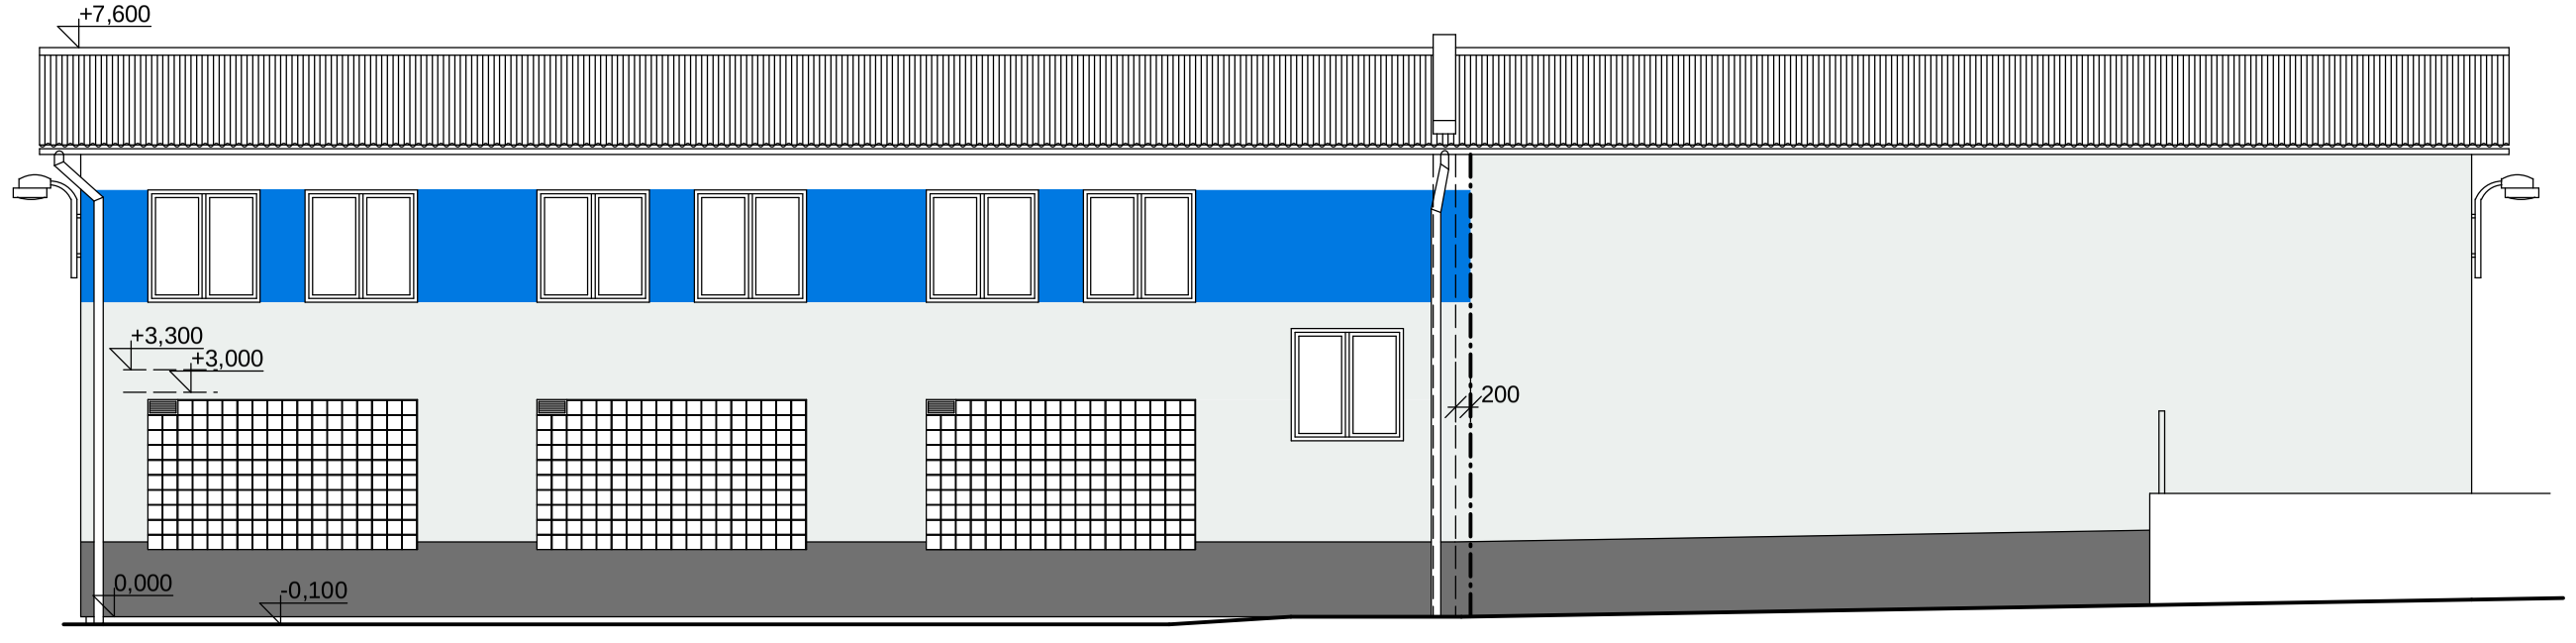

Autorizační razítko	Investor	Projekční kancelář
ING. RADOVAN NOVOTNÝ autorizovaný inženýr pro vodní hospodářství ČKAIT - 0508722	***Povodí Labe státní podnik*** ***Víta Nejedlého 951*** ***500 03 Hradec Králové***	***Ing. R. Novotný*** **Projektant v oboru PS** *Vesecká 97, Liberec 6* IČO:490 80 300, č.autorizace: 0500722 mail: radovan.novotny@uniarch.cz, tel:485 133 655, 602 433 611

Vedoucí proj.	Zodpovědný proj.	Vypracoval	Stupeň	DSP
Ing. R. Novotný	Ing. T. Turek	Ing. T. Turek	Ev. číslo	016/2010

Akce	Formát	3 x A4
PS Turnov - zateplení provozní budovy č. akce 239090005	Datum	III.2010
	Měřítko	1 : 100

Výkres	Stavební objekt	Č. výkresu
Pohled čelní a zadní - návrh barevného řešení alt. 2	***SO1***	***A6***