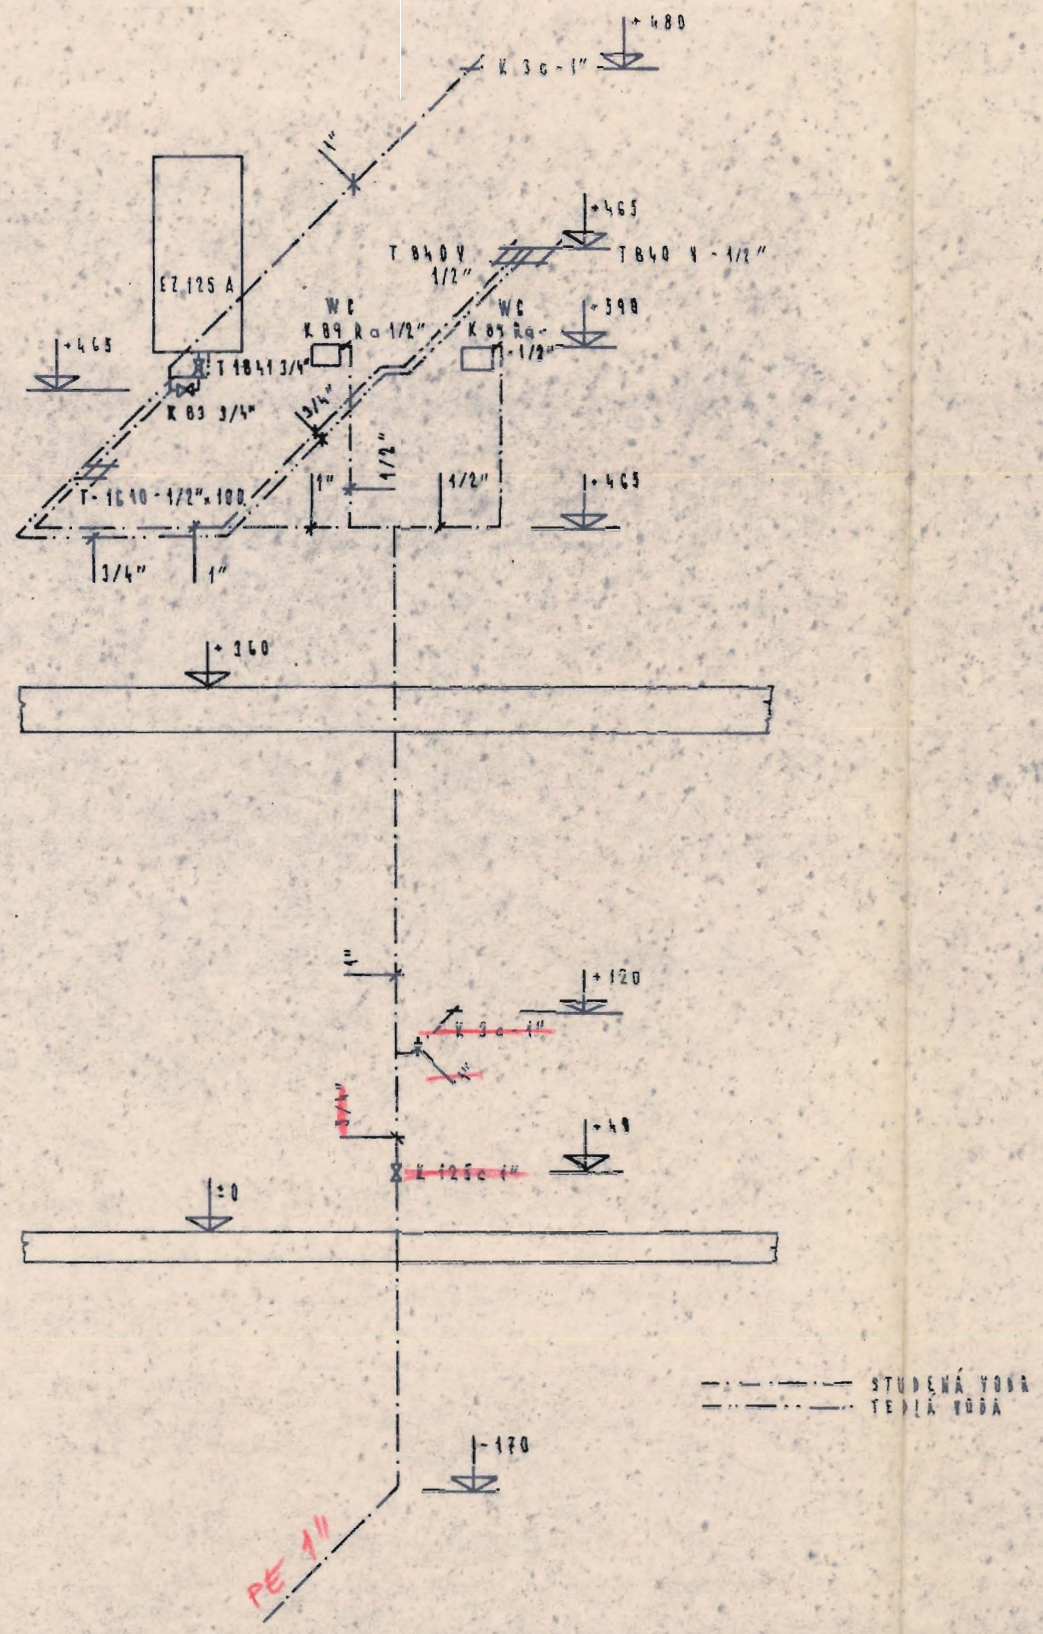

Opraveno dle Barboušů
10/XII 80

POVODÍ LABE podnik pro pěstování a využití vodních toků
Hradec Králové
závod JABLONEC nad Nisou

ZODP. PROJEKTANT:	VYPRACOVAL:	KRESLIL:	TECH. KONTROLA:
ING. SLABÝ J.	TUČEK M.	SMEJKALOVÁ M.	ING. PEŠKEŠ V.
KRAJ: VÝCHODOČESKÝ	OKR: TURNOV		
INVESTOR: POVODÍ LABE HRADEC KRÁLOVÉ OKR: CHRUDIM			

SKLADY TURNOV

OBJ. Č. 1 - PROVOZNÍ BUDOVA
AXONOMETRIE VODOVODU

FORMÁT	A 4
DATUM	DŘEZEN 77
ÚČEL	DP
ZÁK. ČÍSLO	09 05 510
ČÍSLO KOPIE	
ARCH. ČÍSLO	726
MĚŘÍTKO: 1:50	ČÍSLO PŘÍLOHY: D.1.42 - 1.7