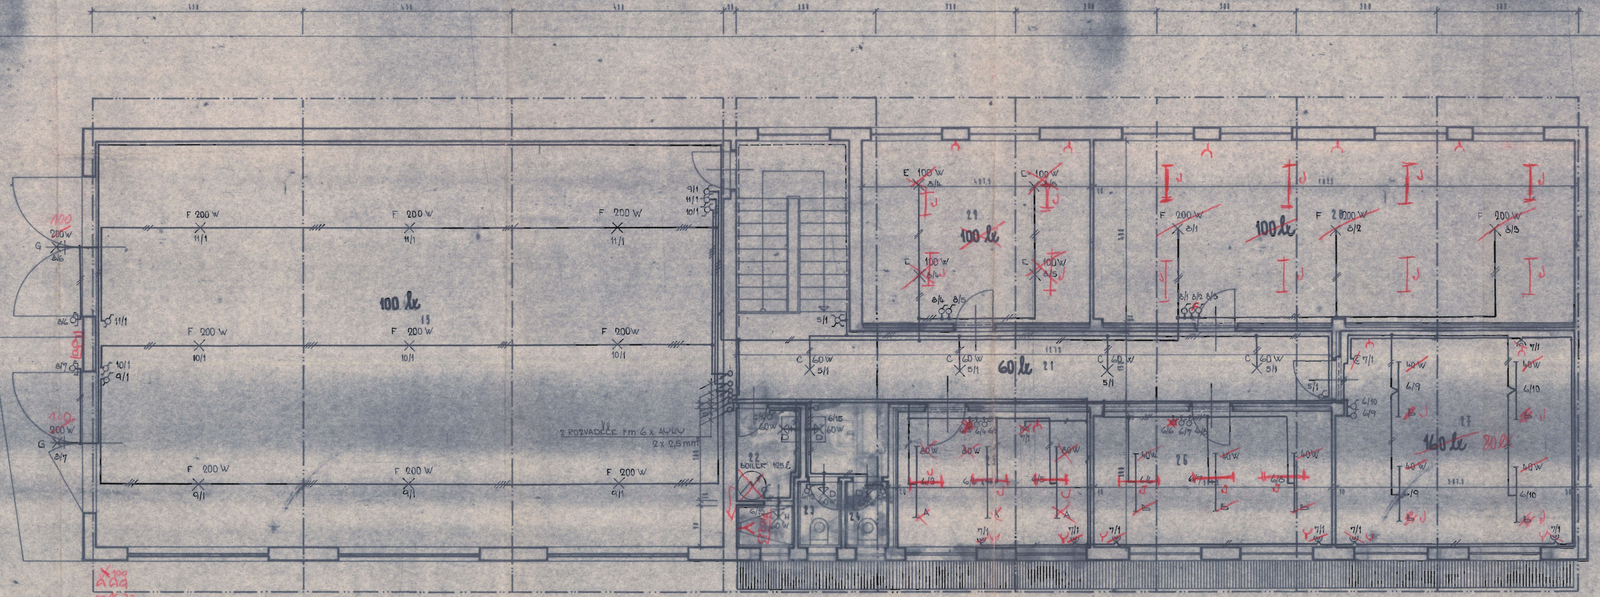

13				
21				
22				
23				
24				
25				
26				
27				
28				
29				

PROUDOVÁ SOUSTAVA 3+PEN ~ 50 Hz 220/380 V
OCHRANA PROTI NEBEZPEČNÉMU DOTYKOVÉMU NAPĚTÍ NULOVÁNÍM DLE ČSN 34 1010.

INSTALACE JE PROVEDENA VODIČI AlNYL, KTERÉ JSOU ULOŽENY POD OMÍTKOU.
INSTALACE JE PROVEDENA JE SKLADBOU VODIČŮ AlNYL ULOŽENÝCH NA PENDLECH V OSTATNÍCH MÍSTNOSTECH JE POUŽITO VODIČE AlNYL, KTERÝ JE ULOŽEN POD OMÍTKOU.

TABULKA SVÍTIDEL

OZN.	DRUH	PROVEDENÍ	IP	MONTÁŽ [MJ]	POČET
A	031 87 60	STROPNÍ	20	1 x 60	8
B	031 07 01	STROPNÍ	20	1 x 40	7
C	92 301 b	STROPNÍ	20	1 x 60	4
D	1100-01	NÁSTĚNNÉ	20	1 x 60	4
E	INC 05	STROPNÍ	45	1 x 100	4
F	INC 10	STROPNÍ	45	1 x 200	12
G	1145 17	NÁSTĚNNÉ	45	1 x 200	2
H	15 302	STROPNÍ	54	1 x 60	1
J		STROPNÍ	20	1 x 20	

POVODÍ LABE
Hradec Králové
závod JAROMĚŘ nad Rbnou

PROJEKTANT: V. KUSEL	SPOLUPRACOVAL: J. KUČEROVÁ	KRESLIL: VELOCOVÁ	KONTROLOVAL: ING. KOTLAND	
KRAJ: SEVEROVÝCHODOČESKÝ	OKRES: RNV TURNOV			
INVESTOR: POVODÍ LABE, SP. KR. ORG. SEMILY			FORMÁT: A1	
			DATUM: 5.1977	
PROVOZNÍ STŘEDISKO POVODÍ LABE			ÚČEL:	
PROVOZNÍ BUDOVA (OBJ. č. 1)			ZAK. ČÍSLO: 05-5851-0	
			ČÍS. KOMPL.:	
			ARCH. ČÍSLO:	
VNITŘNÍ SÍŤELNÁ ELEKTROINSTALACE				ČÍSLO VÝKR.
PŮDORYS - II. PODLAŽÍ				E1.02 - 1.2