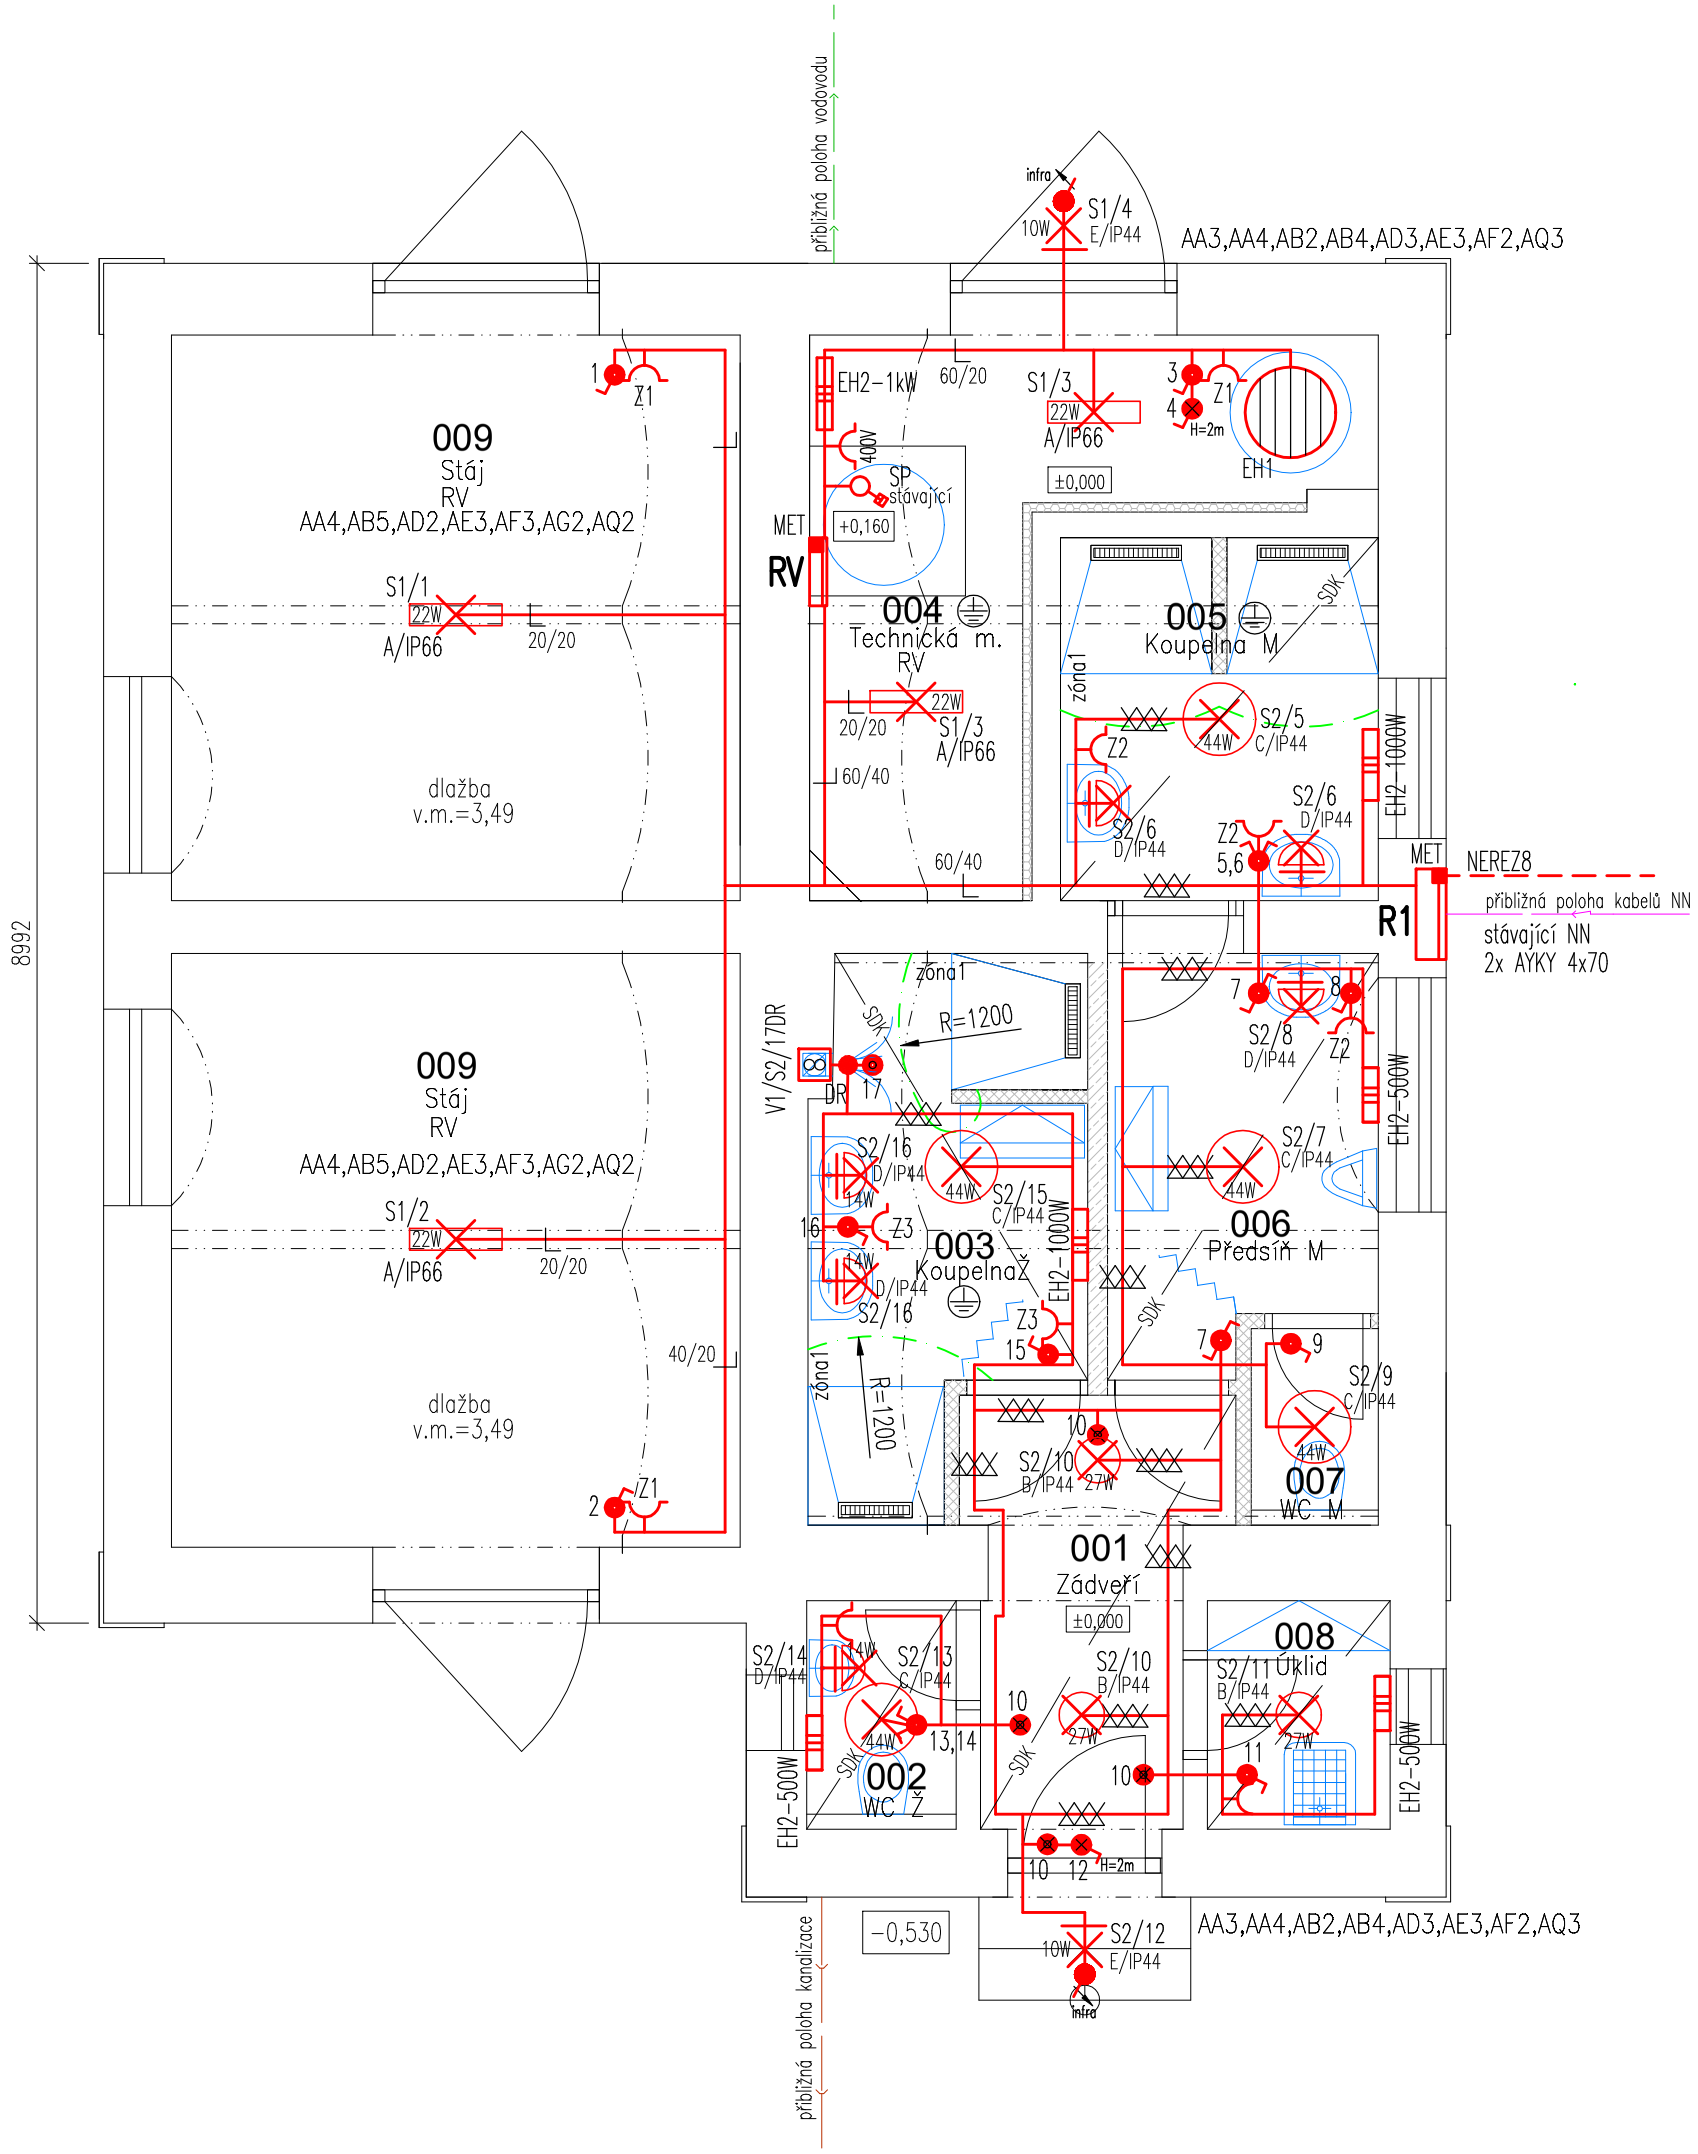

LEGENDA

V1	VENTILÁTOR, 30W/230V, DOD. VZT
EH1	EL. ZÁSOBNÍK TEPLÉ VODY 200 l, 2,5kW/230V, DOD. ZDRAVO
EH2	EL. PŘÍMOTOP, 1kW/230V, DOD. ELEKTRO
A	SV. LED, PRŮMYSLOVÉ, 22W, 3050 lm, 3K, Ra80, IP66
B	SV. LED, PŘISAZENÉ, 27W, 2700 lm, 3K, Ra80, IP44
C	SV. LED, PŘISAZENÉ, 44W, 4600 lm, 3K, Ra80, IP44
D	SV. LED, PŘISAZENÉ, 14W, 1400 lm, 3K, Ra80, IP44
E	SV. LED REFLEKTOR, INFRA ČIDLO, 10W, 800 lm, 3K, Ra80, IP44
	OCHRANA POSPOJENÍM
	TRASA ELEKTRO, KABELY POD OMÍTKOU
	TRASA ELEKTRO, KABELY, ULOŽENÉ V PODLAZE
	TRASA ELEKTRO, KABELY, ULOŽENÉ V LIŠTĚ
	TRASA ELEKTRO, KABELY CYKY, ULOŽENÉ V ZEMI

	VYPÍNAČ 1PÓL., 250V/10A, IP20, IP44
	VYPÍNAČ 1PÓL., 250V/1A, IP20, IP44, S KONTROLKOU
	SPÍNAČ SERIOVÝ, 250V/10A, IP20, IP44
	SPÍNAČ STŘÍDAVÝ, 250V/10A, IP20, IP44
	SPÍNAČ STŘÍDAVÝ, 250V/10A, IP20, IP44
	REGULÁTOR, PROSTOROVÝ TERMOSTAT, DOD. ELEKTRO
	ZÁSUVKA , 230V/16A, IP20
	ZÁSUVKA S PŘEPĚŤOVOU OCHRANOU TYPU 3
2x	POČET ZÁSUVEK V MÍSTĚ , 230V/16A, IP20
	DVOJNÁSOBNÁ ZÁSUVKA, 230V/16A, IP20
	ZÁSUVKA 230V S VÍČKEM, 230V/16A, IP44
	SVÍTIDLO STROPNÍ, 230V/max.60W
	SVÍTIDLO V PODHLEDU, 230V/max.60W
	SVÍTIDLO NÁSTĚNNÉ, 230V/max.60W
	VÝVOD, UKONČENÝ SVORKOU
	VÝVOD, UKONČENÝ V KRABICI
	SVOD BLESKOSVODU

S1/5
- SPINAČ Č.5
- SVĚTELNÝ OBVOD S1

Z1
- ZÁSUVKOVÝ OBVOD Č.1

TV1
- ZÁSUVKA STA Č.1

PC1
- ZÁSUVKA PC Č.1

R1/5
- VÝVOD Č.5
- ROZVÁDĚČ R1

V1/S1/DR1
- DOBĚHOVÉ RELÉ 1
- SVĚTELNÝ VÝVOD 1
- VENTILÁTOR V1

POZNÁMKY

- SPÍNAČE SE UMÍSTÍ VE VÝŠCE 1,1m, ZÁSUVKY 1,1m
- PŘEDŘAZENÉ SPÍNAČE S KONTROLKOU INFRAČIDEL SE UMÍSTÍ DO VÝŠKY cca 2m
- UMÍSTĚNÍ OVL. ČERP. M2 UPŘESNIT NA STAVBĚ DLE ZDRAVOTECHNIKY
- ZA BOUŘKY SE NEZDRŽOVAT U SVODŮ HROMOSVODU A OKAPŮ !

PROUDOVÁ SOUSTAVA

3PEN ~ 50Hz, 400V / TN-C (PŘÍPOJKA)
3NPE ~ 50Hz, 400V / TN-S

OCHRANA PŘED ÚRAZEM ELEKTRICKÝM PROUDEM

DLE ČSN 33 2000-4-41ed.2 AUTOMATICKÝM ODPOJENÍM VADNÉ ČÁSTI
PROUDOVÝMI CHRÁNIČI
POSPOJOVÁNÍM

PROSTŘEDÍ

DLE ČSN 33 2000-5-54 ed.3 - BEZ POPISU NORMÁLNÍ,
JINAK DLE PROTOKOLU
BEZ NEBEZPEČÍ VÝBUCHU

DOKUMENTACE V ROZSAHU PRO VYDÁNÍ STAVEBNÍHO POVOLENÍ DLE PŘÍLOHY Č.12, VYHL. 405/2017Sb.

Zodp.projekant TŮMA Václav		Václav Tůma • IČO 608 64 362 • DIČ CZ 480615077 Jaromíra Malého 2014 39701 Písek, tel. 605 825 596	
Projektant			
Kreslil			
Akce: Zemský hřebčinec Písek s.p.o., U Hřebčince 479, 397 01 Písek Sociální zařízení v objektu karanténních stájí, stav. parc. č. 1077, k.ú. Písek D1.4 – Silnoproudá elektrotechnika, elektronic. komunikace, měření a regulace		Formát:	A3.2
		Stupeň projektu:	DSP
		Datum vyhotovení :	04/2022
		Zakázka číslo:	060422
Název výkresu : Instalace 1. nadzemní podlaží		Měřítko: 1:50	1