



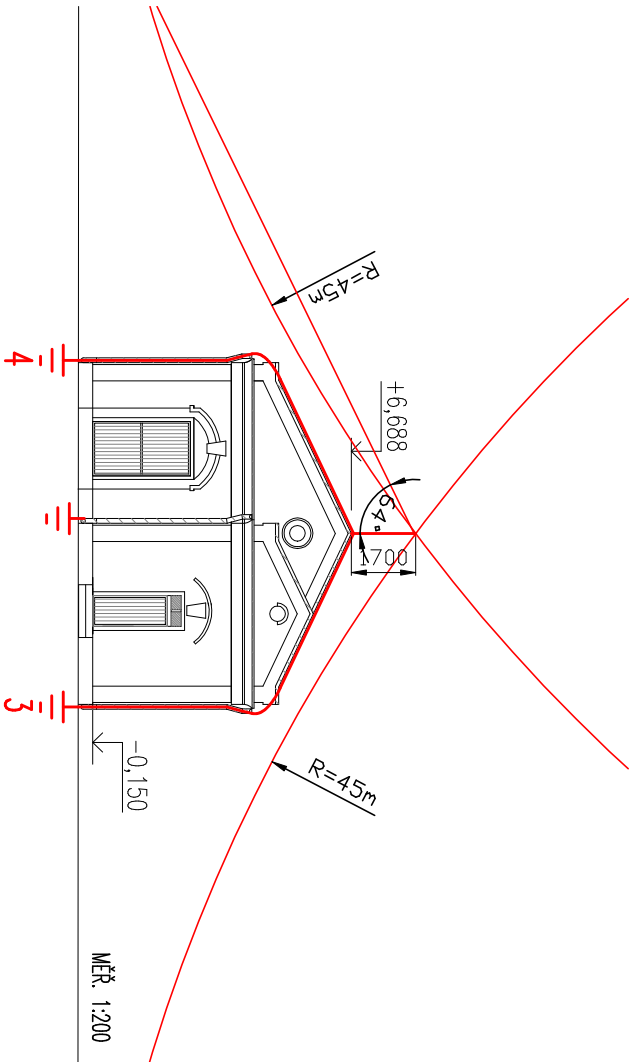

Pohled severní

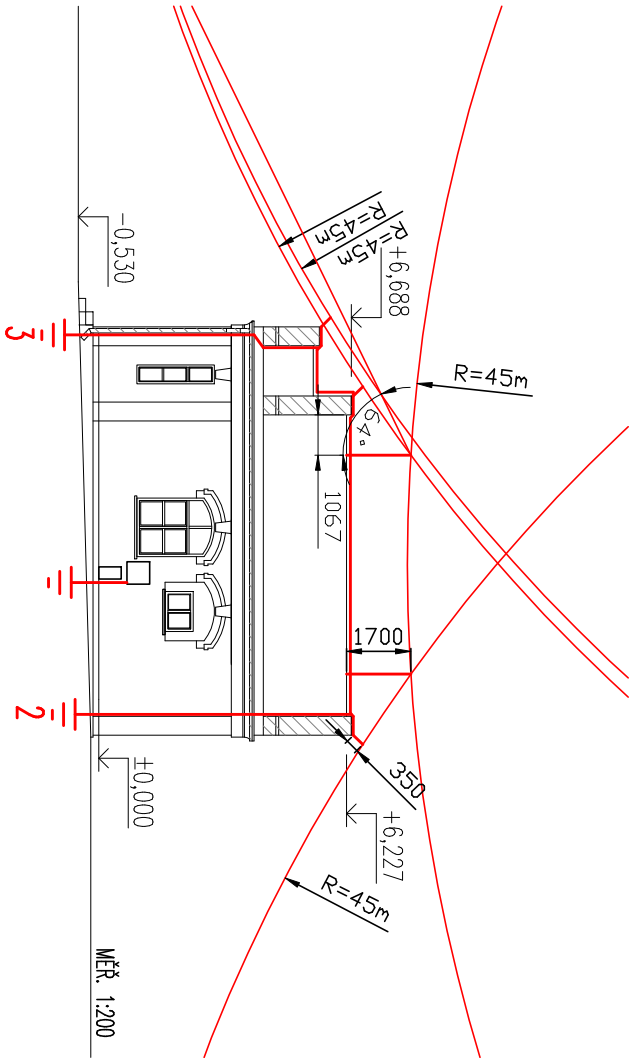

Pohled západní

LEGENDA

—	JIMACÍ VEDENÍ NA PODPĚRÁCH
- - -	ZEMNÍ VEDENÍ V ZEMI
—	ZEMNÍ VEDENÍ V BETONU ZÁKLADOVÉHO PASU
- - -	IZOLAČNÍ TYČ
○ JR2	JIMACÍ TYČ, DÉLKY 2m
○ PJ	POMOCNÝ JIMACÍ DÉLKY min. 30cm
SS, SU	SVORKA SPOJOVACÍ VODIČ
SZ	SVORKA ZKUSEBNÍ
SK	SVORKA KŘÍŽOVÁ
SKT	SVORKA KŘÍŽOVÁ PRO SPOJENÍ UZEMNĚNÍ – ARMATURA
SP	SVORKA PŘIPOJOVACÍ
SO	SVORKA ŽLABOVÁ
SJ	SVORKA NA JIMACÍ TYČ
ST	SVORKA NA OKAP. SVOD
SR	SVORKA SPOJOVACÍ PÁSEK/PÁSEK, PÁSEK/DŘÁT
SKT	SVORKA PÁSEK DŘÁT
ZI	ZEMNÍ TYČ
OSH	OCHRANNÁ STŘÍŠKA HORNÍ
OSd	OCHRANNÁ STŘÍŠKA DOLNÍ
MEI	EKVIPOTCIÁLNÍ PŘÍPOJNICE
OU, OT	OCHRANNÝ ÚHELNÍK, TRUBKA
PV	PODPĚRA VEDENÍ
PJT	DRŽÁK JIMACÍ TYČE NA HŘEBENÁČ
IZI	IZOLAČNÍ TYČ
I	OCELOVÉ KONSTRUKCE
	KOVOVÁ STŘEŠNÍ KRTINA, DESKY TVAROVANÉ, OKAPY
	NEKOVOVÁ STŘEŠNÍ KRTINA
	ARMOVANÝ BETON
	ŽELEZOBETONOVÝ PREFABRIKÁT

POZNAMKY

- VĚTRACÍ HLAVICE VZDÁLENÉ OD HROMOSVODU MIN. 60cm
- DODRŽET DLE NORMY PROTIKOROZNÍ OCHRANU SPOUJÍ A PŘECHODŮ
- OKAPOVÉ SVODY PŘIPOJIT NA UZEMNĚNÍ NA ÚROVNI TERÉNU
- NA VSTUPU R1 INSTALOVÁN SVODIČ PŘEPĚTÍ TYPU 1+2, PROUD. OCHRANIČ 300mA
- PŘEKONTROLOVAT BEZPEČNÉ VZDÁLENOSTI OST. INSTALACÍ
- PŘI NEDODRŽENÍ BEZPEČNÉ VZDÁLENOSTI PROVĚST VYROVNANÍ POTENCIÁLU !
- STÁVAJÍCÍ SÍŤ ZAKRESLENÝ POUZE INFORMATIVNĚ !
- PŘED ZAHÁLENÍM VKOPŮ VYTVOŘIT STÁVAJÍCÍ SÍŤ !

ZÁKLADNÍ ÚDAJE

OCHRANA PŘED BLESKEM DLE ČSN EN 63305
TŘÍDA LPS – IV
POLOMĚR VALIVÉ KOULE 45m
OKO MŘÍŽOVÉ SOUSTAVY 15x15m
VZDÁLENOST MEZI SVODY 15m
OCHRANNÝ ÚHEL 64st.
ODDĚLOVACÍ VZDÁLENOST VZDUCH 0,19m
ODDĚLOVACÍ VZDÁLENOST BETON, CHLA 0,37m
ODDĚLOVACÍ VZDÁLENOST IZOL. TYČ 0,25m

DOKUMENTACE V ROZSAHU PRO VYDÁNÍ STAVEBNÍHO POVOLENÍ DLE PŘÍLOHY č.12, VHL 405/2017sb.

Zodp.projektant	TŮMA Václav	Václav Tůma
Projektant		• IČO 608 64 362 • DČ CZ 480615077 Jaromír Močeloň 2014
Kreslil		39701 Písek, tel. 605 825 596
Akce: Zemský hřebčinec Písek s.p.o., U Hřebčince 479, 397 01 Písek		
Sociální zařízení v objektu karanténních stájí, stav. parc. č. 1077, k.ú. Písek		
D1.4 – Silnoproudá elektrotechnika, elektronika, komunikace, měření a regulace		
Měř. výkres : Uzemnění, hromosvod		Měřítko: 1:100
		4