


Řez 1-1'

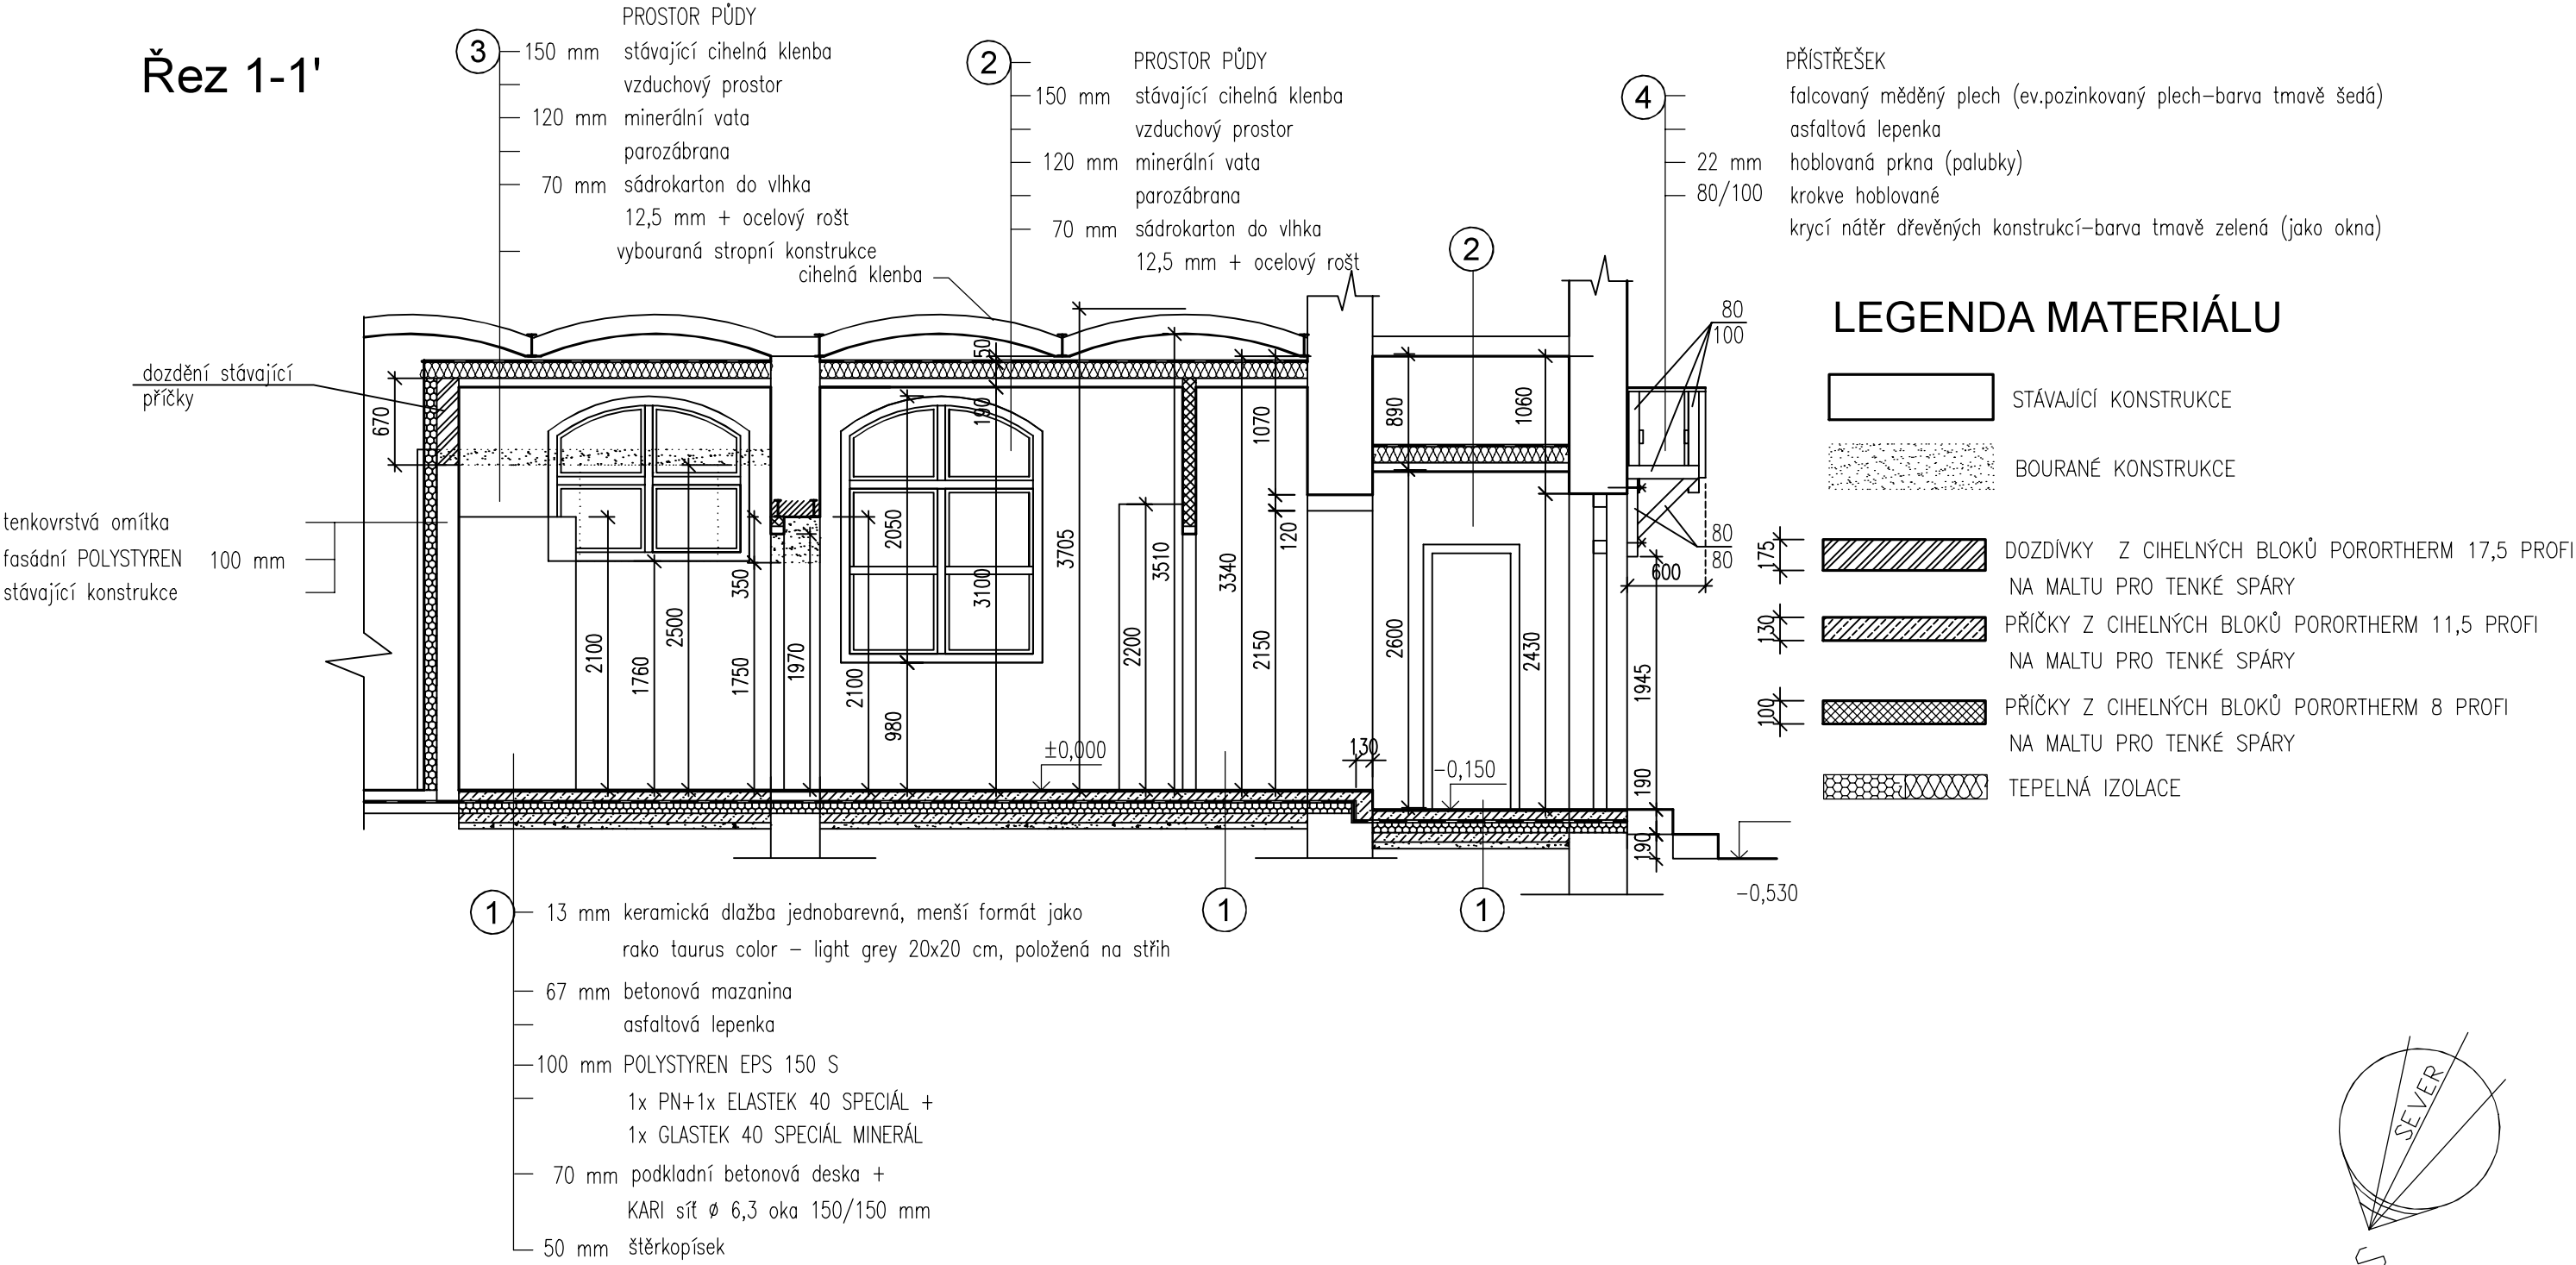

projektoval	kreslil	odp. projektant	ved. projektant	Kasík – Projka s.r.o. J. Mukařovského 2301 397 01 Písek Tel. 605441948 IČ: 28082664 ČKAIT: 0101659
		František Kasík	František Kasík	
St.Ú: Písek	Mě.Ú: Písek			
investor: Zemský hřebčinec Písek s.p.o., U Hřebčince 479, 397 01 Písek				
Sociální zařízení v objektu karanténních stájí stav. parc. č. 1077, k.ú. Písek D1.1. ARCHITEKTONICKO STAVEBNÍ ŘEŠENÍ Objekt SO 01 – SOCIÁLNÍ ZAŘÍZENÍ				datum: IV/2022 formát: 2 x A4 účel: Ohlášení měřítko: 1 : 50 zak. číslo:
ŘEZ 1-1' - NOVÝ NÁVRH				arch. číslo: č. výkresu: D1.1.4