


Pohled severní

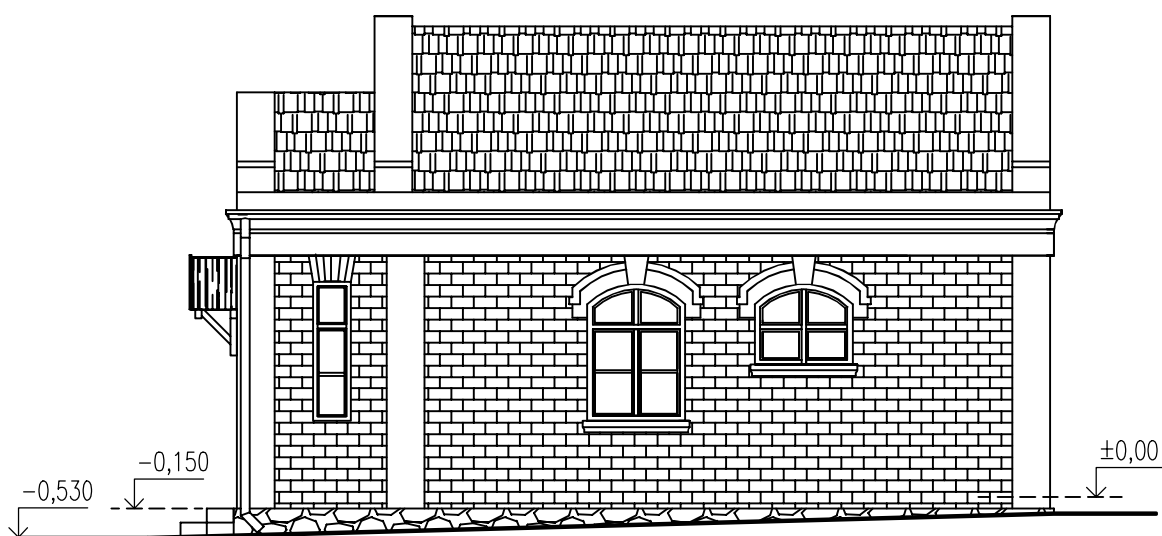

Pohled západní



projektoval	kreslil	odp. projektant	ved. projektant	Kasík – Projka s.r.o. J. Mukařovského 2301 397 01 Písek Tel. 605441948 IČ: 28082664 ČKAIT: 0101659
		František Kasík	František Kasík	
St.Ú:		Mě.Ú: Písek		
investor: Zemský hřebčinec Písek s.p.o., U Hřebčince 479, 397 01 Písek				
Sociální zařízení v objektu karanténních stájí stav. parc. č. 1077, k.ú. Písek D1.1. ARCHITEKTONICKO STAVEBNÍ ŘEŠENÍ Objekt SO 01 – SOCIÁLNÍ ZAŘÍZENÍ				datum: IV/2022
				formát: 1 x A4
				účel: Ohlášení
POHLED SEVERNÍ, ZÁPADNÍ				měřítko: 1 : 100
				zak. číslo:
				arch. číslo: č. výkresu: D1.1.5