

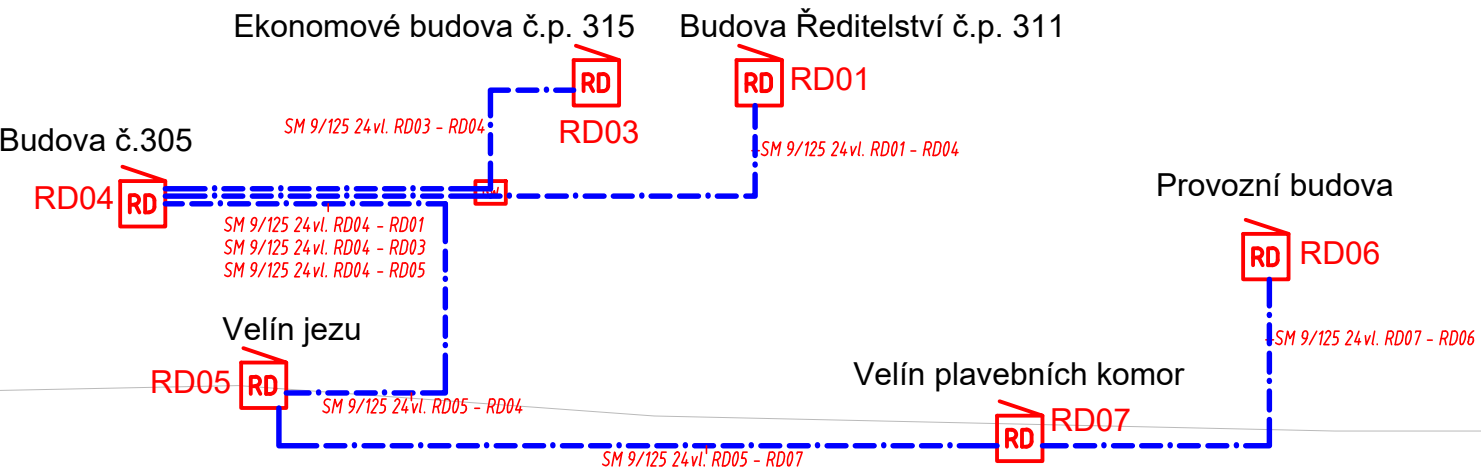
Roudnice nad Labem





LEGENDA:

- KABEL UTP
- TRASA OPTICKÉHO KABELU - STÁVAJÍCÍ ROZVODY
- TRASA OPTICKÉHO KABELU - NOVÉ ROZVODY
- TELEFONNÍ KABEL
- SILOVÝ KABEL
- SPOLEČNÁ TRASA

- JEDNOZÁSUVKA DATOVÁ
- DVOJZÁSUVKA DATOVÁ
- ZÁSUVKA TELEFONNÍ
- ROZVADĚČ DATOVÝ
- ROZVADĚČ SILNOPROUD (230V)
- OPTICKÝ ROZVADĚČ
- POČÍTAČ (PC)

BLOKOVÉ SCHÉMA OPTICKÉ PÁTEŘE



0	0	Instalace nové optické páteře SM 9/125 24vl. SM 9/125 24vl. RD01 - RD04, SM 9/125 24vl. RD03 - RD04, SM 9/125 24vl. RD04 - RD05. SM 9/125 24vl. RD05 - Velín plavební komory, SM 9/125 24vl. Velín plavební komory RD07 - RD06	ZS_220171
ZM.VÝKR.	ZM. SÍŤ	POPIS ZMĚNY	PŮVODNÍ DOK.
PROFESE: ZAŘÍZENÍ SLABOPROUDÉ ELEKTROTECHNIKY			
AG COM, s.r.o. Náměstí Míru 22, 503 03 Smiřice tel.: +420 495 421 312, fax : +420 495 421 108, e-mail: projekce@agcom.cz, www.agcom.cz			 Náměstí Míru 22, 503 03 Smiřice tel.: 495 405 911 e-mail: projekce@agcom.cz
NAVRHL:	KRESLIL:	SCHVÁLIL:	
Martin POPPEL	Martin POPPEL	Petr KOVANDA	
			
INVESTOR: Povodí Labe, státní podnik Víta Nejedlého 951, 500 03 Hradec Králové			DRUH DOKUM.: RDS
AKCE: Povodí Labe, státní podnik Zdymadlo Roudnice nad Labem			ČÍSLO ZAKÁZKY: ZS_220171
			DATUM: 6/2022
			MĚŘÍTKO: ---
			POČET FORMÁTŮ: 4x A4
PŘÍLOHA: SLABOPROUD SITUACE - FO Páteř Roudnice nad Labem			ČÍSLO PARÉ SL01
ARCHIV:	S_02002	22017101_400.dwg	