


PŘÍČNÝ ŘEZ č.6 1:50

MOST – PŘELIVNÉ POLE

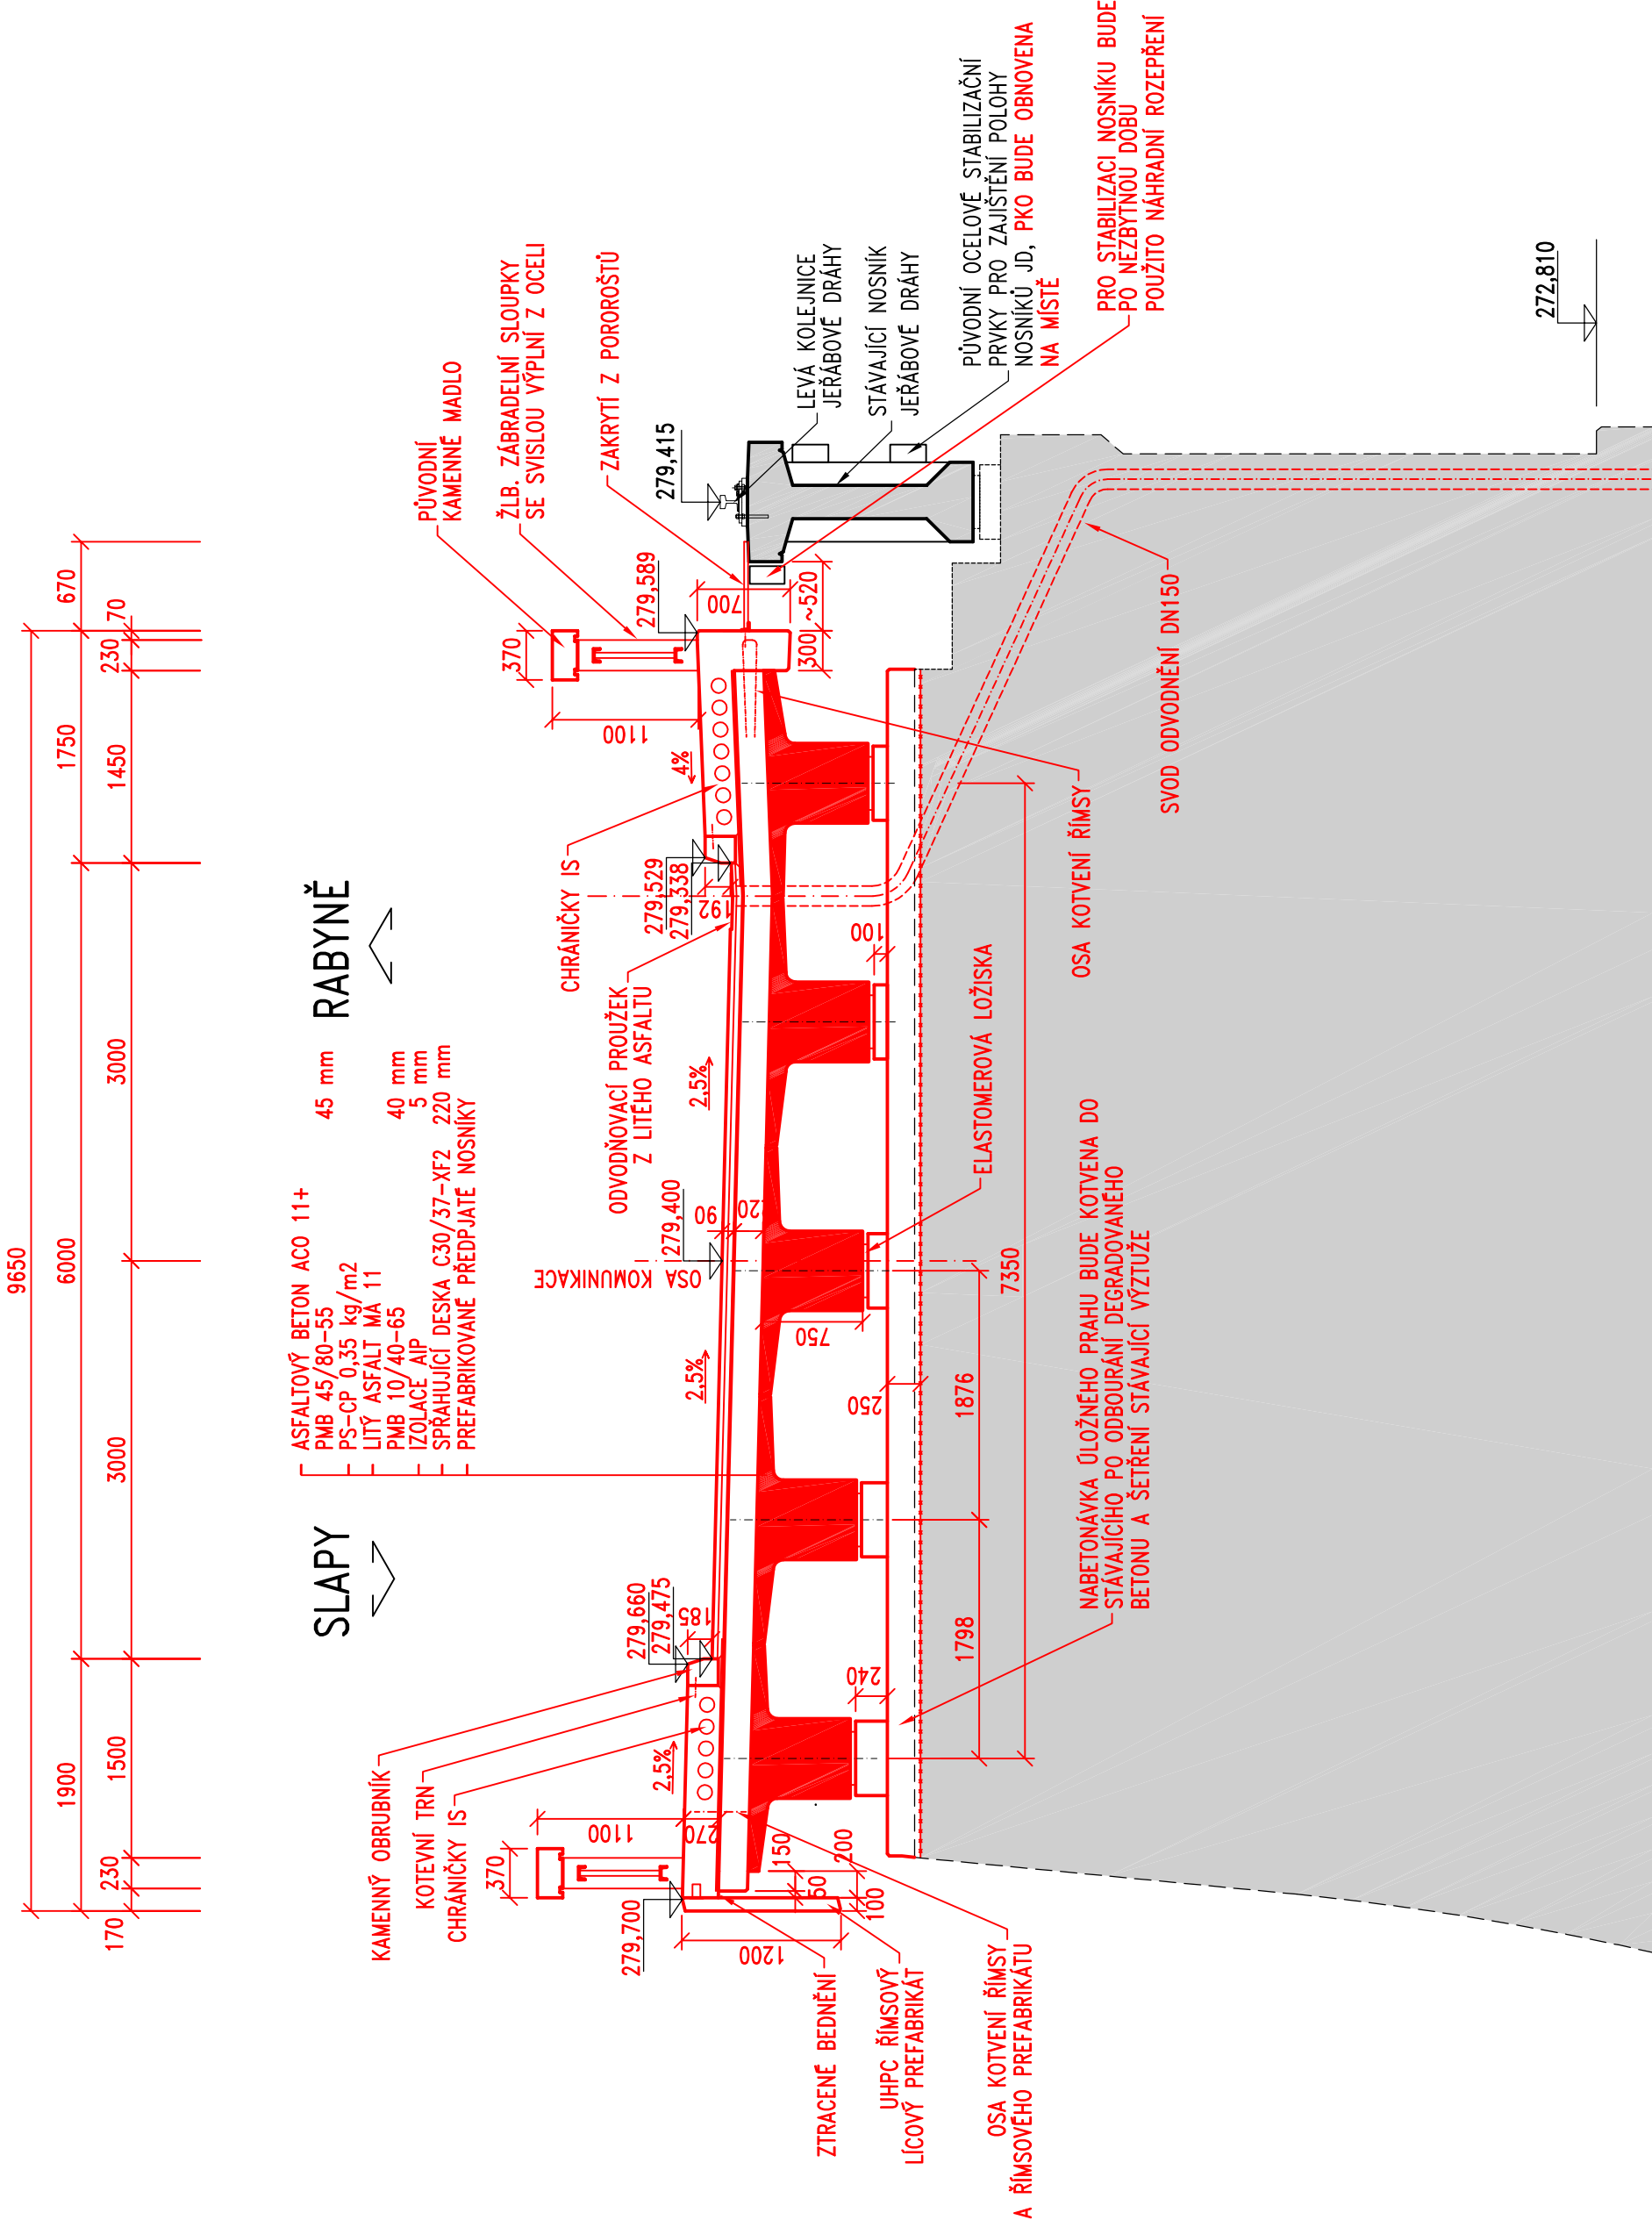

Souřadnicový systém: JTSK
Výškový systém: BpV

| | | | |
|--------------------------|---------------------|--------------------------|---------------------|
| Číslo zakázky: | 20 034 00 | HIP: | Ing. Tomáš MÍČKA |
| Schválili: | Ing. Václav HVÍZDAL | Zodp. projektant: | Ing. Lucie BAZIKOVÁ |
| Tech. kontrola: | Ing. Martin HAVLÍK | Vypracoval: | Ing. Dana KAUCKÁ |
| 602619782, mha@pontex.cz | | 604101410, dka@pontex.cz | |



Praha 4, Bezová 1658/1, 147 14
tel: +420 244 462 219 pontex@pontex.cz

| | | | | | |
|-------------|---|-------|-------------------|----------|----------------|
| Objednatel: | Povodí Vltavy, s.p. | Obec: | Štěchovice/Rabyně | Kraj: | Sředočeský |
| Akce: | VD SLAPY GENERÁLNÍ OPRAVA MOSTNÍ KONSTRUKCE NA HRÁZI | | | | |
| Objekt: | SO 201 – MOST VZOROVÝ PŘÍČNÝ ŘEZ | | | | |
| Příloha: | MOST PŘELIVNÁ POLE | | | | |
| | | | | Datum | Stupeň |
| | | | | 07/2021 | DSP |
| | | | | Souprava | Označ. přílohy |
| | | | | | D201 |
| | | | | | 7.6 |