VÝKRES NOSNÉ KONSTRUKCE PŘELIVNÝCH POLÍ 1:50

VZOROVÝ PODÉLNÝ ŘEZ

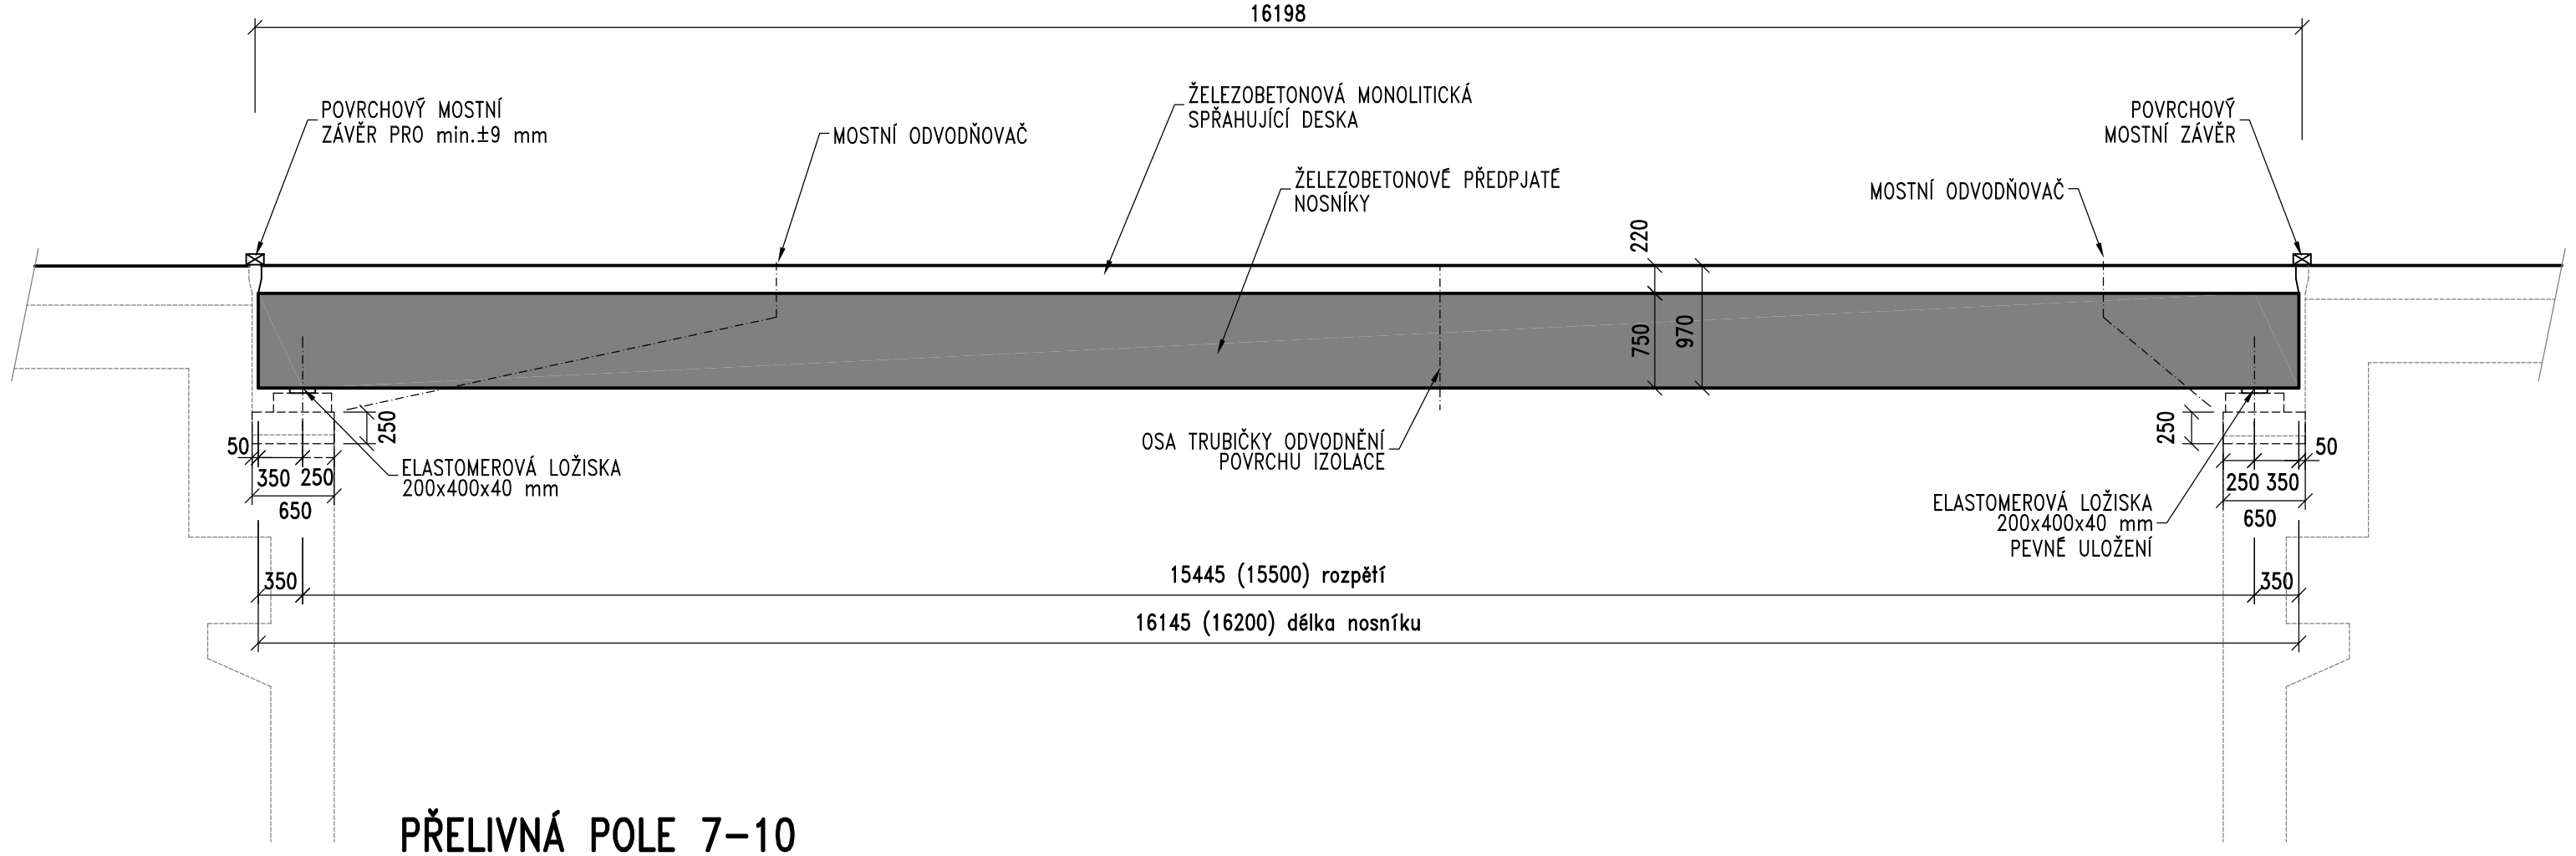

PŘELIVNÁ POLE 7-10

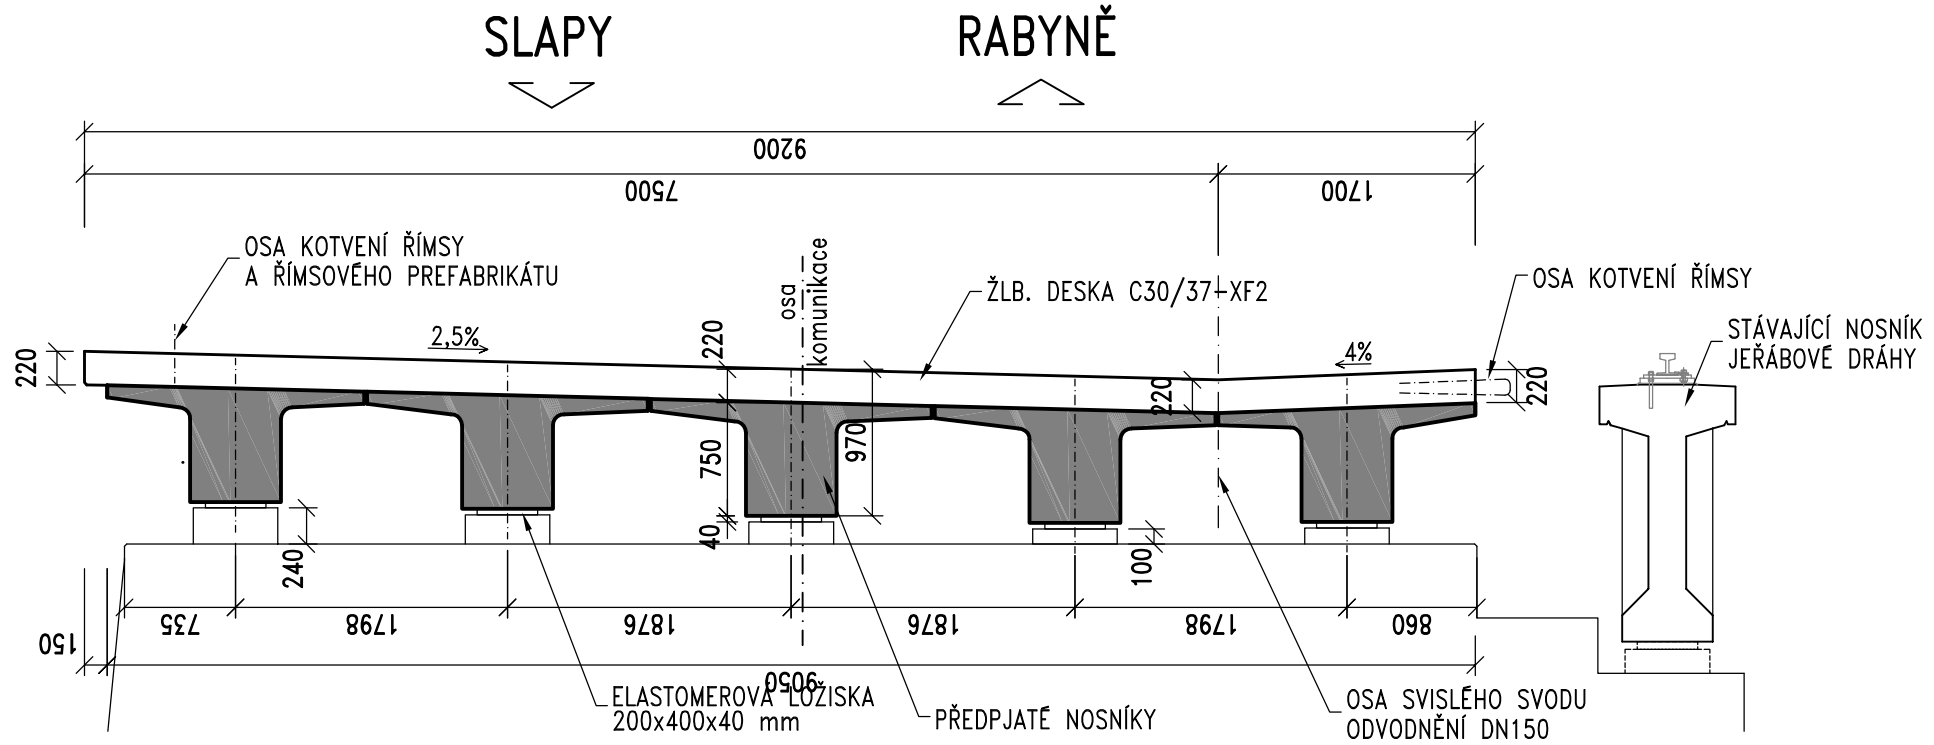

BETON: C30/37-XF2 ~48 m3/1 POLE

POZN:

- POHLEDOVÉ HRANY BUDOU ZKOSENY 15/15 mm
- ZNAČENÍ POLÍ VIZ PŘEHLEDNÉ VÝKRESY

Číslo zakázky: 20 034 00		HIP: Ing. Tomáš MÍČKA	PONTEX S.R.O.
		606644442, tmi@pontex.cz	
Schválil: Ing. Václav HVÍZDAL		Zodp. projektant: Ing. Lucie BAZIKOVÁ	Praha 4, Bezová 1658/1, 147 14
		724011006, bazikova@pontex.cz	tel: +420 244 462 219 pontex@pontex.cz
Tech. kontrola: Ing. Martin HAVLÍK		Vypracoval: Dana KAUCKÁ	
602619782, mha@pontex.cz		604101410, dka@pontex.cz	

Objednatel: Povodí Vltavy, s.p.	Obec: Štěchovice/Rabyně	Kraj:	Středočeský
Akce: VD SLAPY GENERÁLNÍ OPRAVA MOSTNÍ KONSTRUKCE NA HRÁZI SO 201 - MOST		Datum	Stupeň
		07/2021	DSP
Objekt:		Souprava	Označ. přílohy
Příloha: VÝKRES TVARU NOSNÉ KONSTRUKCE PŘELIVNÁ POLE			D201 9