


PODÉLNÝ ŘEZ

ŠTĚCHOVICE

RABYNĚ

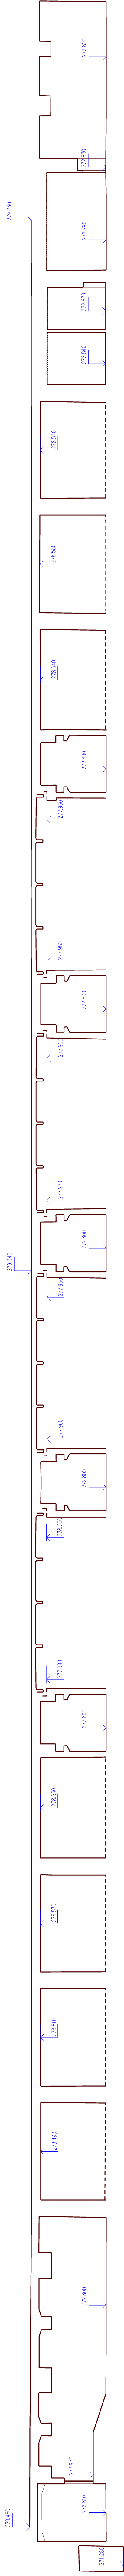

OPĚRA OP 1

PODLEZD

PIILŘ P2

PIILŘ P3

PIILŘ P4

PIILŘ P5

PIILŘ P6

PIILŘ P7

PIILŘ P8

PIILŘ P9

PIILŘ P10

PIILŘ P11

PIILŘ P12

PIILŘ P13

souřadnicový systém: S-JTSK
výškový systém: Balt po vyrovnání



GEOline spol. s r.o.
Na Křivce 1374/96, Praha - Michle
tel., fax : 284863189

Zadavatel: <http://www.geoline.cz>, e-mail: info@geoline.cz

Pontex, spol. s r.o., Praha 4, Bezová 1658/1

Zaměření objektu mostu

Zaměřeni: Bc. Miroslav Kalenský, Ing. Filip Špaček, Ing. Milan Halaburt
Zpracoval: Ing. Filip Špaček, Ing. Milan Halaburt
květen 2020

Podélný řez

Měřítko 1 : 200
06