



PŮDORYS  
M1:50

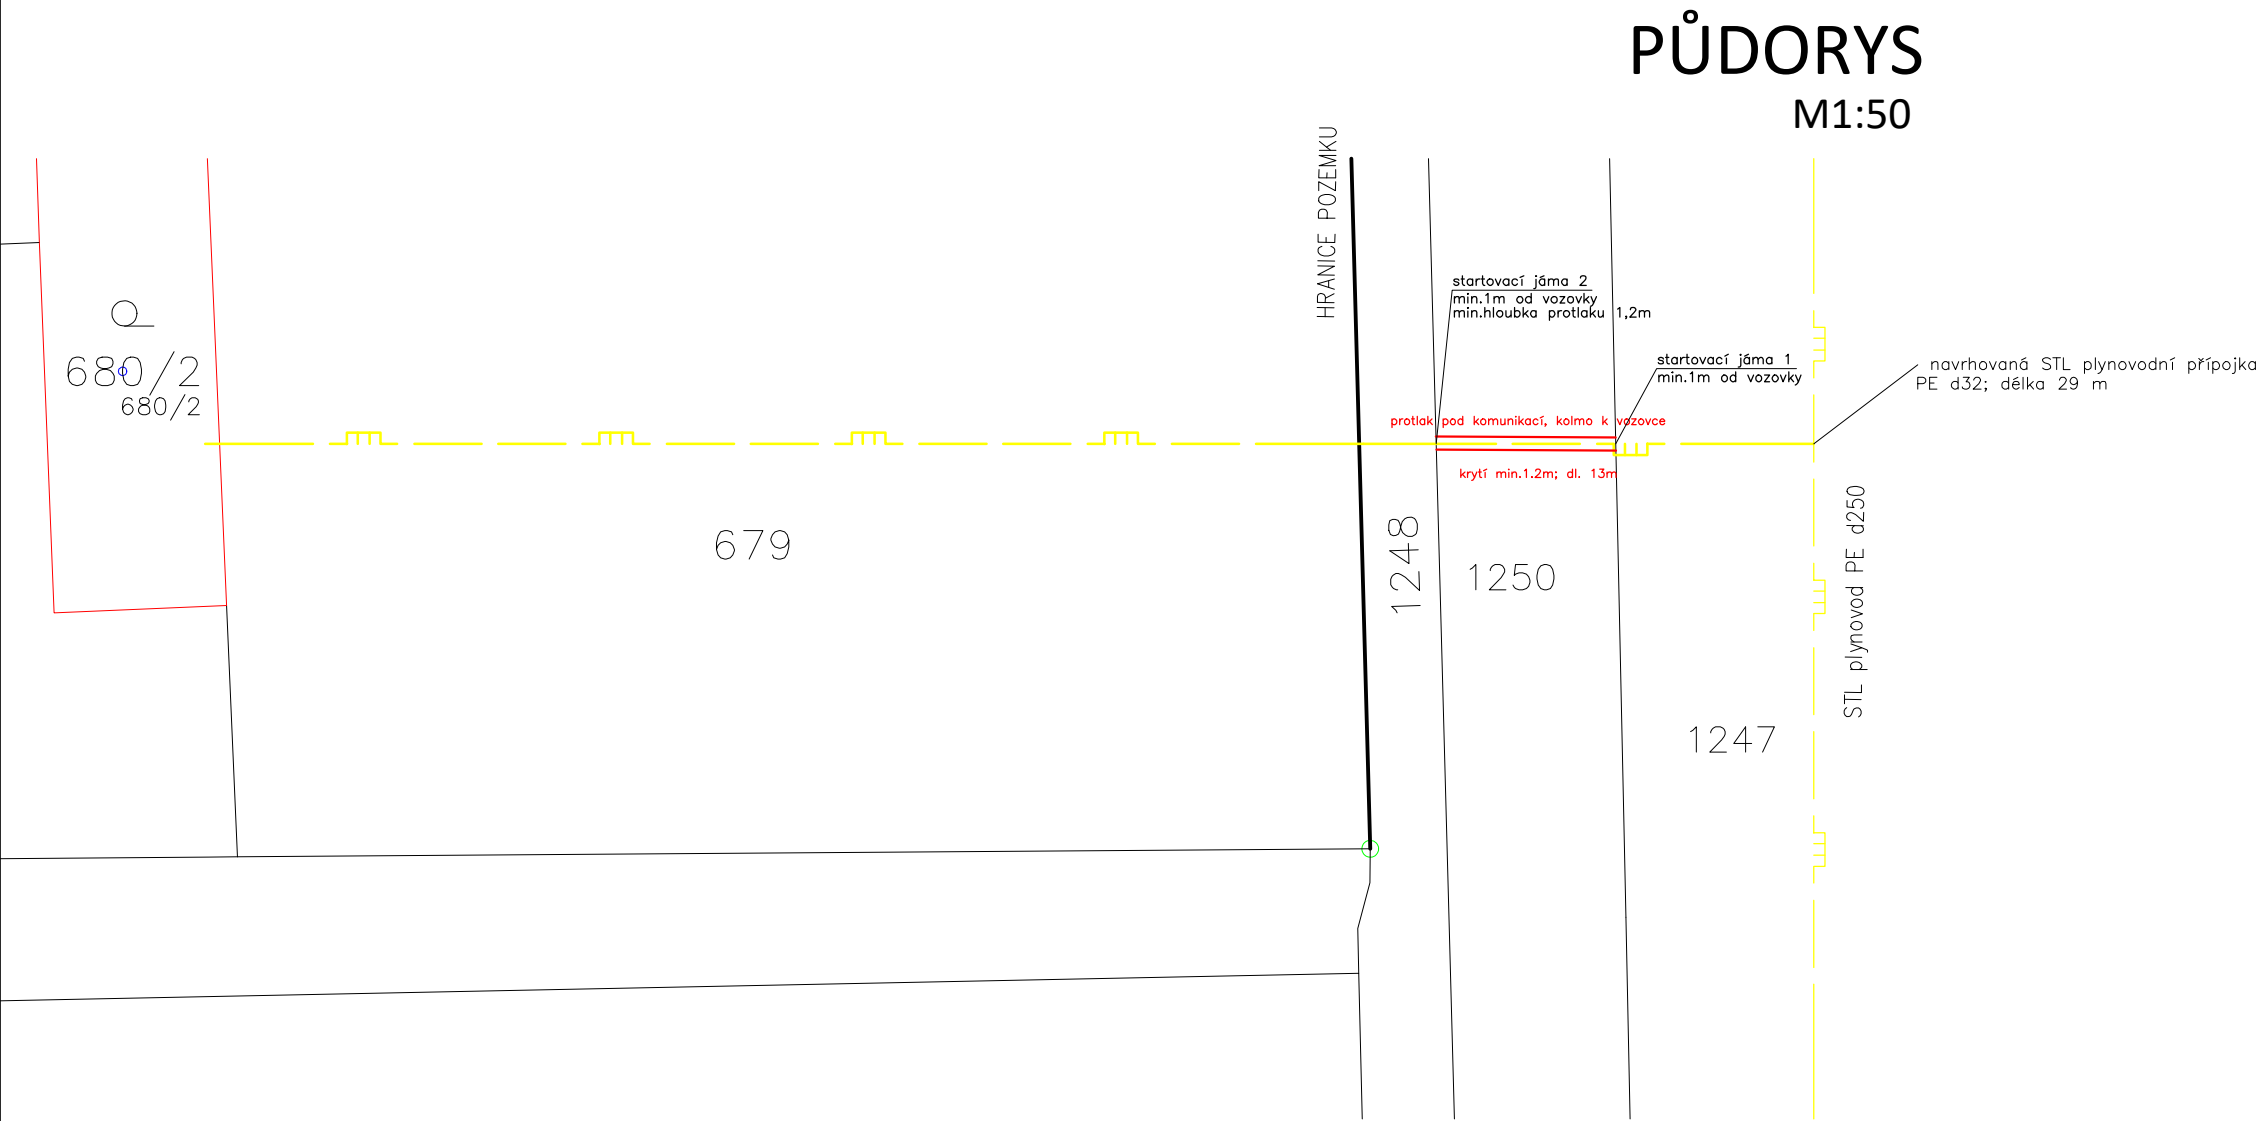

ŘEZ PODÉLNÝ  
M1:50

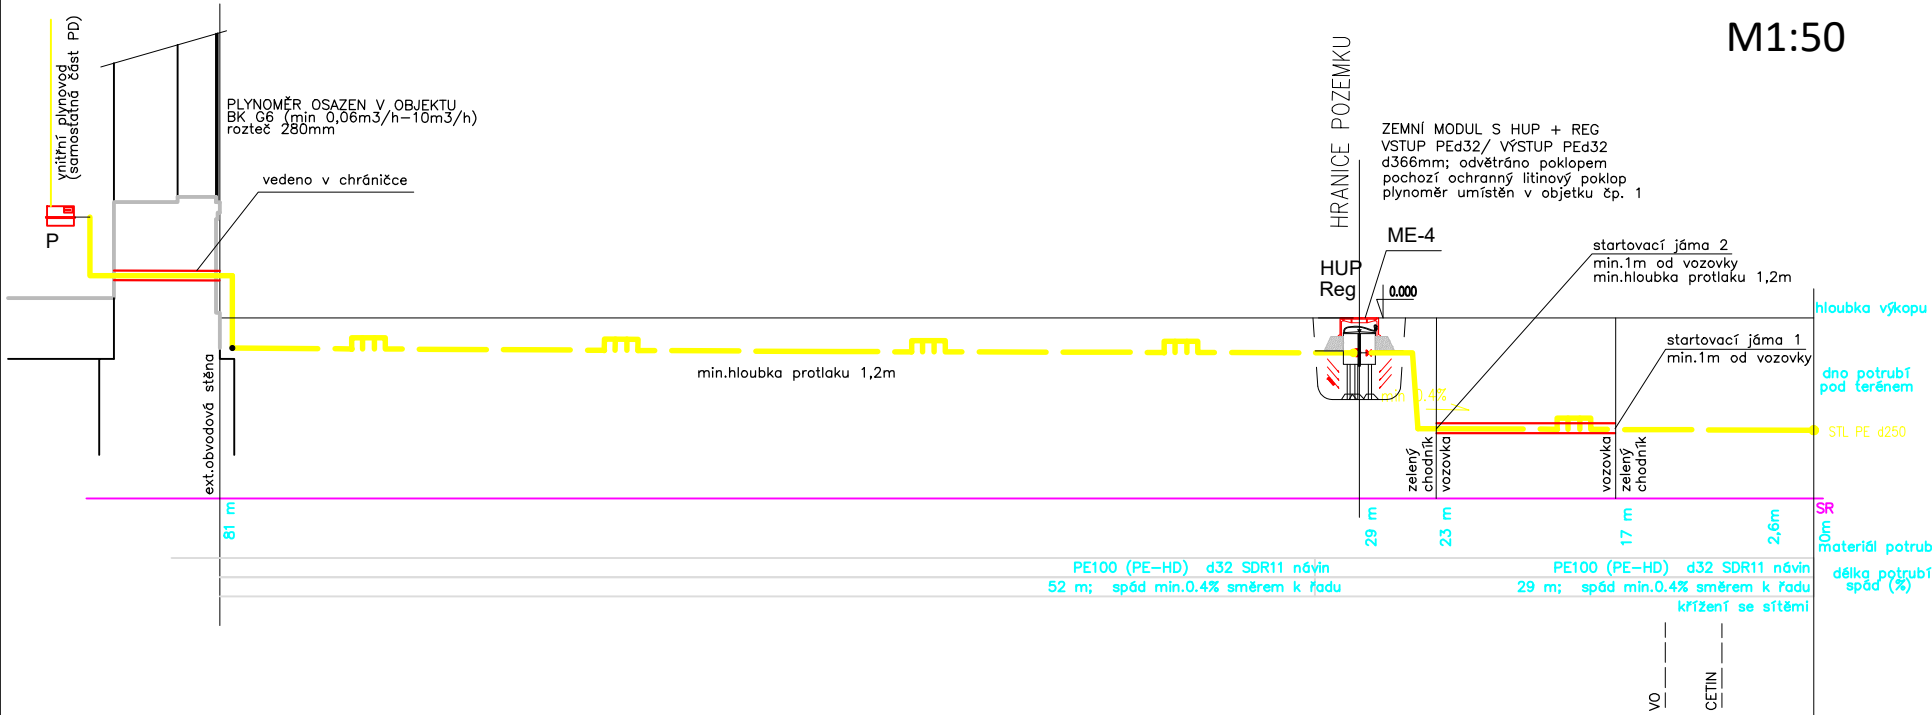

Akce	NOVÉ ZDROJE TEPLA V OBJEKTECH NHK - SELMICE 1 PLYNOVODNÍ PŘÍPOJKA	 <b>TO SYSTEM</b> moderní topné systémy	
Investor	Nřrodnř hřebčřn Kladruby nad Labem Kladruby nad Labem ř. p. 1, 503 41 Kladruby nad Labem IřO: 72048972	TO SYSTEM s.r.o. V Brance 83, Přřbram 261 01 IřO: 28911822, www.tosystem.cz	
Stupeň	Dokumentace pro vydřnř spoleřnřho povolenř	Formřt	A3
Projektant	Mgr. Michřl Smejkal - řKAIT 0013645	Měřřtko	1:20
Kontroloval	Ing. Jakub Jandřourek	Datum	1/2022
Vřpracoval	Ing. Jakub Jandřourek	řřslo zakřzky	PK 37-21
Profese	D.1.4. Technika prostředř staveb	řřslo vřkresu	ř. parř
Vřkres	<b>PŮDORYS A PODĚLNÝ ŘEZ PLYNOVODNŘ PŘŘPOJKOU</b>	<b>D.1.4. ZP02</b>	