



VÝSTAVBA VEDLEJŠÍ POLNÍ CESTY PV 22  
ZATRUBNĚNÍ VEDLEJŠÍ CESTY


PŮDORYS 1:50

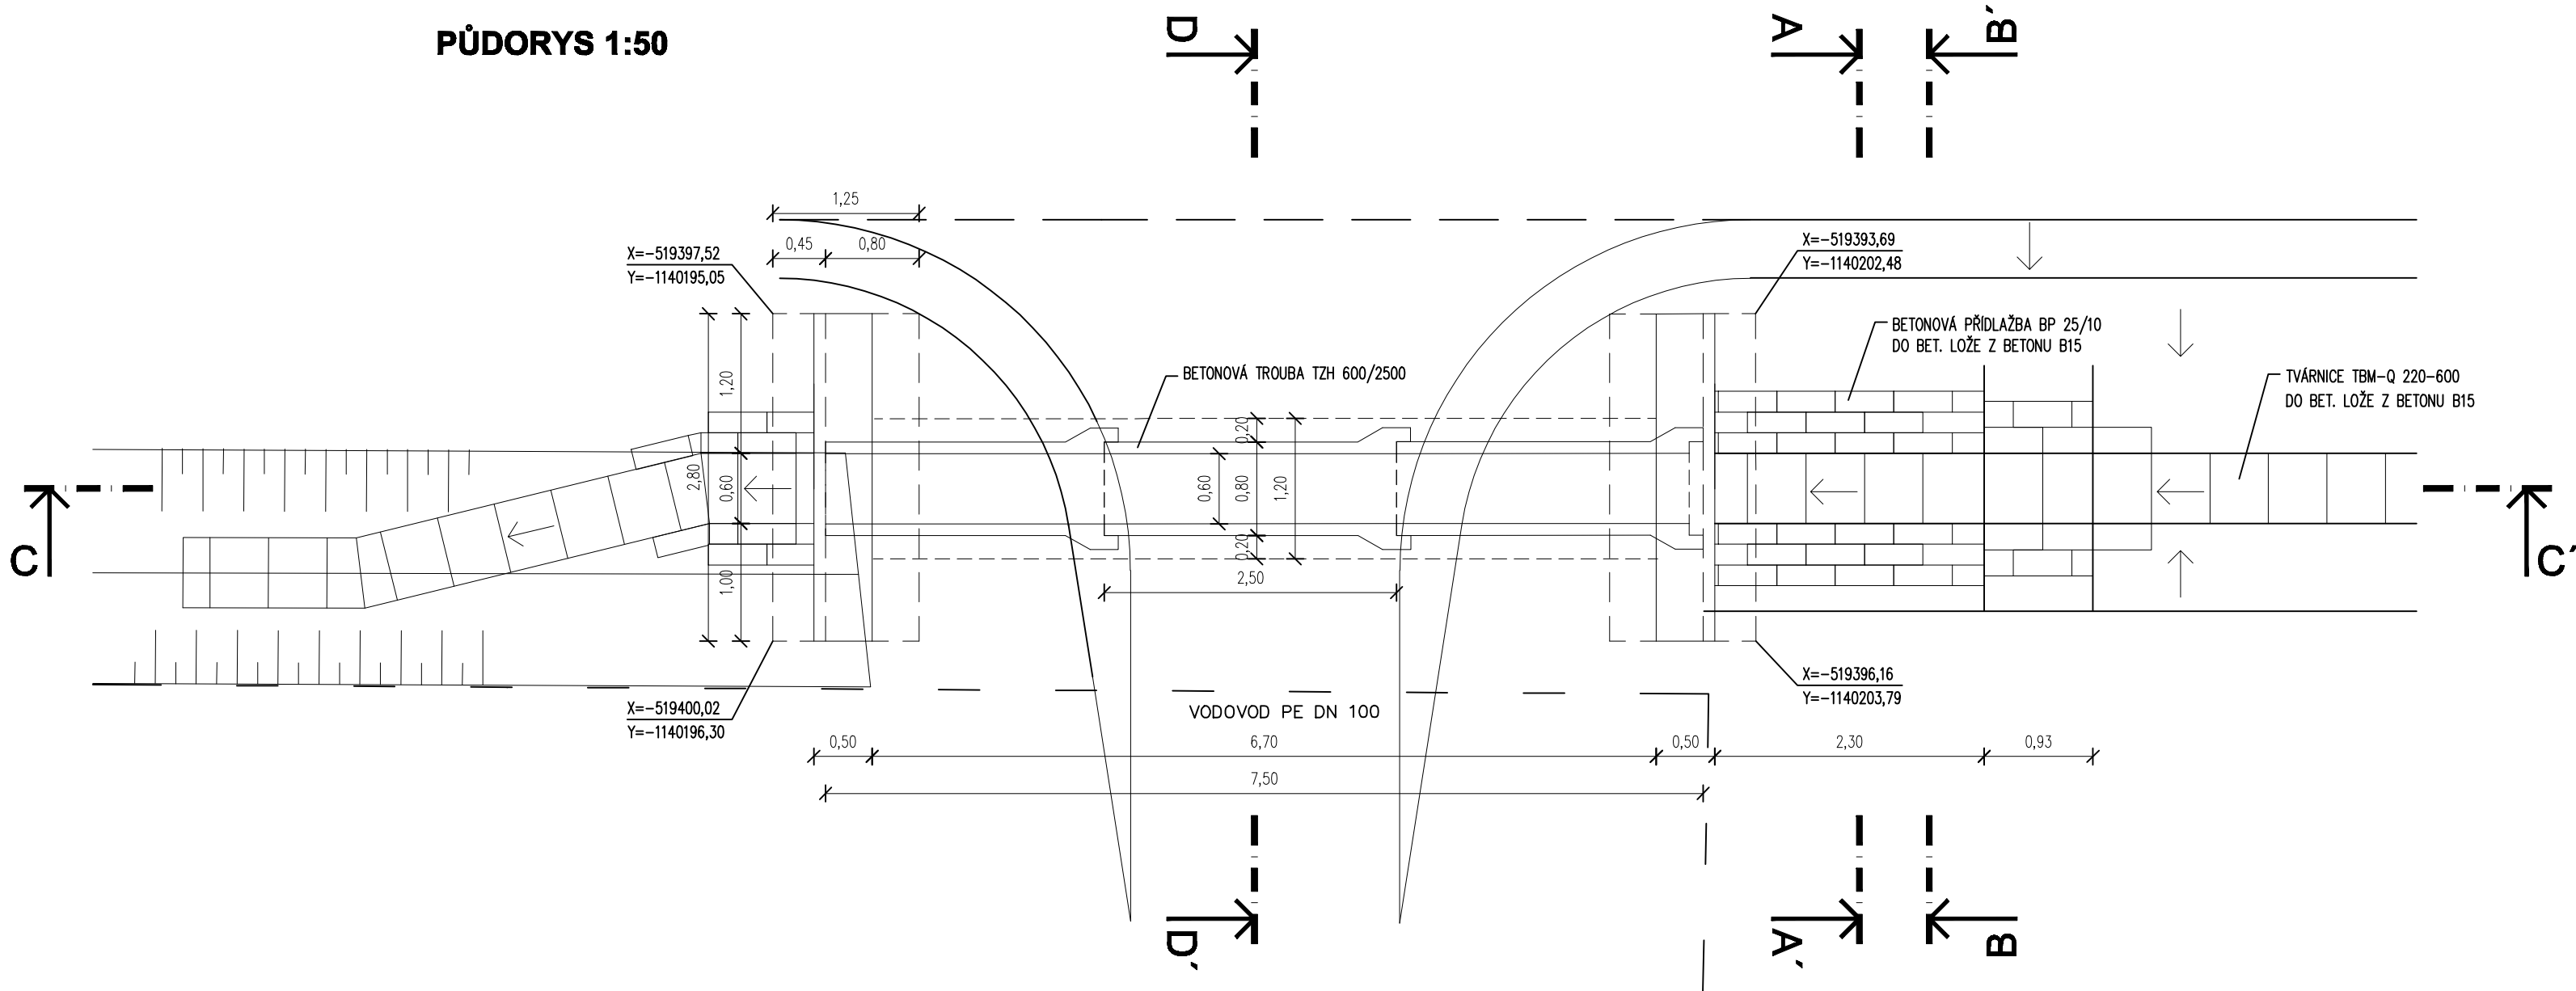


PŘÍČNÝ ŘEZ A-A' 1:50

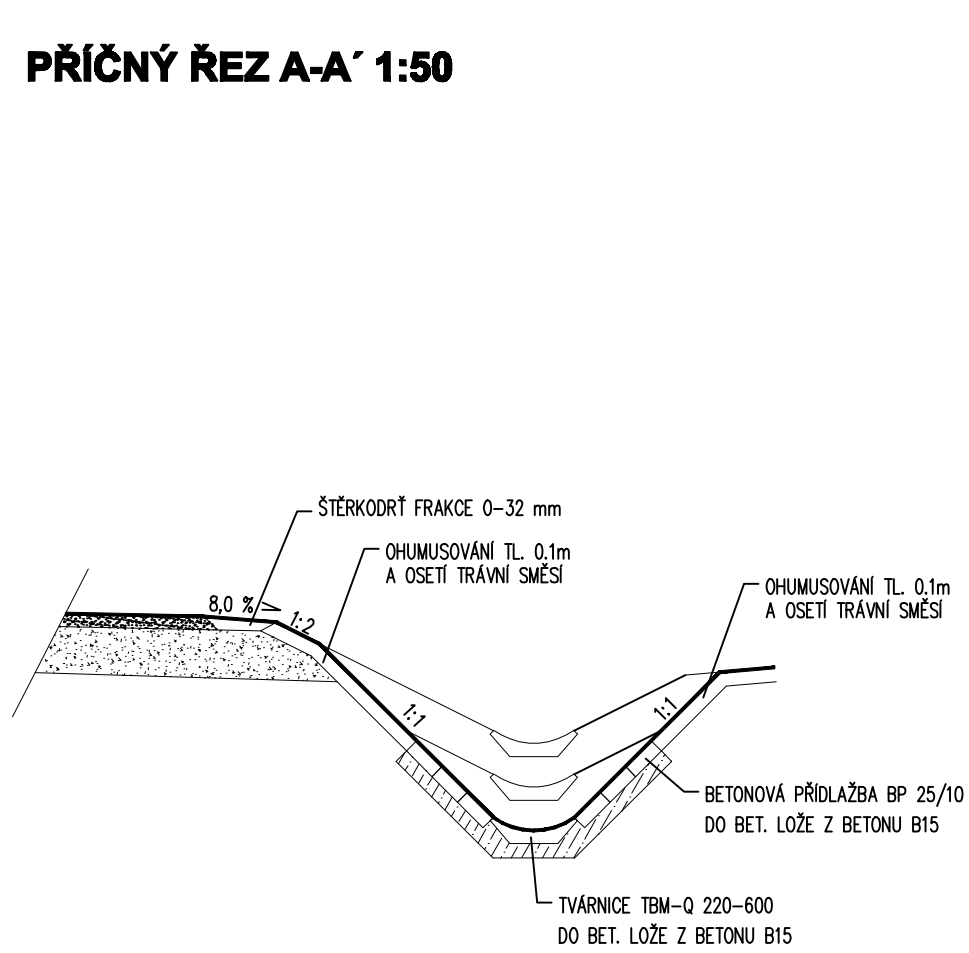


PŘÍČNÝ ŘEZ B-B' 1:50

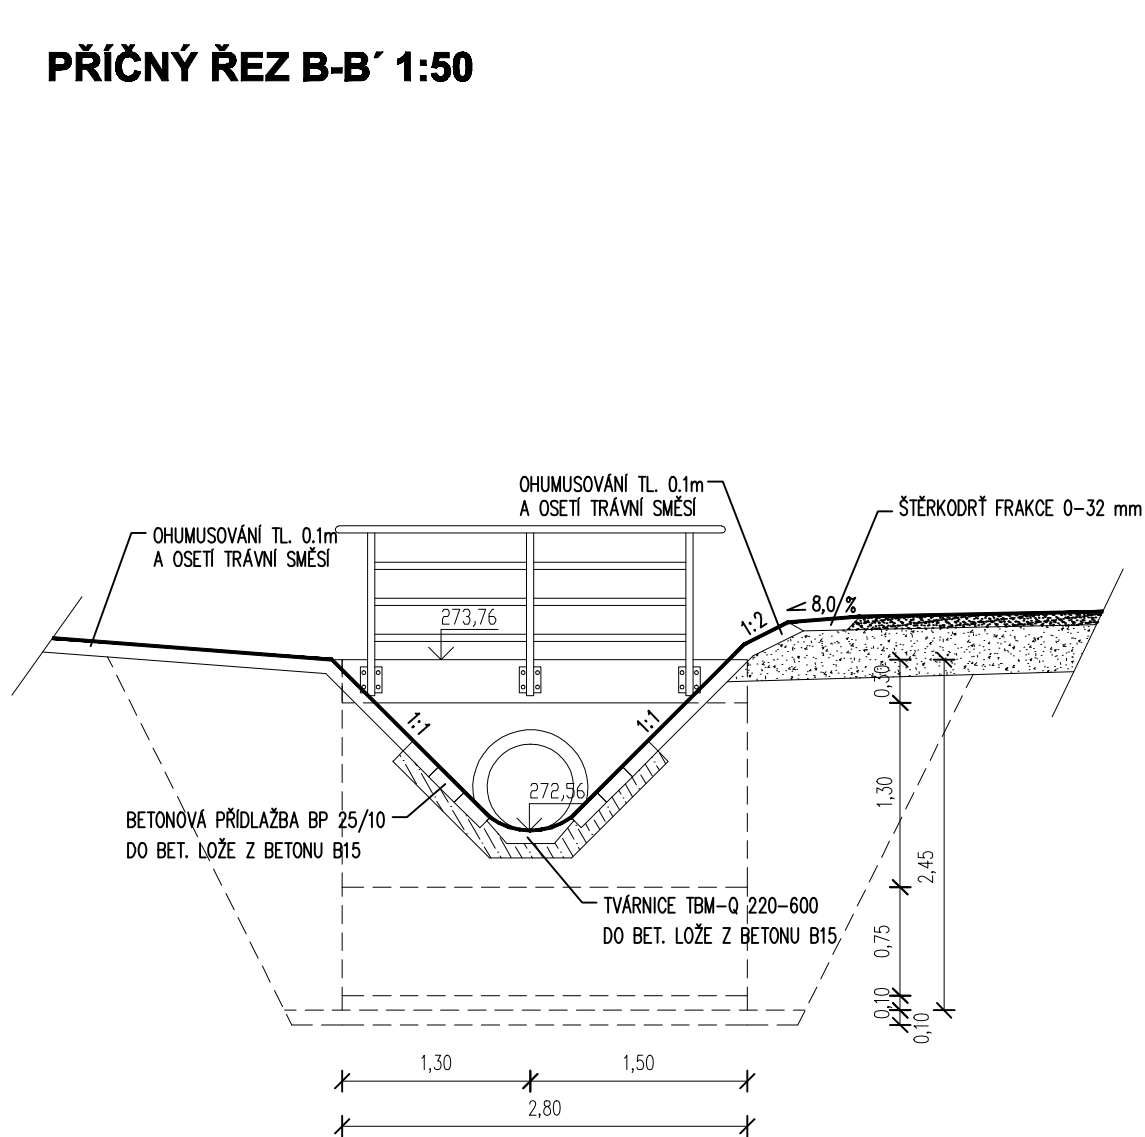

PODÉLNÝ ŘEZ C-C' 1:50

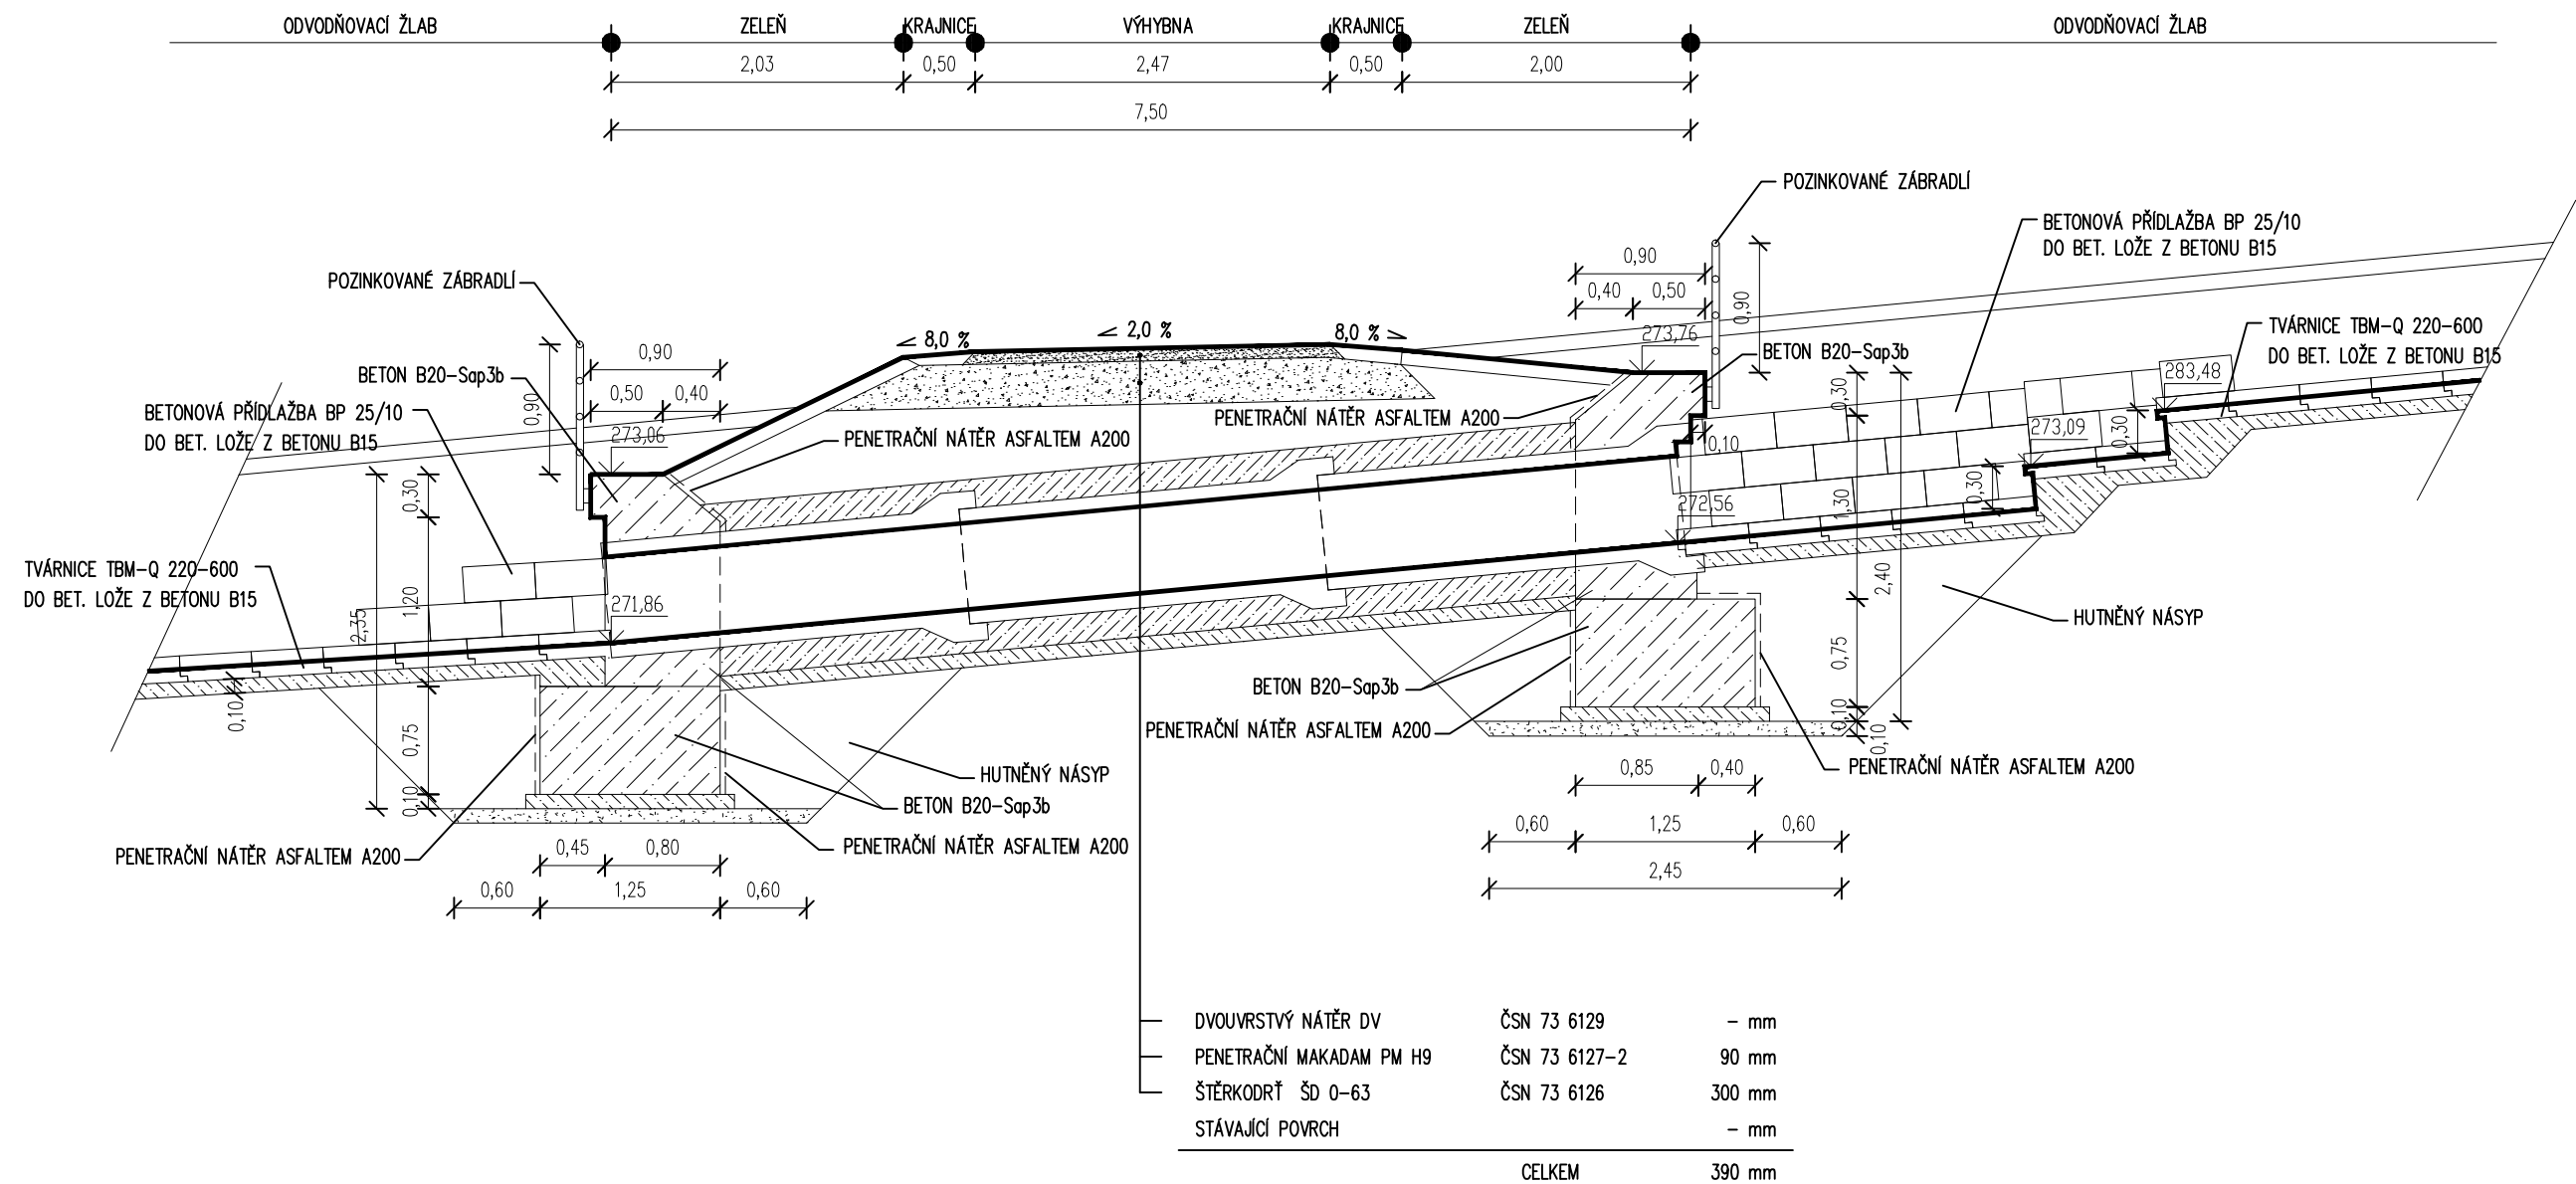

PŘÍČNÝ ŘEZ D-D' 1:50

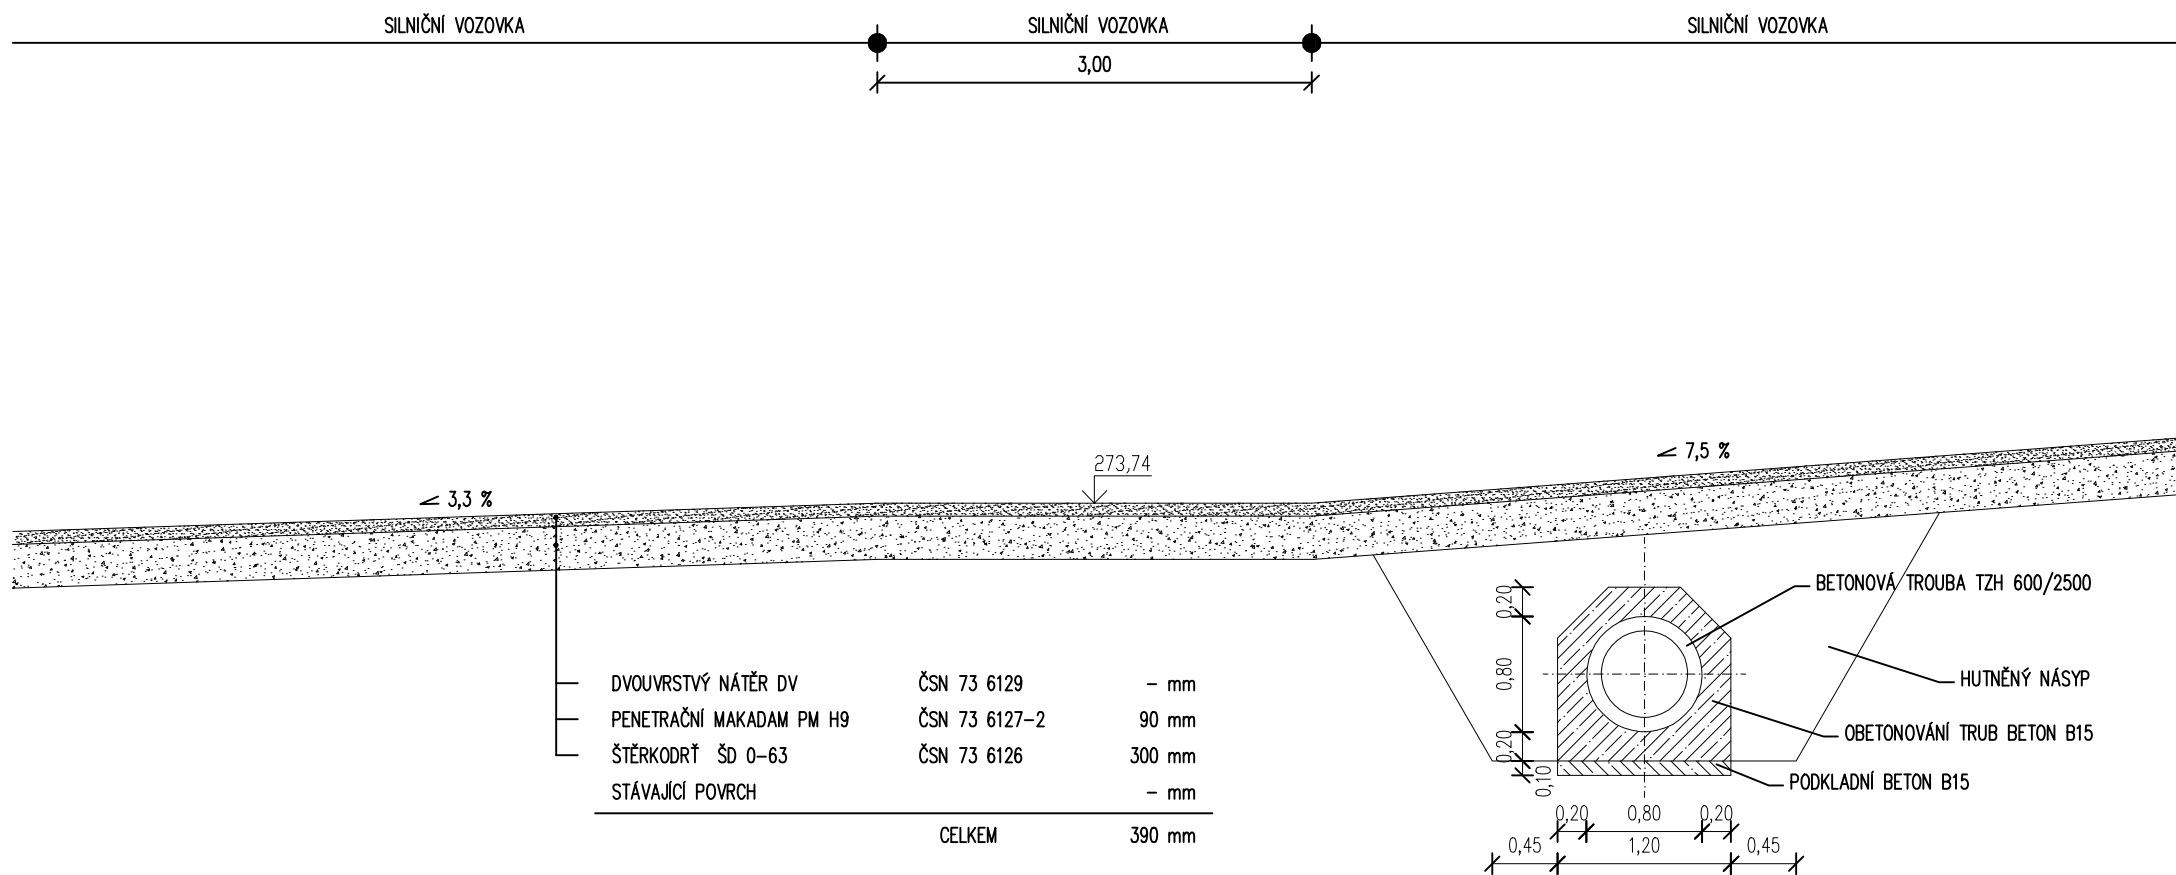

VYPRACOVAL:	ZODP.PROJEKT.	KRESLIL:	VED.PROJEKCE	NELL PROJEKT s. r. o. Plešnickova 5559 760 05 Zlín	
Ing. Karel Kuchař	Ing. Karel Kuchař	Ing. Karel Kuchař	Ing. Karel Kuchař		
KRAJ: OLOMOUCKÝ		KAT.Ú. : ŽÁKOVICE		FORMÁT	8xA4
STAVEBNÍK: Ministerstvo zemědělství a PÚ Pířov				DATUM	7/2010
AKCE:				STUPĚŇ	DOKUMENTACE PRO STAVEBNÍ POVOLENÍ
Výstavba vedlejší polní cesty Pv 22				ZAKÁZK. ČÍSLO	15/2010
OBSAH:				MĚŘITKO:	ČÍSLO VÝKRESU
ZATRUBNĚNÍ VEDLEJŠÍ CESTY				1:50	C.8.