



Výstavba vedlejší polní cesty Pv 22


① VZOROVÝ PŘÍČNÝ ŘEZ 1:50

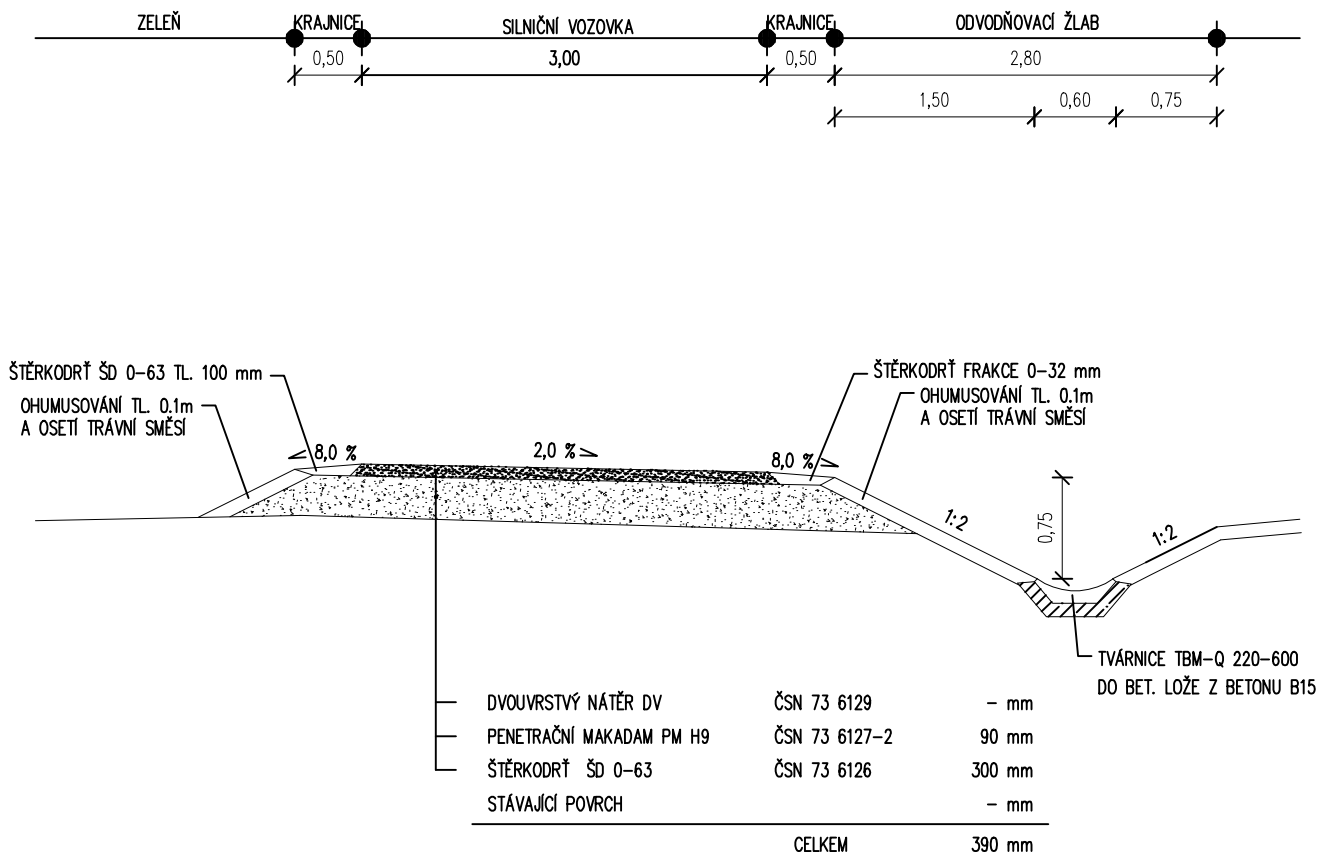


② VZOROVÝ PŘÍČNÝ ŘEZ 1:50

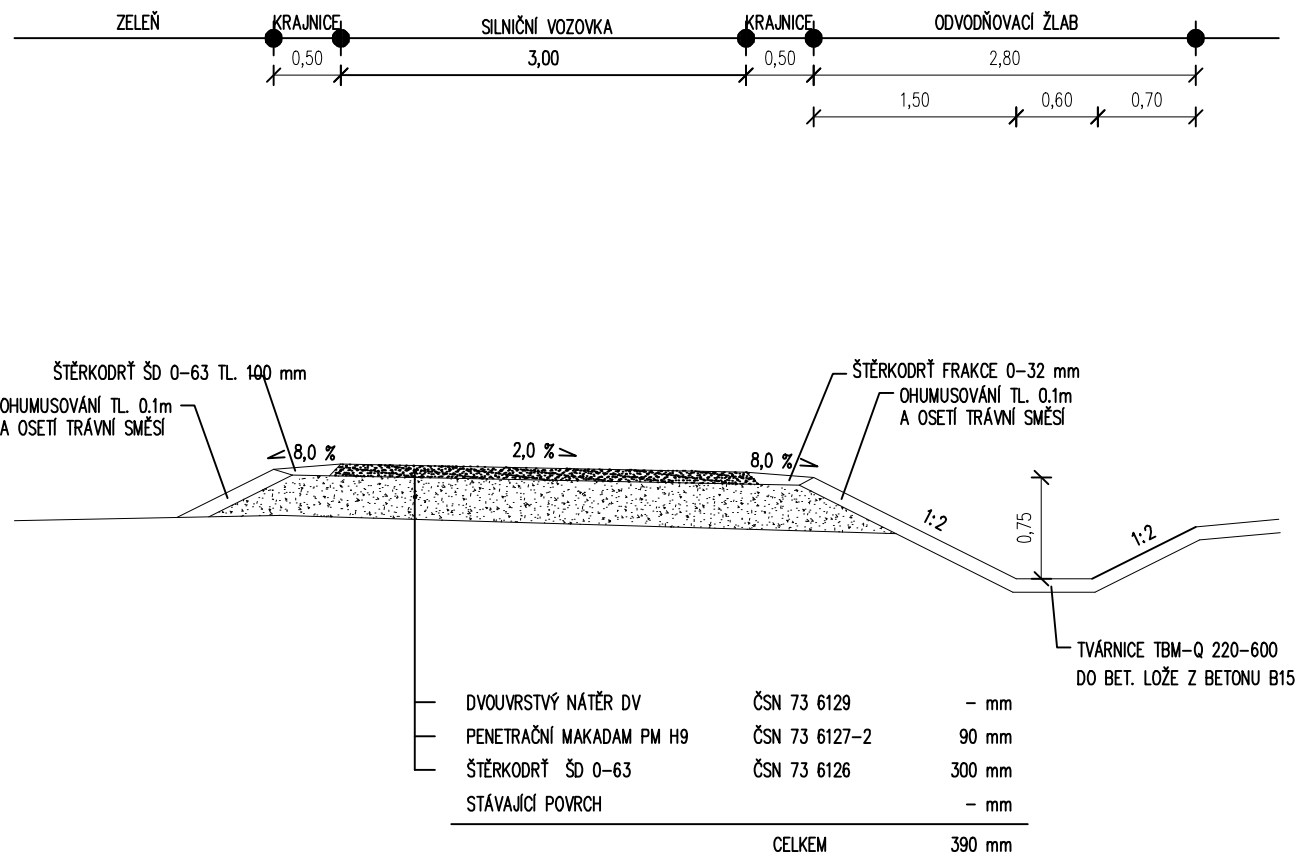

③ VZOROVÝ PŘÍČNÝ ŘEZ 1:50

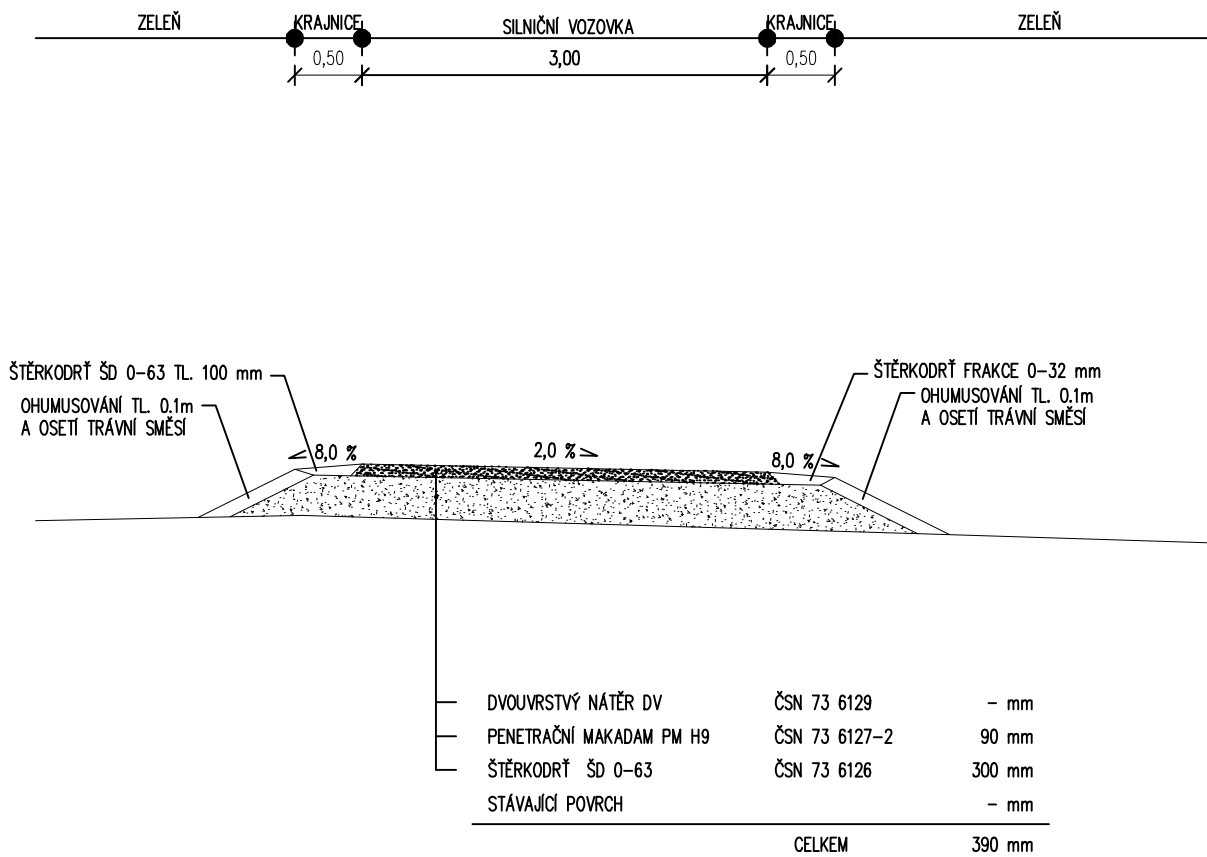

| | | | | | | | | | | | |
|---|--|-------------------|--|-------------------|--------------|-------------------|---|------------------|---|-----------------------------------|--|
| VYPRACOVAL: | | ZODP.PROJEKT. | | KRESLIL: | VED.PROJEKCE | | NELL PROJEKT s. r. o. Plesníkova 5559 760 05 Zlín | |  | | |
| Ing. Karel Kuchař | | Ing. Karel Kuchař | | Ing. Karel Kuchař | | Ing. Karel Kuchař | | | | | |
| KRAJ: OLOMOUCKÝ | | | | KAT.Ú. : ŽÁKOVICE | | | | FORMÁT | | 3x A4 | |
| STAVEBNÍK: Ministerstvo zemědělství a PÚ Přerov | | | | | | | | DATUM | | 7/2010 | |
| AKCE: Výstavba vedlejší polní cesty Pv 22 | | | | | | | | STUPEŇ | | DOKUMENTACE PRO STAVEBNÍ POVOLENÍ | |
| | | | | | | | | ZAKÁZK. ČÍSLO | | 15/2010 | |
| OBSAH: VZOROVÉ PŘÍČNÉ ŘEZY - 1 | | | | | | | | MĚŘÍTKO: 1:50 | | ČÍSLO VÝKRESU C.4. | |