


# Informativní zákres sítí **plynu** k žádosti 26200722

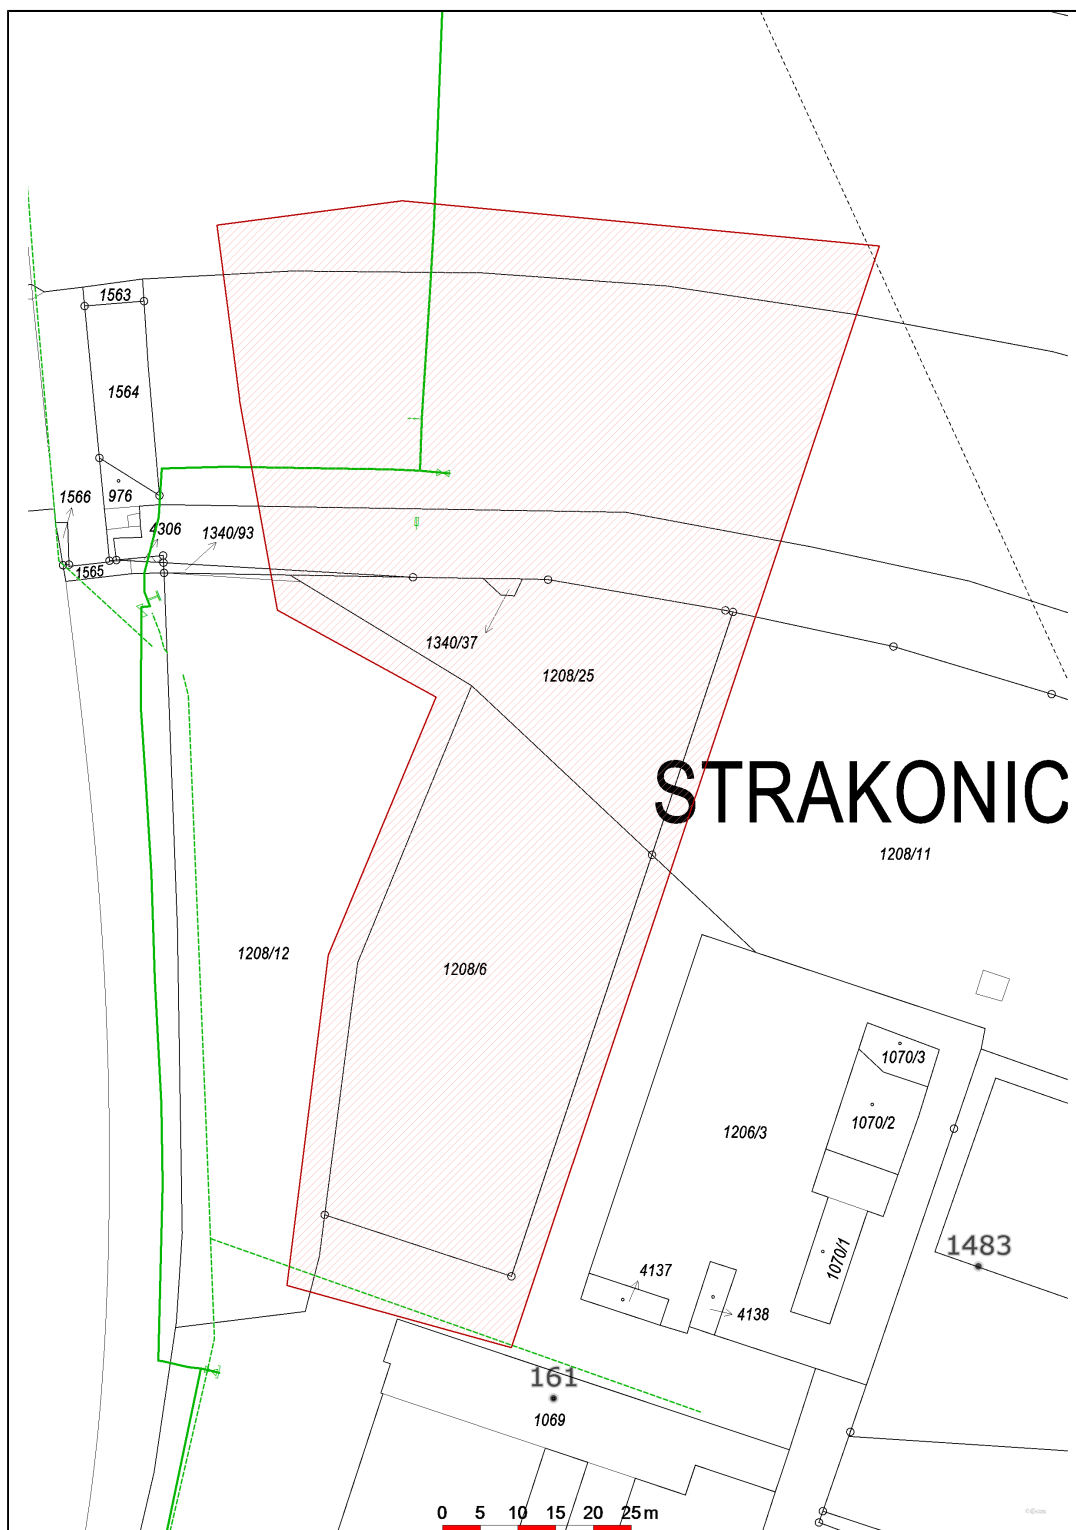

Datum 15.08.2022

**eg·d**

001

EG.D, a.s.  
Lidická 1873/36, Černá Pole, 602 00 Brno