




PF 1 KM 0.0147

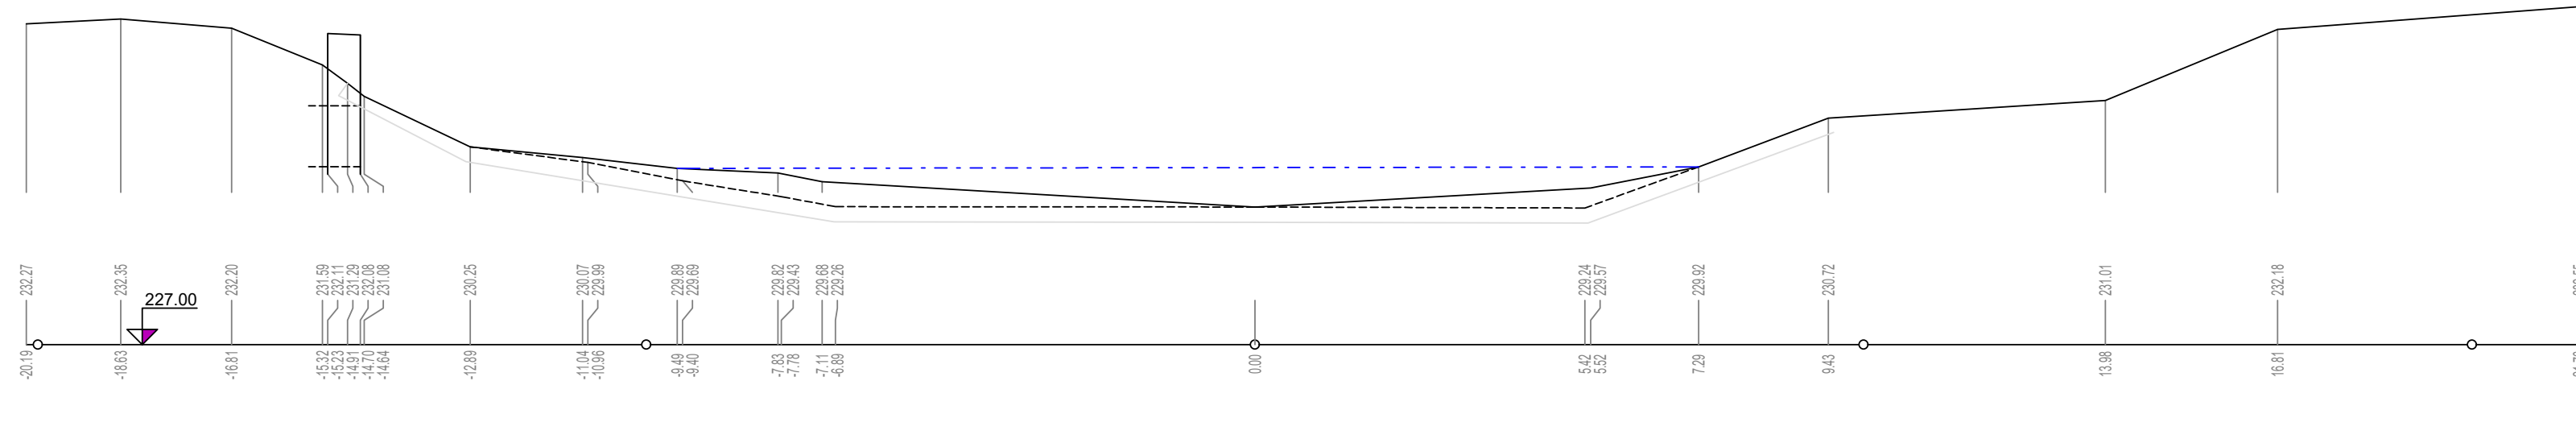


PF 2 KM 0.0222

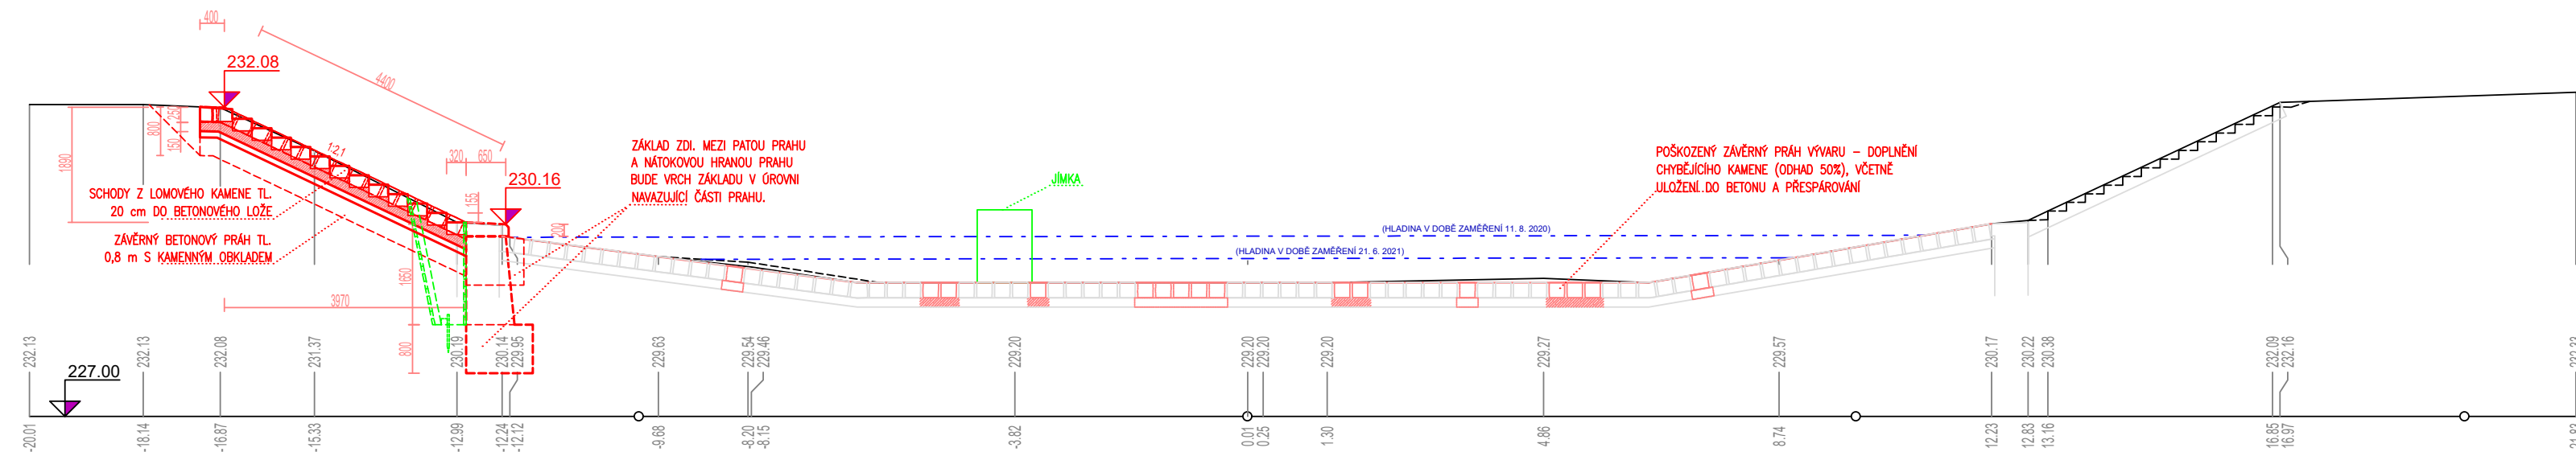


PF 3 KM 0.0317

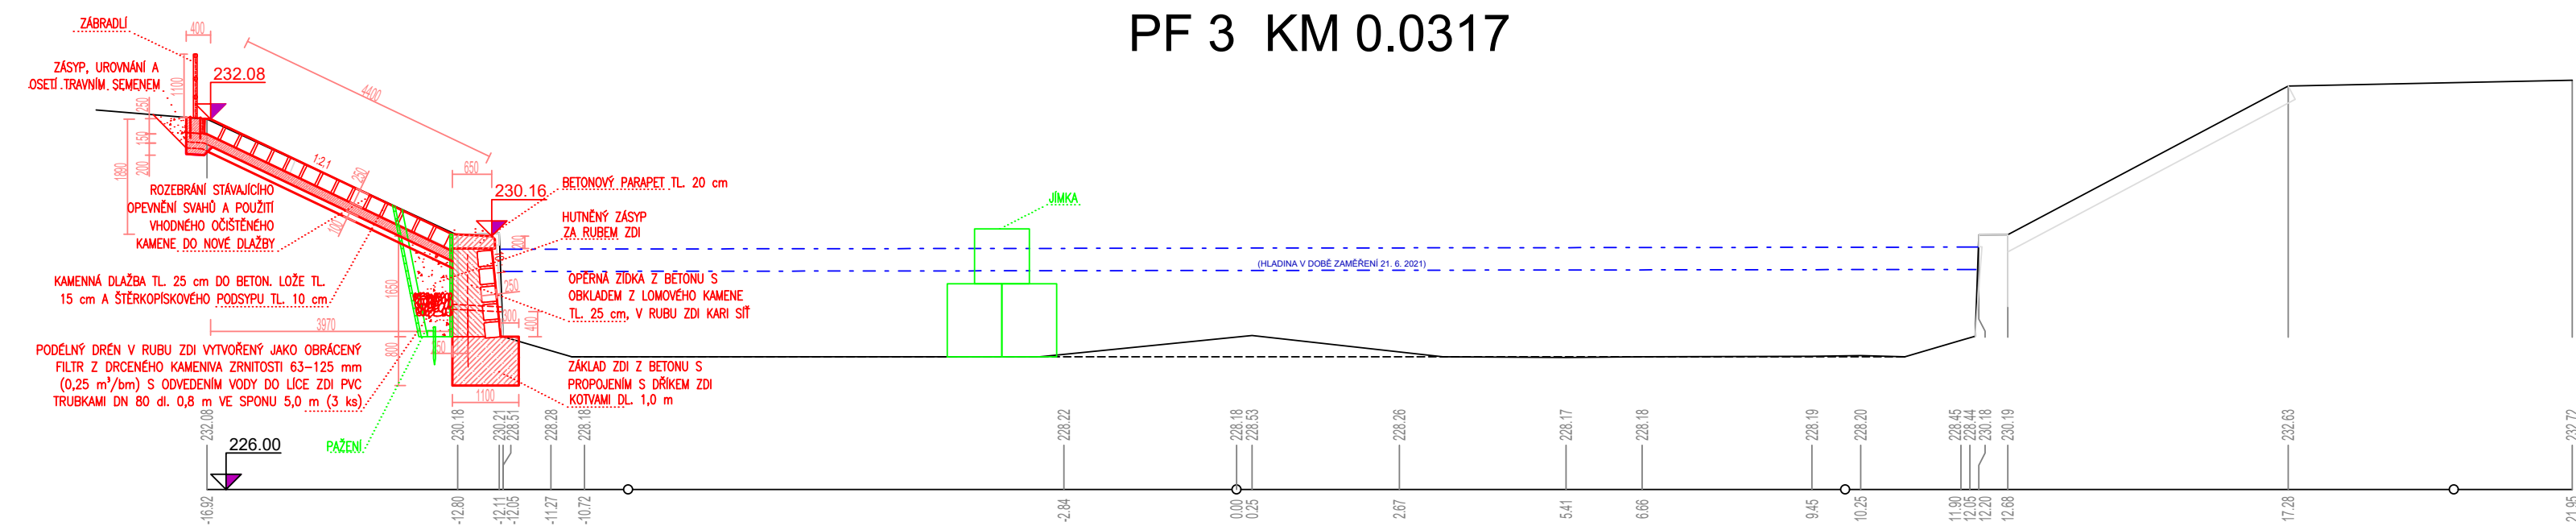

PF 4 KM 0.0377

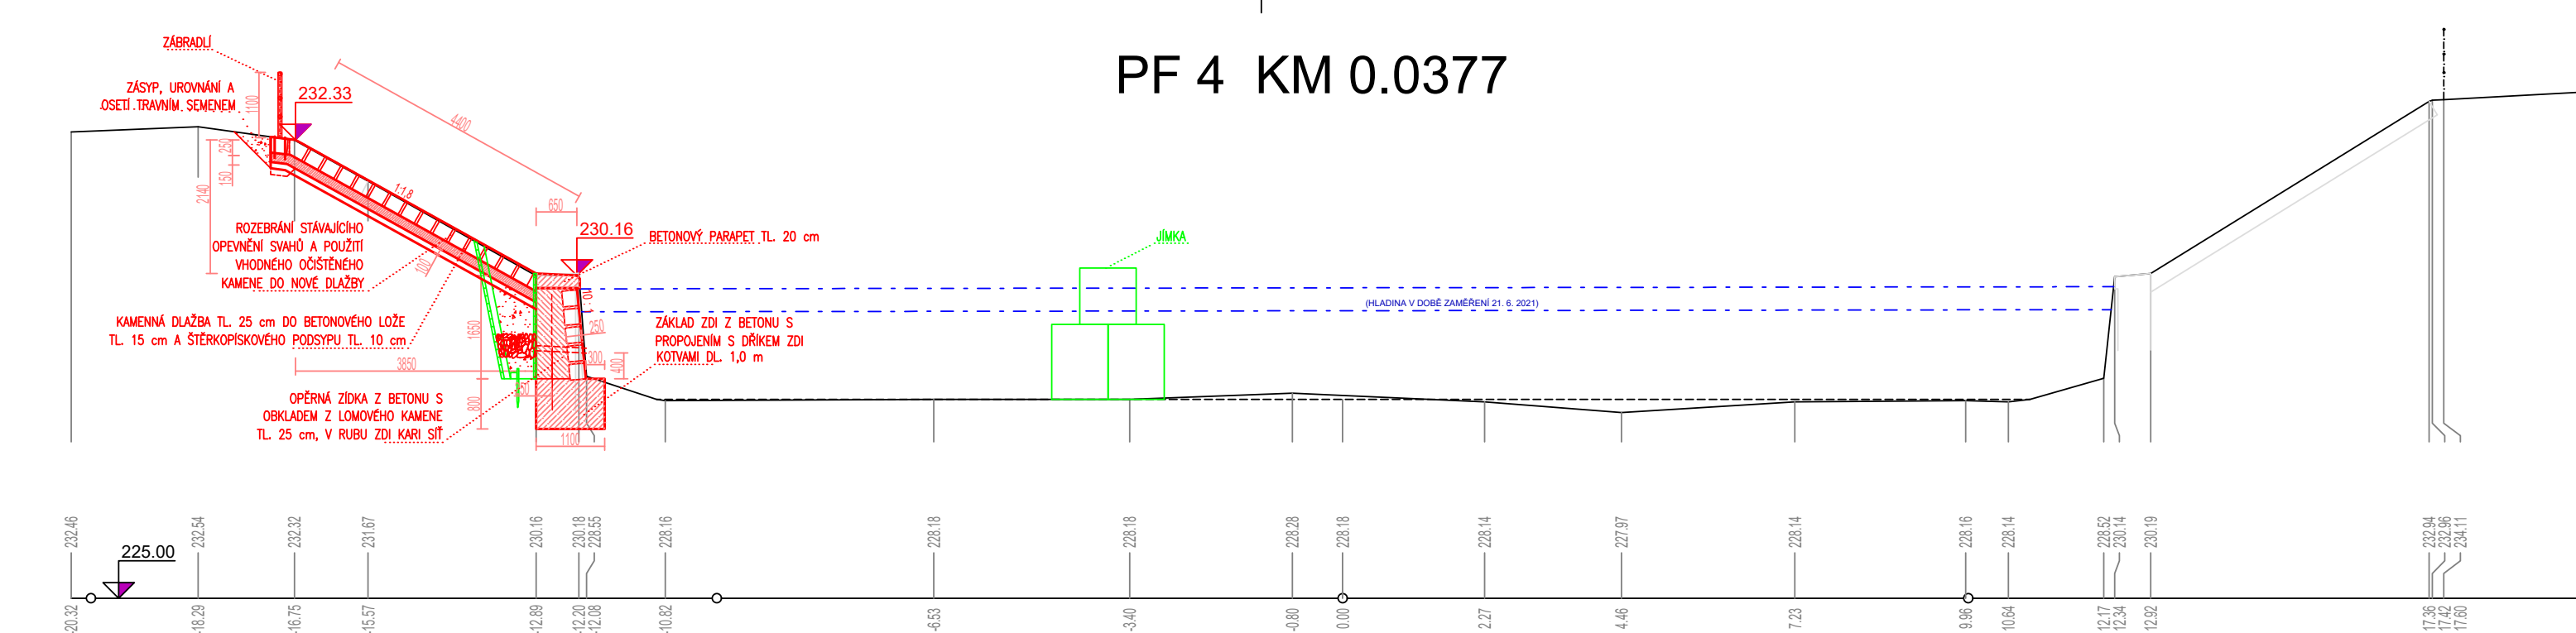

PF 5 KM 0.0440

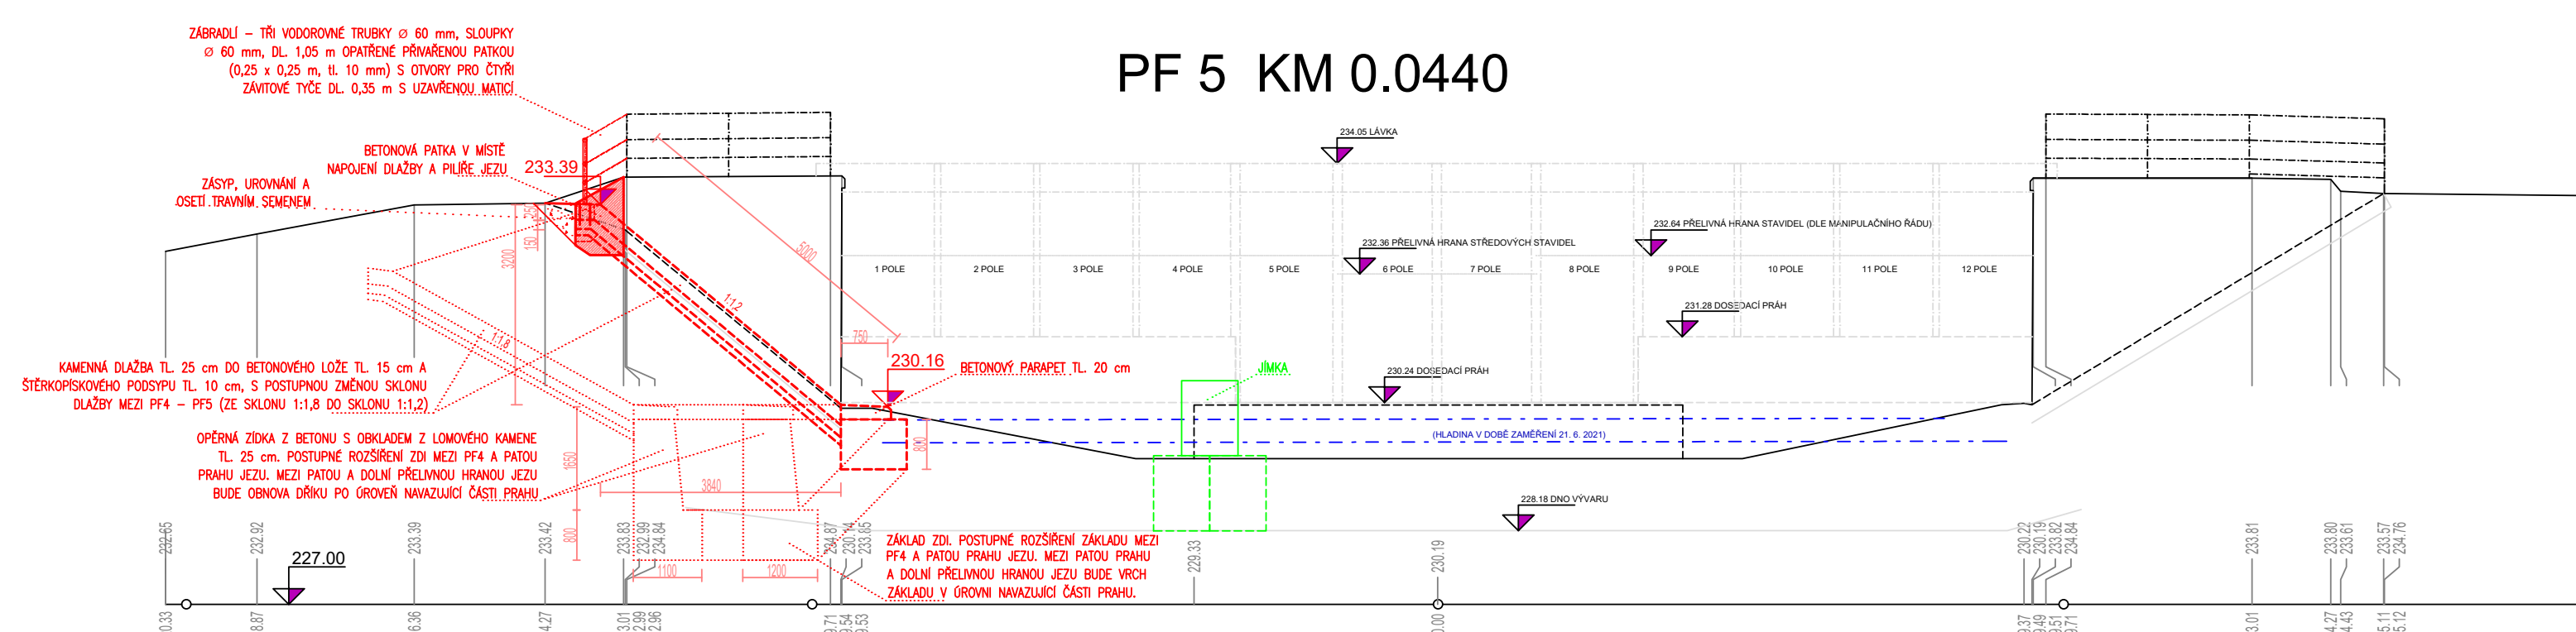

VÝŠKOVÝ SYSTÉM BALT PO VYROVNÁNÍ
SOUŘADNÝ SYSTÉM JTSK

FORMÁT 4 A4

Ved. odd. proj.	Ing. Petr VÁVRA	Autor. ing.	Ing. Petr VÁVRA
Zodp. proj.	Ing. Miroslava RAKOVÁ	Kreslil	Ing. Miroslava RAKOVÁ
Kraj:	Pardubický	Obec:	Moravany
Investor:		K.Ú.: Platěnice	



Název akce:		VD Platěnice, oprava zdí v podjezí	
Příloha:		Příčné řezy	

Datum	leden 2022
Stupeň	DSJ
Pořadové číslo	3611
Číslo stavby	122200037
Měřítko	1 : 100
Č. přílohy	D.3