PODÉLNÝ PROFIL KANALIZACE

MĚŘÍTKA 1:250/100

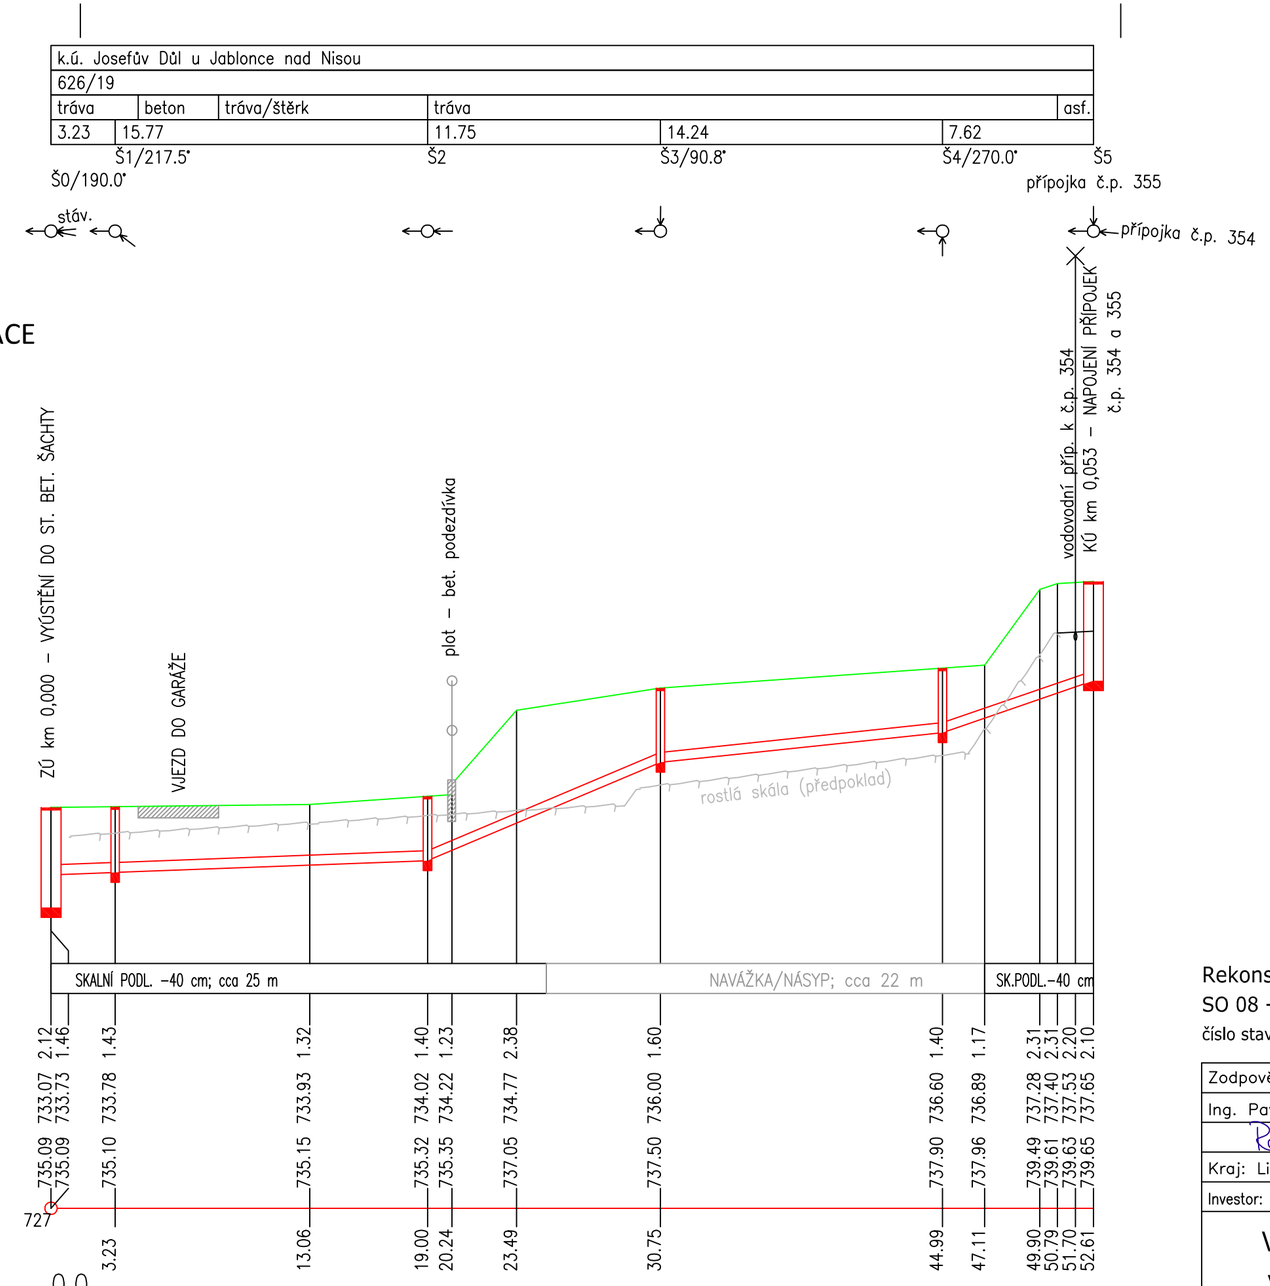

KATASTRY	k.ú. Josefův Důl u Jablonce nad Nisou												
PARCELNÍ ČÍSLA	626/19												
DRUH POVRCHU	tráva		beton		tráva/štěrk		tráva						asf.
VZDÁLENOSTI ŠACHET	3.23	15.77					11.75		14.24		7.62		
OZNAČENÍ ŠACHET		Š1/217.5°					Š2		Š3/90.8°		Š4/270.0°		Š5
	Š0/190.0°												přípojka č.p. 355
SMĚROVÉ POMĚRY	stáv.												přípojka č.p. 354
KÓTA UPRAVENÉHO TERÉNU	735.09	735.10			735.15		735.32	735.35	737.05		737.50	737.90	737.96	739.49	739.61	739.63	739.65
HLOUBKA VÝKOPU	2.12	1.46	1.43		1.32		1.40	1.23	2.38		1.60	1.40	1.17	2.31	2.31	2.20	2.10
KÓTA DNA POTRUBÍ	733.07	733.73	733.78		733.93		734.02	734.22	734.77		736.00	736.60	736.89	737.28	737.40	737.53	737.65
KÓTA PŮVODNÍHO TERÉNU	735.09		735.10		735.15		735.32	735.35	737.05		737.50	737.90	737.96	739.49	739.61	739.63	739.65
SROVNÁVACÍ ROVINA	727																
	3.23				13.06		19.00	20.24	23.49		30.75	44.99	47.11	49.90	50.79	51.70	52.61
STANIČENÍ [km/m]	0.0																
PROFIL[mm]–MATERIÁL–DÉLKA[m]	DN200–PVC SN 12–52.61																
SKLON[promile]–DÉLKA[m]	15.0–19.00				168.9–11.75				42.1–14.24				137.8–7.62				
ULOŽENÍ	(viz. vzorový příčný řez)																
KAPACITNÍ PRŮTOK[l/s]–RYCHLOST[m/s]	55.3–1.76				190.5–6.06				94.0–2.99				171.8–5.47				

POZNÁMKA:

POLOHA STÁVAJÍCÍCH INŽENÝRSKÝCH SÍTÍ JE V SITUACE ZAKRESLENA ORIENTAČNĚ DLE VYJÁDŘENÍ SPRÁVCŮ K EXISTENCI VEDENÍ IS (ČEZ DISTRIBUCE). V RÁMCI ZPRACOVÁNÍ PD BYLO PROVEDENO OVĚŘENÍ TRAS SÍTÍ, U KTERÝCH TO DOSTUPNÝMI TECHNICKÝMI PROSTŘEDKY LZE PROVÉST. U NEKOVOVÝCH MATERIÁLŮ BEZ TRASOVACÍHO VODIČE (VODOVOD) A U KOVOVÝCH MATERIÁLŮ BEZ KONTAKTNÍHO SPOJENÍ (KANALIZACE) JE ZÁKRES DO SITUACÍ PROVEDEN ODBORNÝM ODHADEM A DLE PODKLADŮ A KONZULTACÍ SE ZADAVATELEM.

PŘED ZAHÁJENÍM ZEMNÍCH PRACÍ MUSÍ BÝT OVĚŘENA A ZAKTUALIZOVÁNA POLOHA VŠECH INŽENÝRSKÝCH SÍTÍ PROCHÁZEJÍCÍCH STAVENIŠTĚM - DOPORUČUJEME OVĚŘENÍ KOPANÝMI SONDAMI. NÁSLEDNĚ BUDE PROVEDENO VYTYČENÍ INŽENÝRSKÝCH SÍTÍ DLE PLATNÝCH VYJÁDŘENÍ SPRÁVCŮ. SPRÁVCI SE BUDOU ÚČASTNIT VYTYČENÍ. O VYTYČENÍ TECHNICKÉ INFRASTRUKTURY BUDE PROVEDEN ZÁPIS DO STAVEBNÍHO DENÍKU A BUDOU K NĚMU PŘILOŽENY PROTOKOLY O VYTYČENÍ.

Rekonstrukce venkovní kanalizace objektů dozorství
SO 08 – splašková kanalizace (investiční část)
číslo stavby: 219190002

Zodpovědný projektant	Vypracoval	Technická kontrola
Ing. Pavel Romášek	Ing. Pavel Romášek	Ing. Lubor Dítě
Kraj: Liberecký	Obec: Josefův Důl	

Investor: Povodí Labe, státní podnik, Víta Nejedlého 951/8, 500 03 Hradec Králové

multiaQua
MULTIAQUA s.r.o.
VEVERKOVA 1343
500 02 HRADEC KRÁLOVÉ
IČO: 60113111 TEL. +420 498 500 359
DIČ: CZ60113111 WWW.MULTIAQUA.CZ

VD Josefův Důl, oprava a rekonstrukce venkovní kanalizace objektů dozorství	
Stupeň	DPS
Datum	říjen 2020
Zakázkové číslo	M20/050
Formát	3xA4
Podélný profil kanalizace	
Měřítko: 1:250/100	Číslo přílohy: D.2.5

Předložená dokumentace je duševním vlastnictvím firmy Multiaqua s.r.o., Hradec Králové