



ŘEZ A-A

1:25

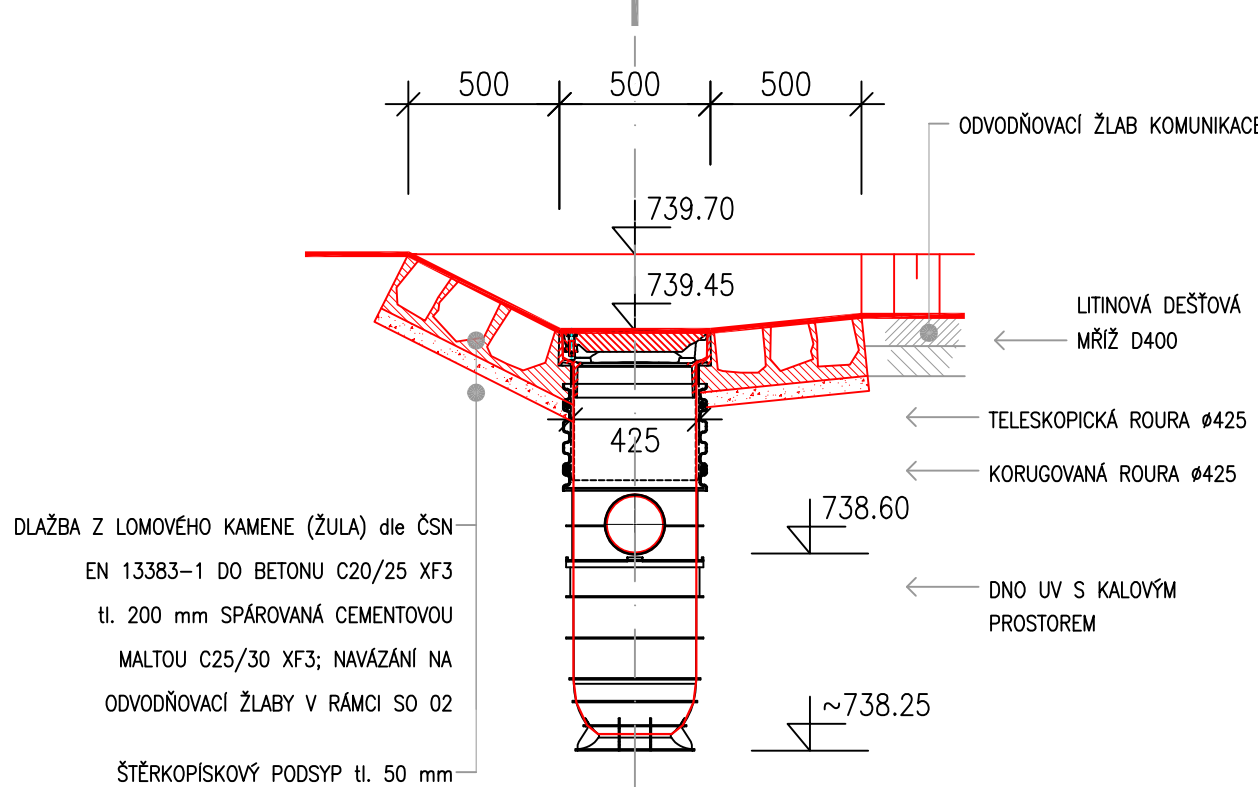

ŘEZ B-B

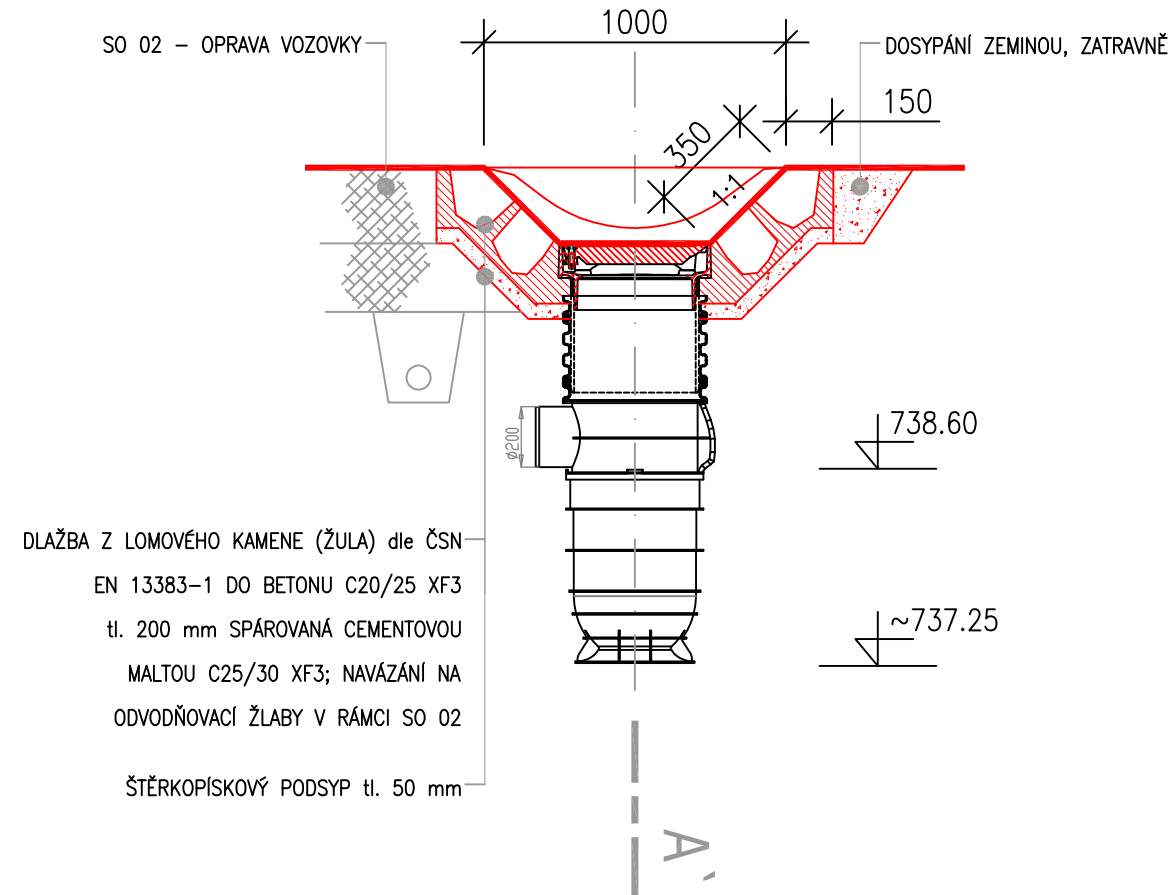

OZNAČENÍ ŘEZU, STANIČE

ŘEZ 2-1 km 0.003 00


ŘEZ 2-2 km 0.010 00

ŘEZ 2-3 km 0.025 00

ŘEZ 2-4 km 0.040 00

REZ 2-5 km 0.055 00

VZOROVÝ PŘÍČNÝ ŘEZ 1:25

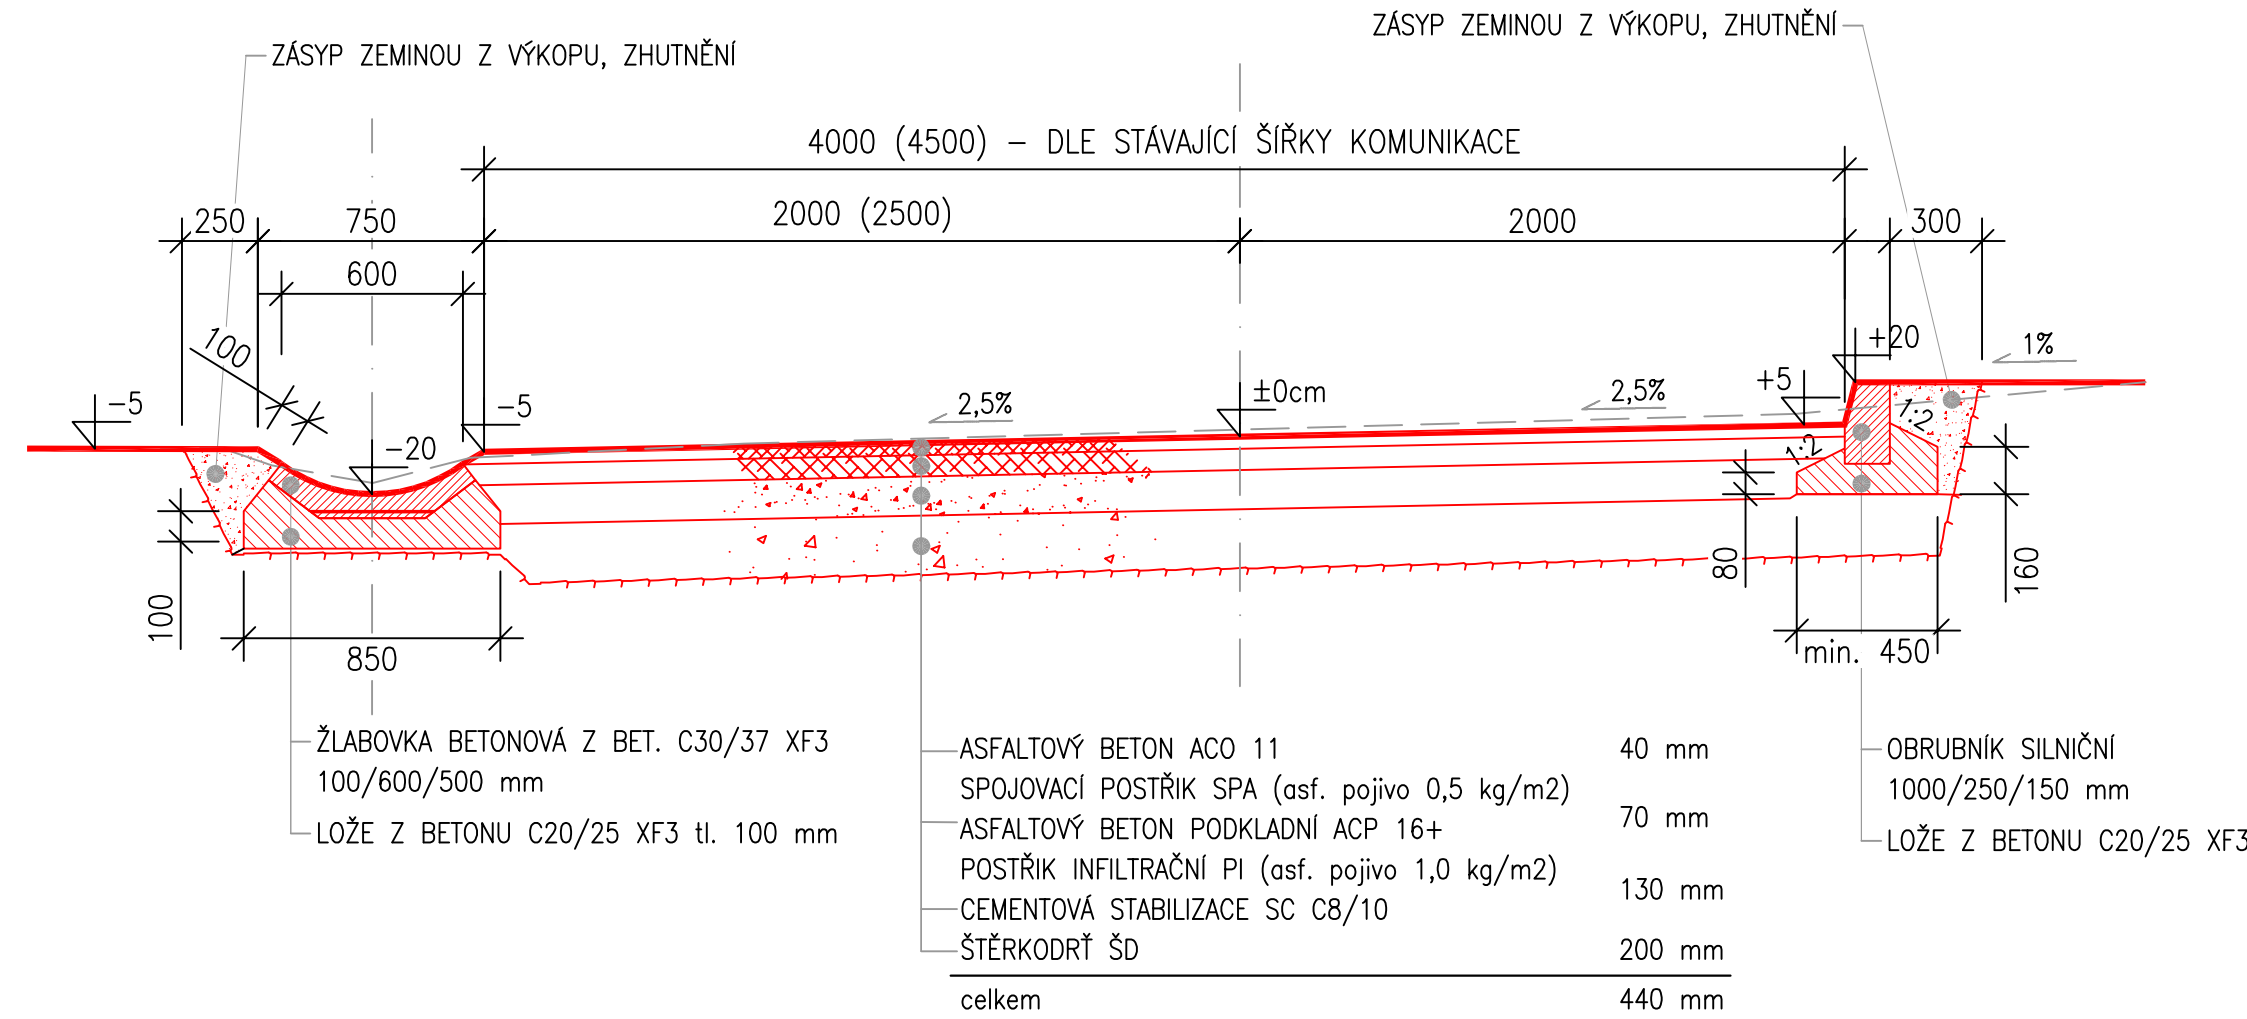

OZNAČENÍ ŘEZU, STANIČE

ŘEZ 2-6 km 0.070 00

ŘEZ 2-7 km 0.081 00

ŘEZ 2-8 km 0.090 00

ŘEZ 2-9 km 0.006 35
PŘÍJEZD K č.p. 354

ŘEZ 2-10 km 0.012 20
PŘÍJEZD K č.p. 355

TABULKA KUBATUR

Stávající povrchy: bourání, demolice, výkopy

č.	popis	Tloušťka [m]	Plocha [m ²]	Délka [m]	Objem [m ³]
1)	živičný kryt	0.10	600.54	-	60.05
2)	cementobetonový podklad	0.15	600.54	-	90.08
3)	šterkodrt	0.20	600.54	-	120.11
4)	ornuby	-	-	92.40	10.16
5)	žlabovky	-	-	66.80	13.36
6)	sejmutí omíče	0.15	55.20	-	-
7)	výkop podél komunikace	-	-	-	9.20

Nové povrchy, obruby, žlabovky





č.	popis	Tloušťka [mm]	Plocha [m ²]	Délka [m]	Objem [m ³]	Hmotnost [kg]	C20/25 [N/m ²]
1)	asfaltový beton ACO 11	40	580,80	-	23,23	-	-
2)	spojovací postřik SPA (asf. pojivo 0,5 kg/m ²)	-	580,80	-	-	290,40	-
3)	asfaltový beton podkladní ACP 16+	70	580,80	-	40,66	-	-
4)	postřik infiltrační PI (asf. pojivo 1,0 kg/m ²)	-	580,80	-	-	580,80	-
5)	cementová stabilizace SC C8/10	130	580,80	-	75,50	-	-
6)	štrkdrť ŠD	200	580,80	-	116,16	-	-
7)	obrubník silniční (100x15x25) *	-	-	101,90	-	-	6,42
8)	žlabovky	-	-	82,70	-	-	9,92
9)	rozprostření omítky	-	55,20	-	-	-	-
10)	zpětný zásep	-	-	-	9,20	-	-

Poznámky:

Oprava venkovní kanalizace objektů dozorstv

SO 02 – oprava vozovky (opravná část)

číslo stavby: 119190003

Zodpovědný projektant	Vypracoval	Technická kontrola		
Ing. Pavel Romášek	Ing. Pavel Romášek	Ing. Lubor Dítě	MULTIAQUA s.r.o. VEVERKOVA 1343 500 02 HRADEC KRÁLOVÉ	
			IČO: 626013111 TEL. +420 498 500 350 DIČ: CZ620131111 WWW.MULTIAQUA.CZ	
Kraj: Liberecký	Obec: Josefov Důl			
Investor: Povodí Labe, státní podnik, Vítězslava Nejedlého 951/8, 500 03 Hradec Králové				
VD Josefov Důl, oprava a rekonstrukce venkovní kanalizace objektů dozorství			Stupeň	DPS
			Datum	říjen 2020
			Zakázkové číslo	M20/050
			Formát	6xA4
Příčné řezy a vzorový příčný řez			Měřítko:	Číslo přílohy:
			1:100 a 1:25	D.1.6
Předložená dokumentace je duševním vlastnictvím firmy MultiAqua s.r.o., Hradec Králové				

Předložená dokumentace je duševním vlastnictvím firmy Multiagua s.r.o., Hradec Králov