
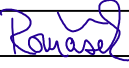
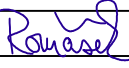

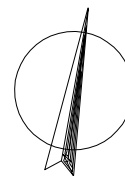


Oprava venkovní kanalizace objektů dozorství
SO 03 – oprava zpevněných ploch (opravná část)
číslo stavby: 119190003

Zodpovědný projektant	Vypracoval	Technická kontrola	 MULTIAQUA s.r.o. VEVERKOVA 1343 500 02 HRADEC KRÁLOVÉ IČO: 60113111 TEL. +420 498 500 359 DIČ: CZ60113111 WWW.MULTIAQUA.CZ	
Ing. Pavel Romášek	Ing. Pavel Romášek	Ing. Lubor Dítě		
				
Kraj: Liberecký	Obec: Josefův Důl			
Investor: Povodí Labe, státní podnik, Váta Nejedlého 951/8, 500 03 Hradec Králové				
VD Josefův Důl, oprava a rekonstrukce venkovní kanalizace objektů dozorství			Stupeň	DPS
			Datum	říjen 2020
			Zakázkové číslo	M20/050
			Formát	5xA4
Situace oprav zpevněných ploch			Měřítko: 1:100	Číslo přílohy: D.1.7
Předložená dokumentace je duševním vlastnictvím firmy Multiaqua s.r.o., Hradec Králové				

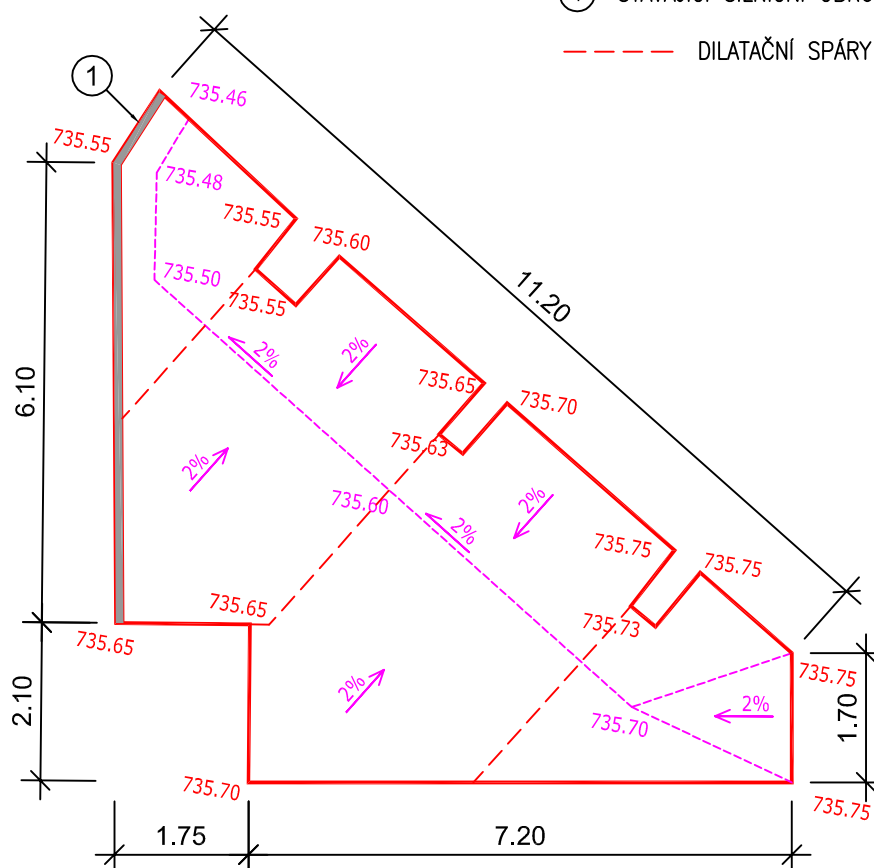
PLOCHA POD SCHODIŠTĚM U č.p. 353

celková plocha: 44,90 m²

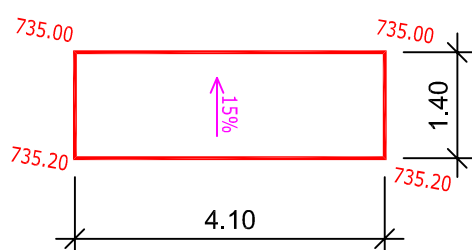
LEGENDA:

① STÁVAJÍCÍ SILNIČNÍ OBRUBNÍK dl. 7,20 m

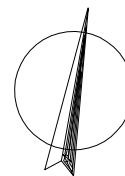
--- DILATAČNÍ SPÁRY



PLOCHA U GARÁŽE p.p.č. st. 381

celková plocha: 5,74 m²

PLOCHA PODÉL KOMUNIKACE nad č.p. 353

celková plocha: 13,34 m²

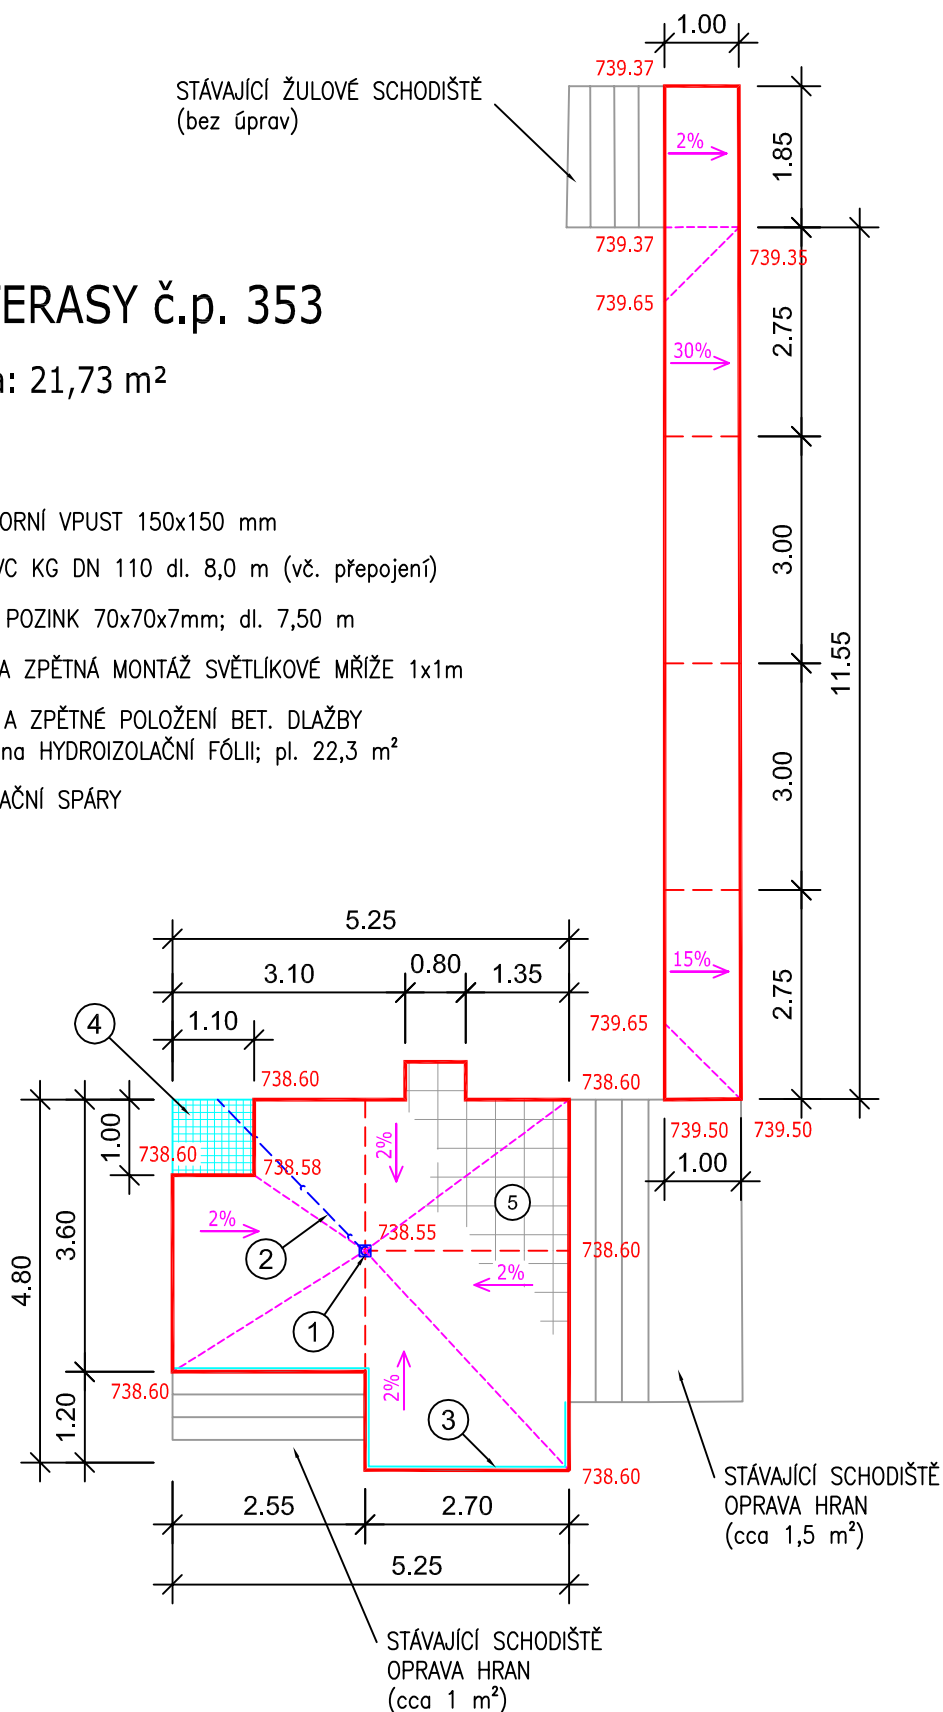
PLOCHA TERASY č.p. 353

celková plocha: 21,73 m²

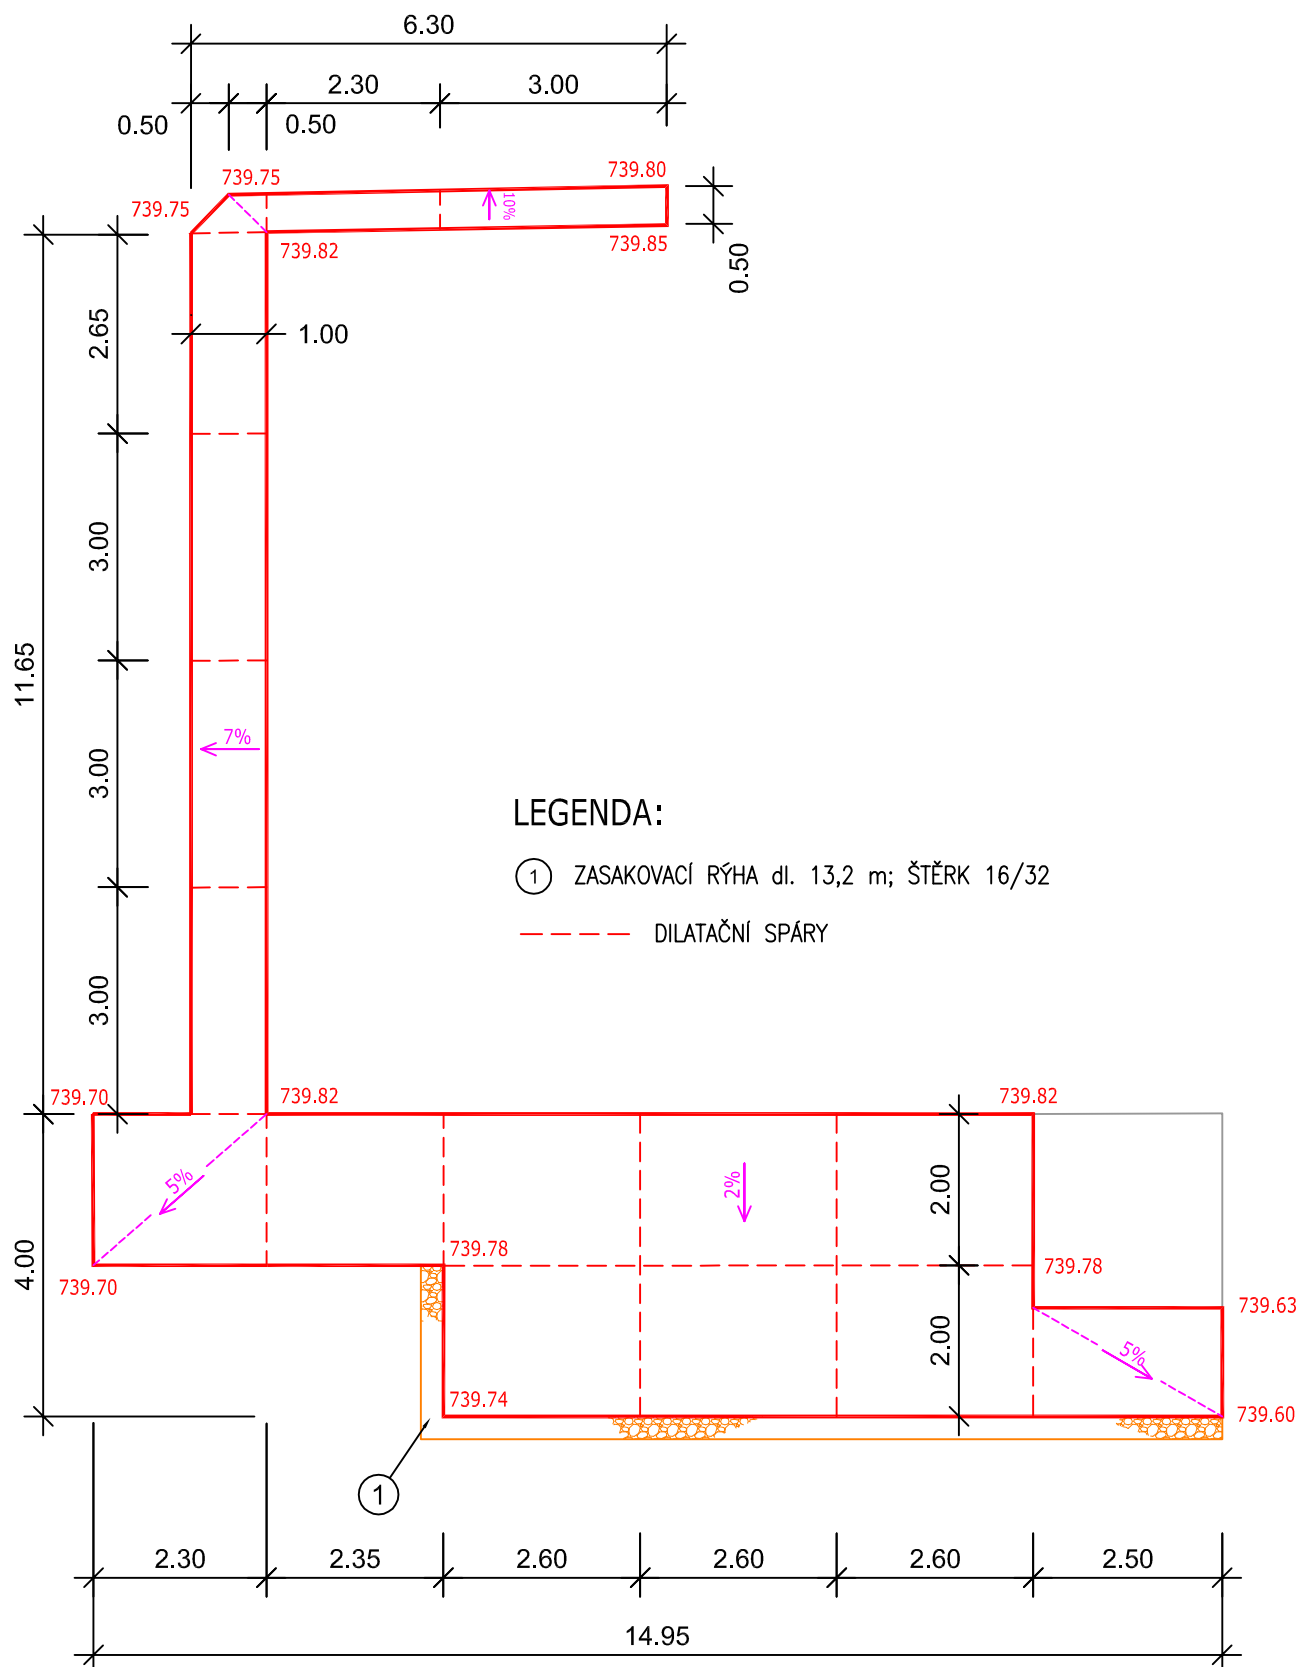
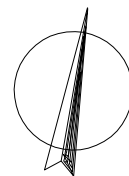
LEGENDA:

- ① BODOVÁ DVORNÍ VPUST 150x150 mm
- ② POTRUBÍ PVC KG DN 110 dl. 8,0 m (vč. přepojení)
- ③ "L" PROFIL POZINK 70x70x7mm; dl. 7,50 m
- ④ DEMONTÁŽ A ZPĚTNÁ MONTÁŽ SVĚTLÍKOVÉ MŘÍŽE 1x1m
- ⑤ ROZEBRÁNÍ A ZPĚTNÉ POLOŽENÍ BET. DLAŽBY 40x40 cm na HYDROIZOLAČNÍ FÓLII; pl. 22,3 m²

--- DILATAČNÍ SPÁRY



PLOCHY KOLEM č.p. 354

celková plocha: 58,80 m²

PLOCHY KOLEM č.p. 355

celková plocha: 62,51 m²

