


ŘEZ F-F 1:250

VĚŽOVÝ OBJEKT
STOŽÁR ANTÉN, METEOSTANICE

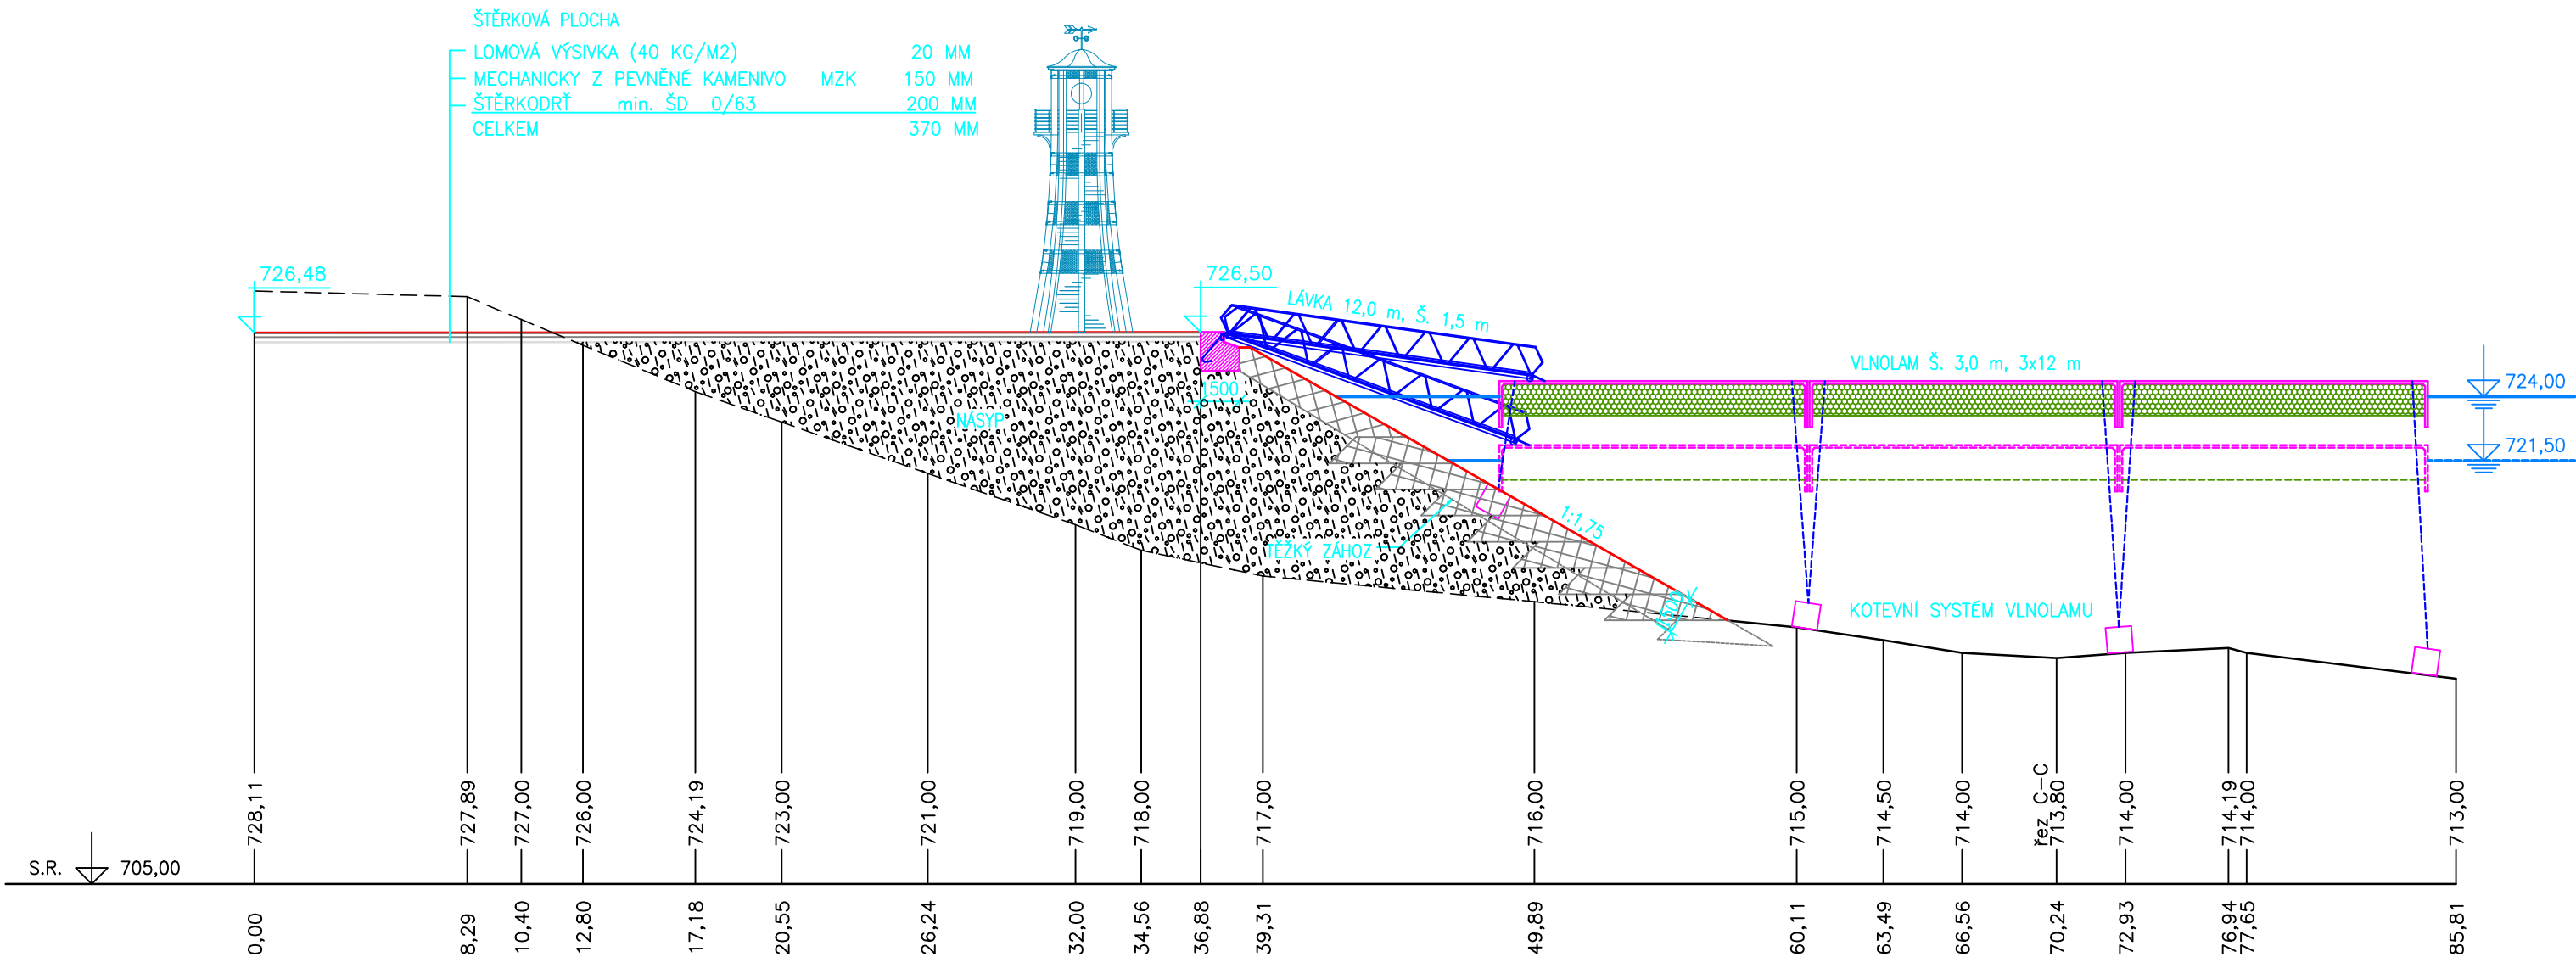

VYPRACOVAL ING.VACLÍK	ZODPOVĚDNÝ PROJEKTANT ING.VACLÍK	KONTROLOVAL ING.VACLÍK	VHTRES spol. s r.o. VODOHOSPODÁŘSKÉ SLUŽBY SENOVÁŽNÉ NÁMĚSTÍ 1, 370 01 ČESKÉ BUDĚJOVICE	
OBJEDNATEL Povodí Vltavy, státní podnik			ZAK.Č.	1713/1
AKCE VD LIPNO I. – PŘÍSTAV			ARCH.Č.	
PŘÍLOHA CHARAKTERISTICKÝ ŘEZ F-F			DATUM	10/2022
			FORMÁT	2xA4
			STUPEŇ	STUDIE
			MĚŘÍTKO	1:250
			ČÍSLO PŘÍLOHY	3.e.
			KOPIE	