




ŘEZ A-A 1:250

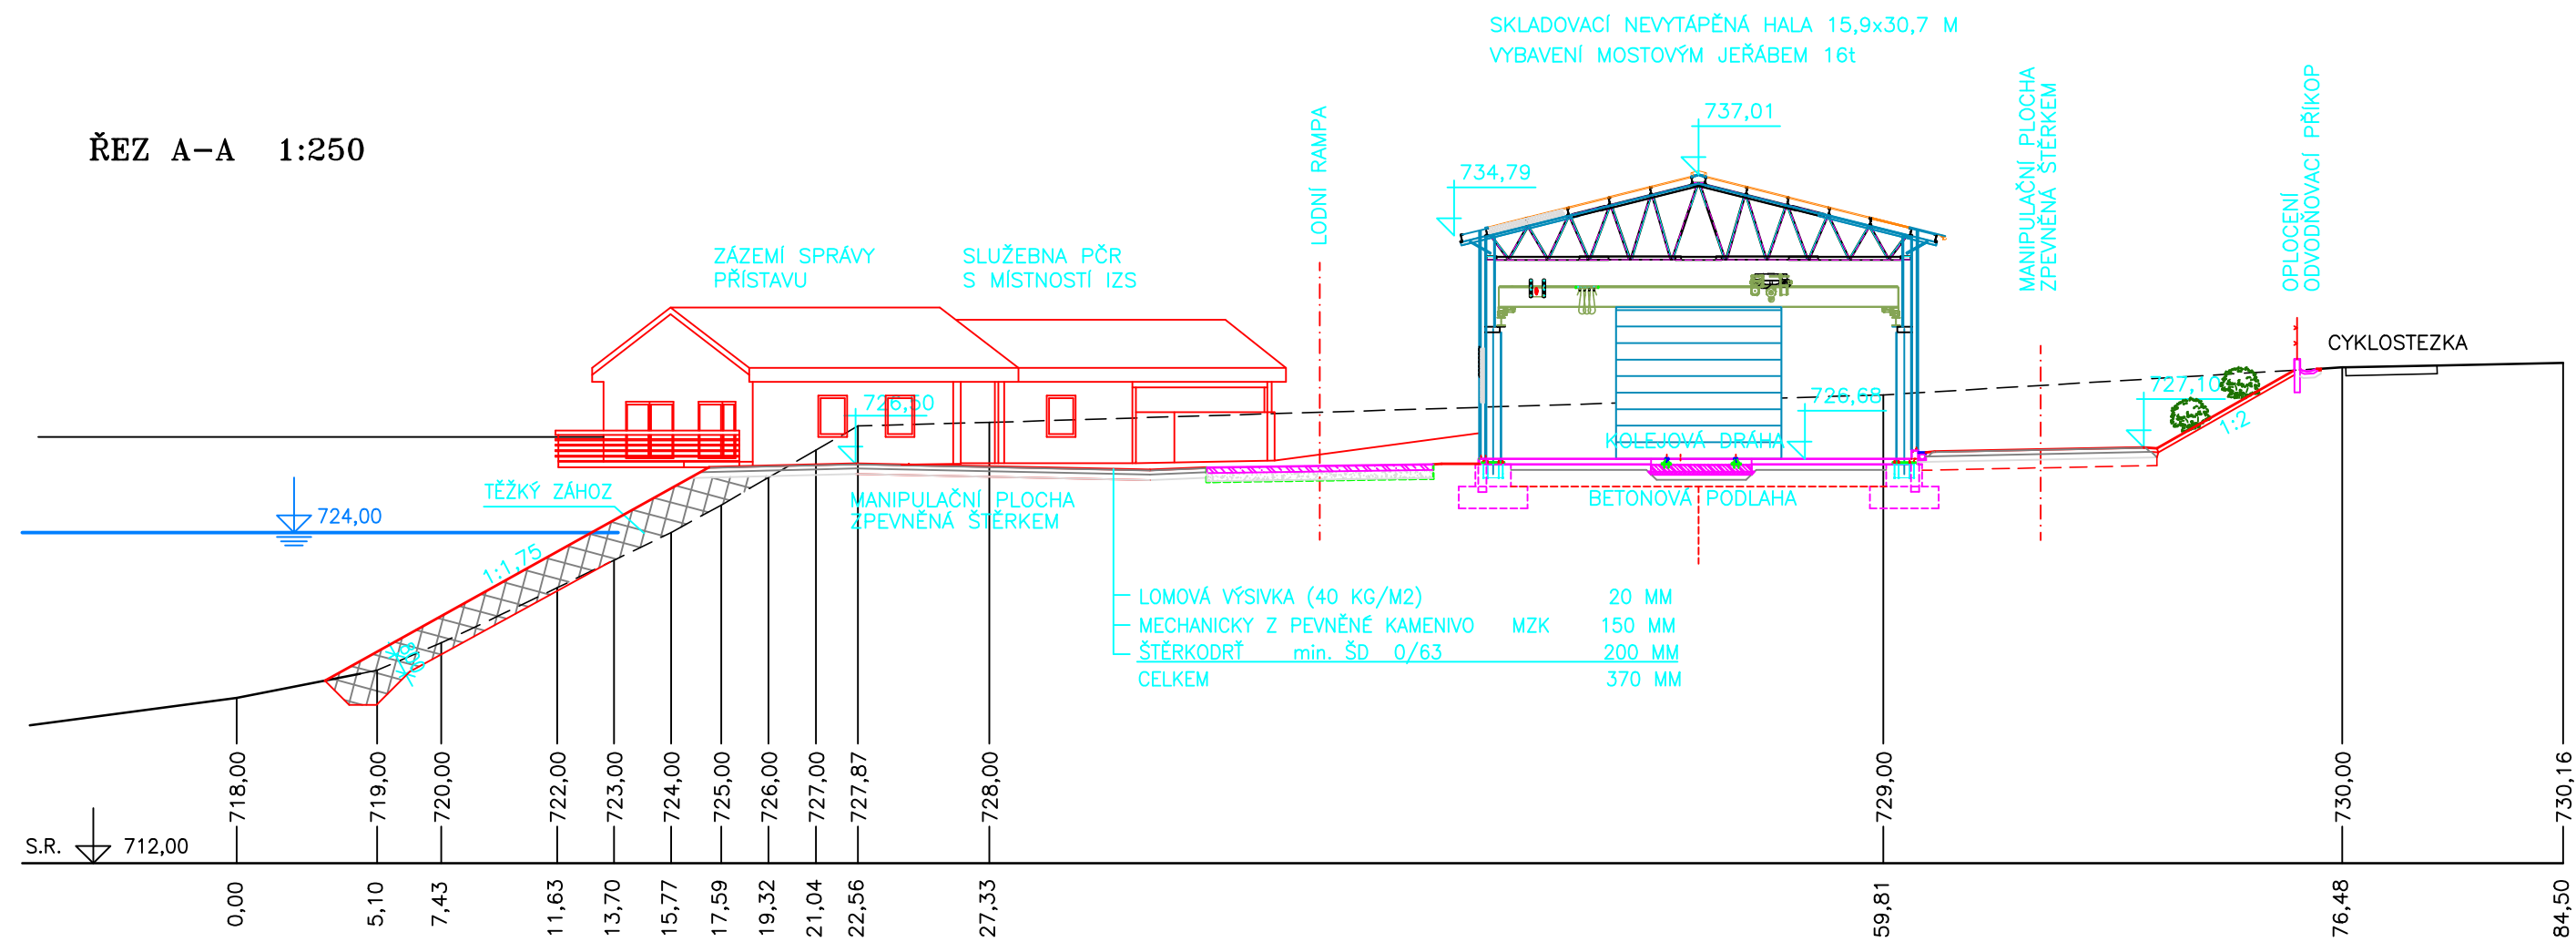


ŘEZ B-B 1:250

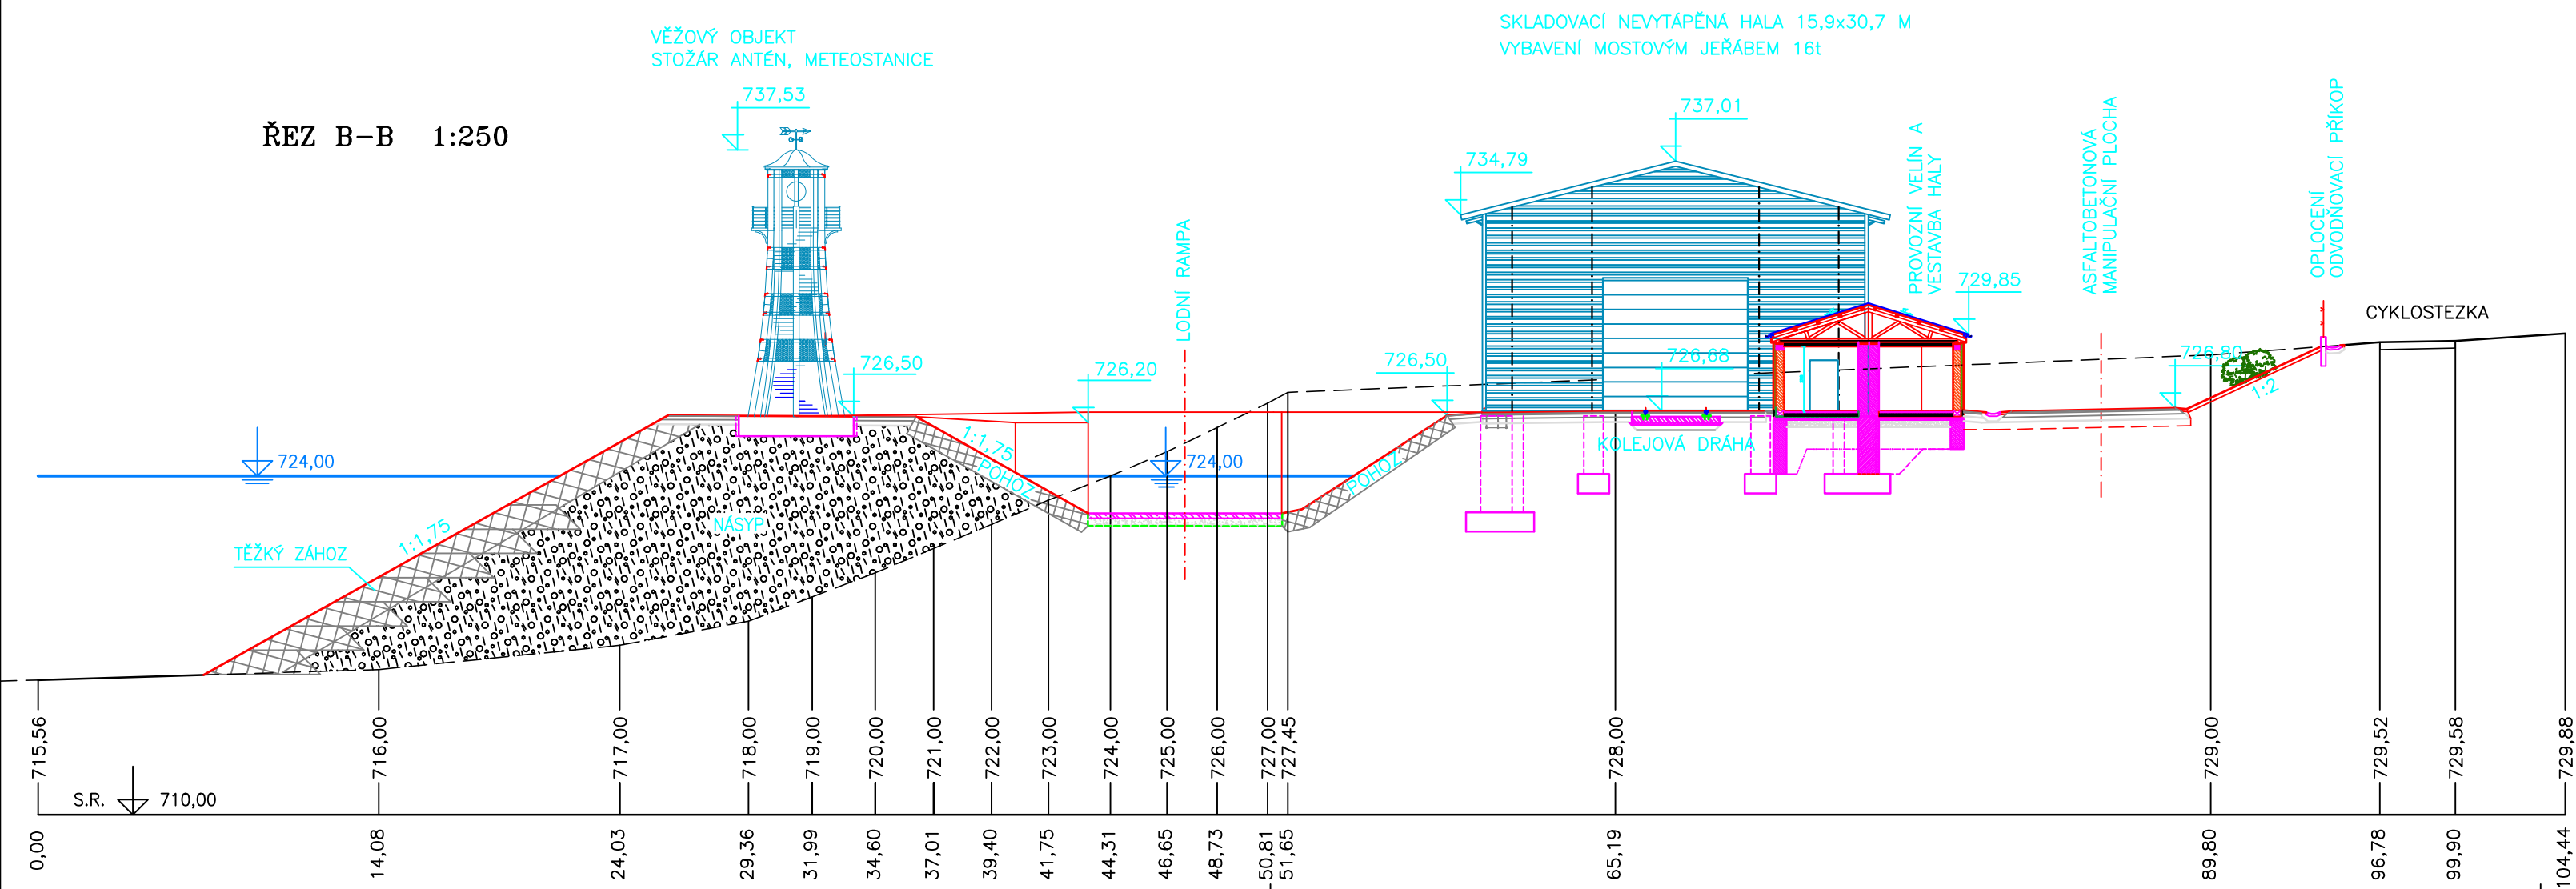

ŘEZ KOLEJOVOU DRÁHOU 1:50

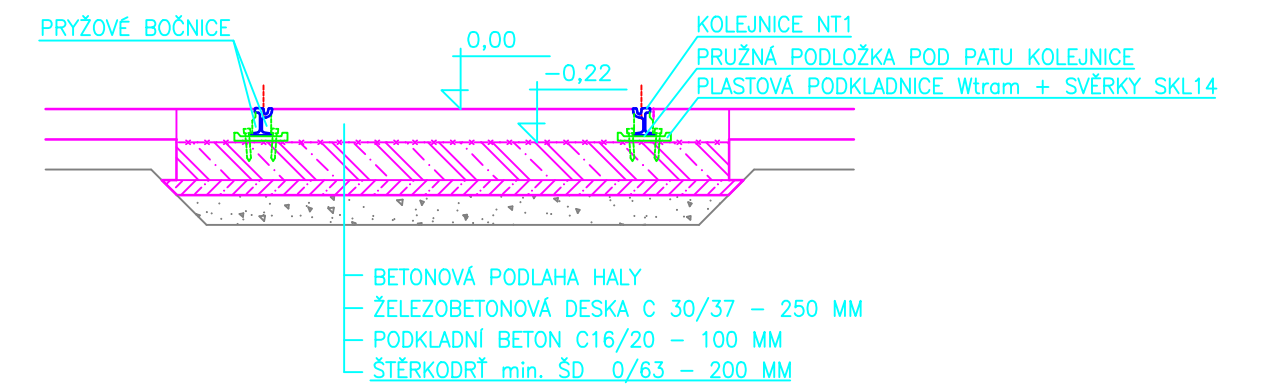

VYPRACOVAL ING.VACLÍK	ZODPOVĚDNÝ PROJEKTANT ING.VACLÍK	KONTROLOVAL ING.VACLÍK		
			SENOVÁŽNÉ NÁMĚSTÍ 1, 370 01 ČESKÉ BUDĚJOVICE	
OBJEDNATEL Povodí Vltavy, státní podnik			ZAK.Č. 1713/1	
AKCE VD LIPNO I. – PŘÍSTAV			ARCH.Č.	
			DATUM 10/2022	
			FORMÁT 3xA4	KOPIE
			STUPEŇ STUDIE	
			MĚŘÍTKO 1:250	
PŘÍLOHA CHARAKTERISTICKÉ ŘEZY A-A, B-B			ČÍSLO PŘÍLOHY 3.a.	