



ŘEZ G-G 1:250

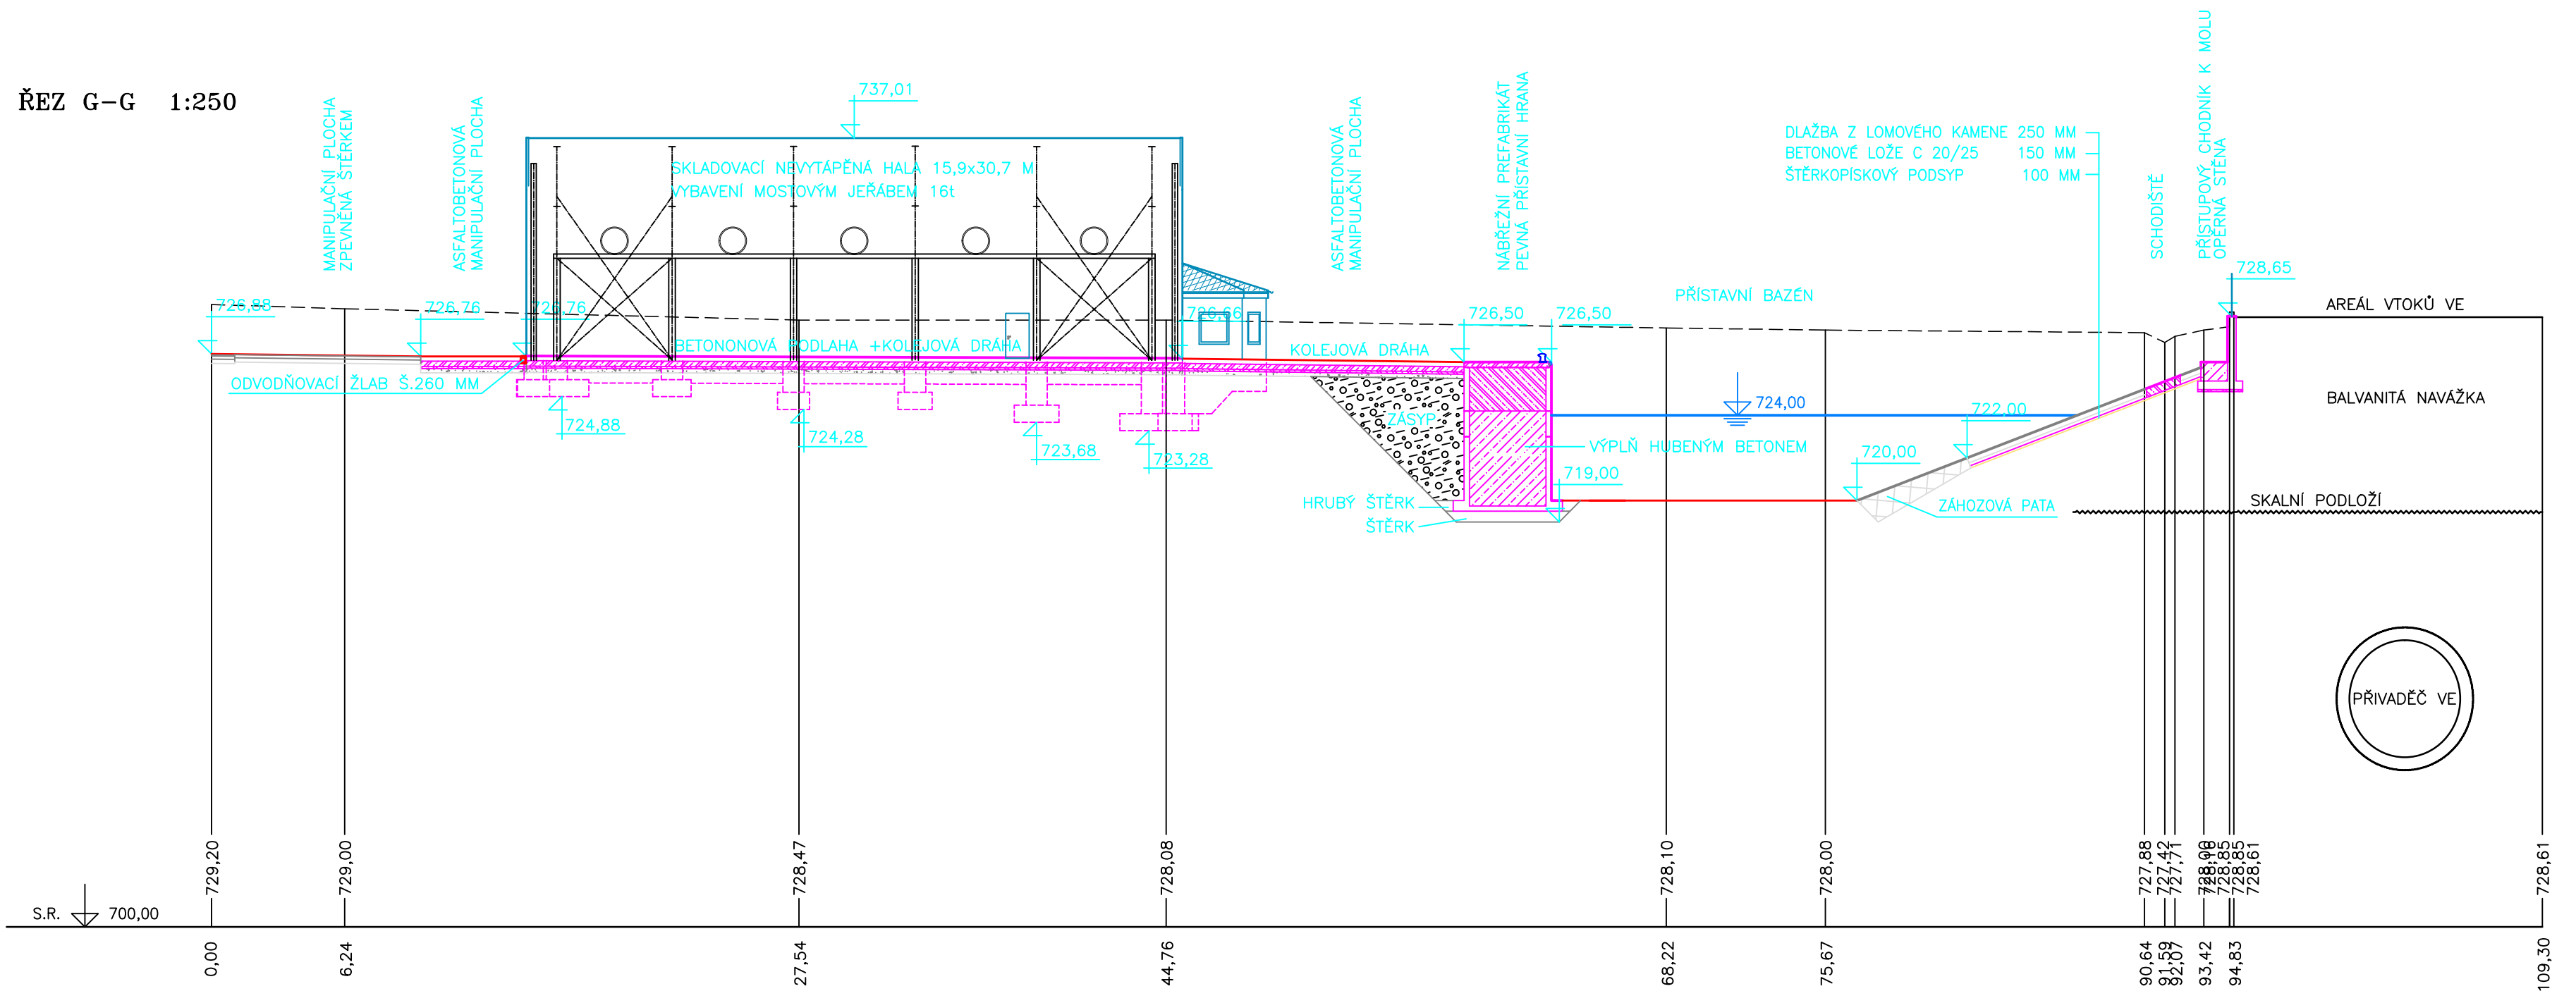

VYPRACOVAL ING. VACLÍK	ZODPOVĚDNÝ PROJEKTANT ING. VACLÍK	KONTROLOVAL ING. VACLÍK	 VODOHOSPODÁŘSKÉ SLUŽBY	
			SENOVAŽNÉ NÁMĚSTÍ 1, 370 01 ČESKÉ BUDĚJOVICE	
OBJEDNATEL Povodí Vltavy, státní podnik			ZAK.Č.	1713/1
			ARCH.Č.	
AKCE  VD LIPNO I. – PŘÍSTAV			DATUM	10/2022
			FORMÁT	3xA4
			STUPEŇ	STUDIE
			MĚŘÍTKO	1:250
PŘÍLOHA  CHARAKTERISTICKÝ ŘEZ G–G			ČÍSLO PŘÍLOHY  3.f.	