



ŘEZ E-E 1:250

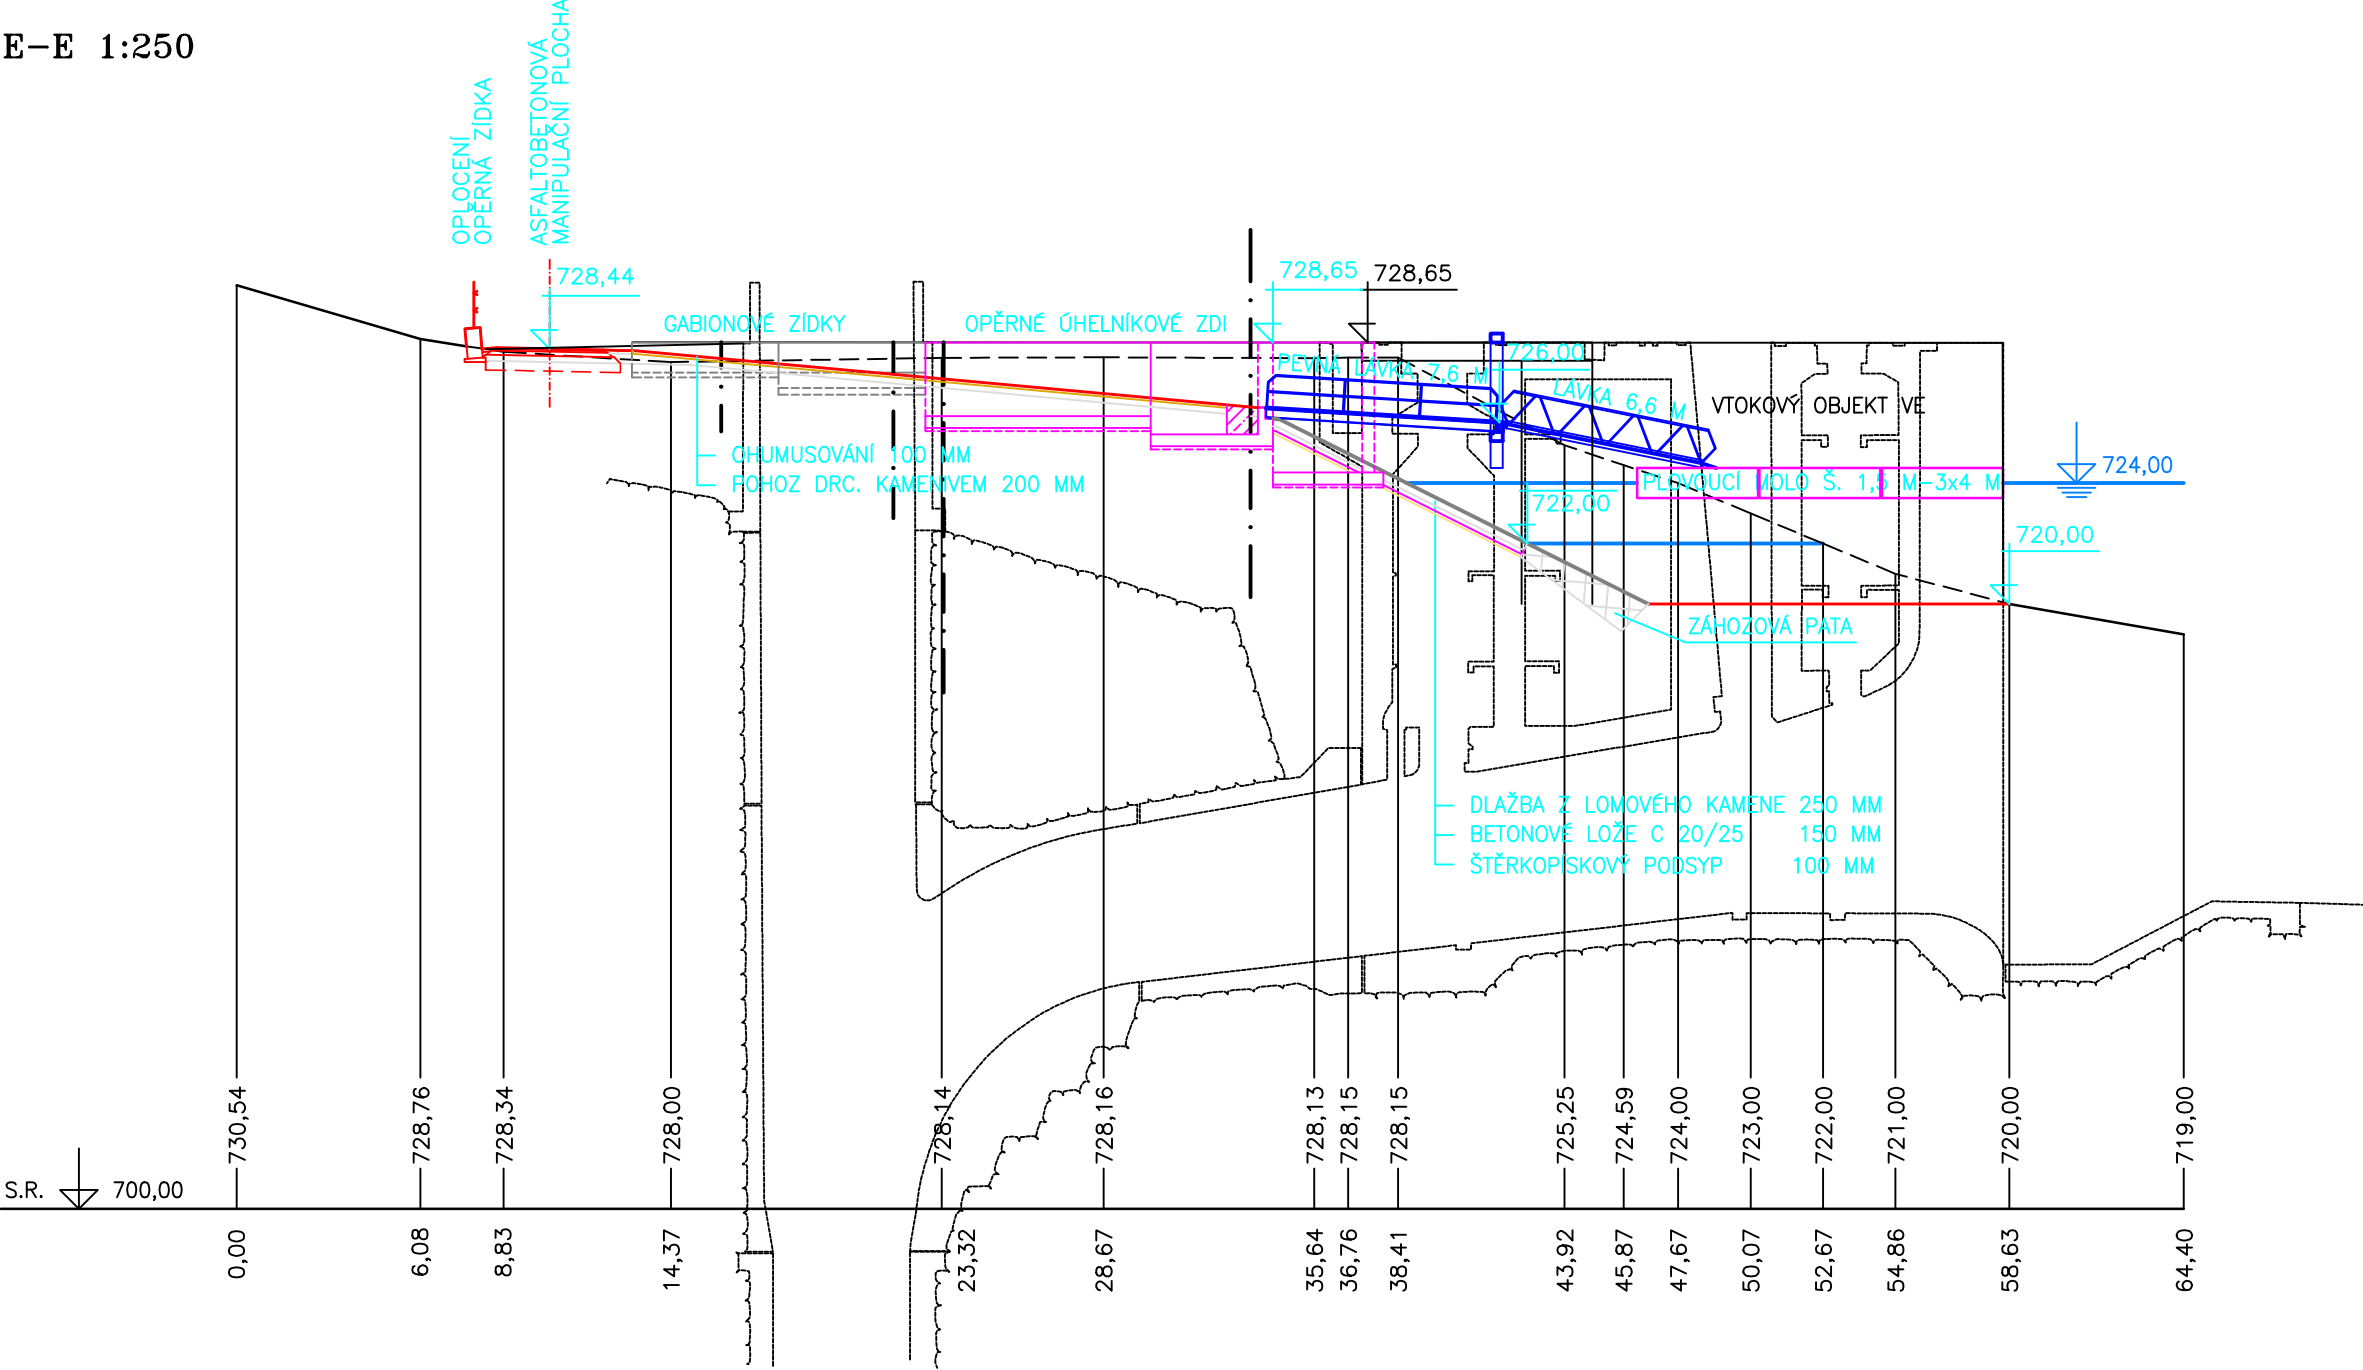

VYPRACOVAL ING.VACLÍK	ZODPOVĚDNÝ PROJEKTANT ING.VACLÍK	KONTROLOVAL ING.VACLÍK	 VODOHOSPODÁŘSKÉ SLUŽBY SENOVÁŽNÉ NÁMĚSTÍ 1, 370 01 ČESKÉ BUDĚJOVICE	
OBJEDNATEL Povodí Vltavy, státní podnik			ZAK.Č.	1713/1
			ARCH.Č.	
AKCE VD LIPNO I. – PŘÍSTAV			DATUM	10/2022
			FORMÁT	2xA4
			STUPEŇ	STUDIE
			MĚŘÍTKO	1:250
PŘÍLOHA CHARAKTERISTICKÝ ŘEZ E-E			ČÍSLO PŘÍLOHY	3.d.