


2-2

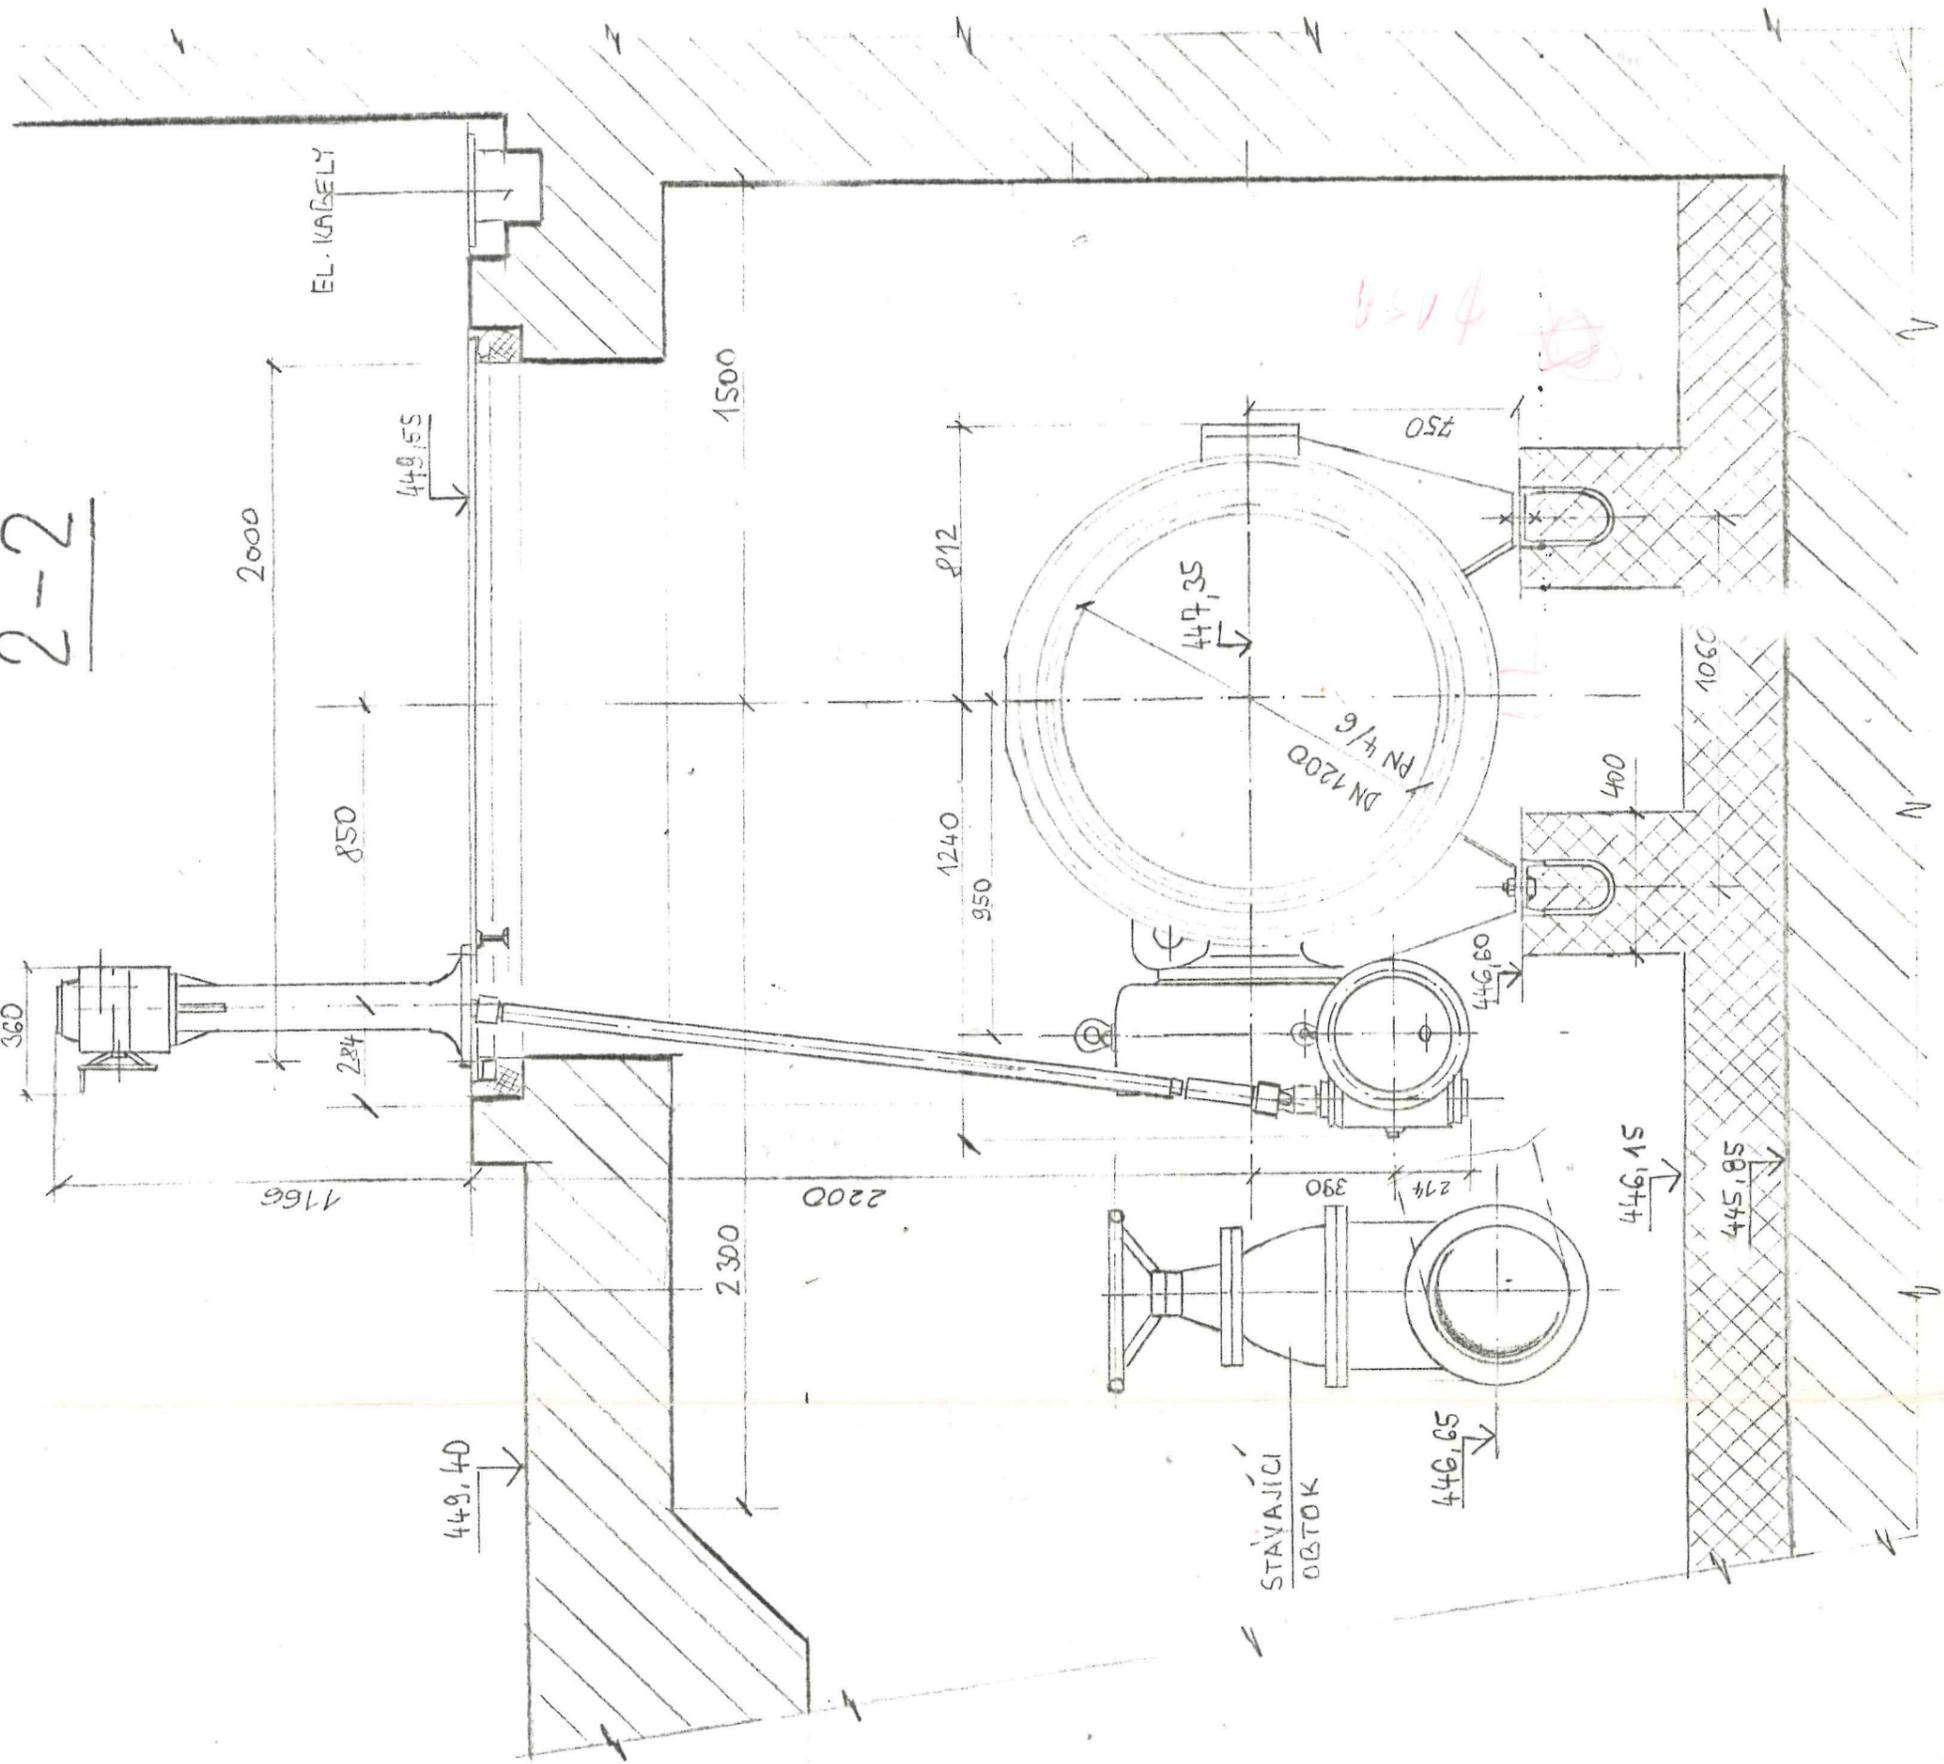

LEGENDA

-  PŮVODNÍ ZÁLIVKA
-  NOVÁ ZÁLIVKA
-  ZÁKLADNÍ BETON (1. BETON)
-  HRANA 1. BETONU, POPŘ. VÝLOM

STÁVAJÍCÍ POTRUBÍ
VYPOUŠTĚNÍ PRŮSAKU
Z "OKEN" BUDE
ZAŮSTĚNO DO
VÝTOK. KOMORY

20KN NA
1 KLADKU

3000