




PŘÍČNÝ ŘEZ  
M 1:50

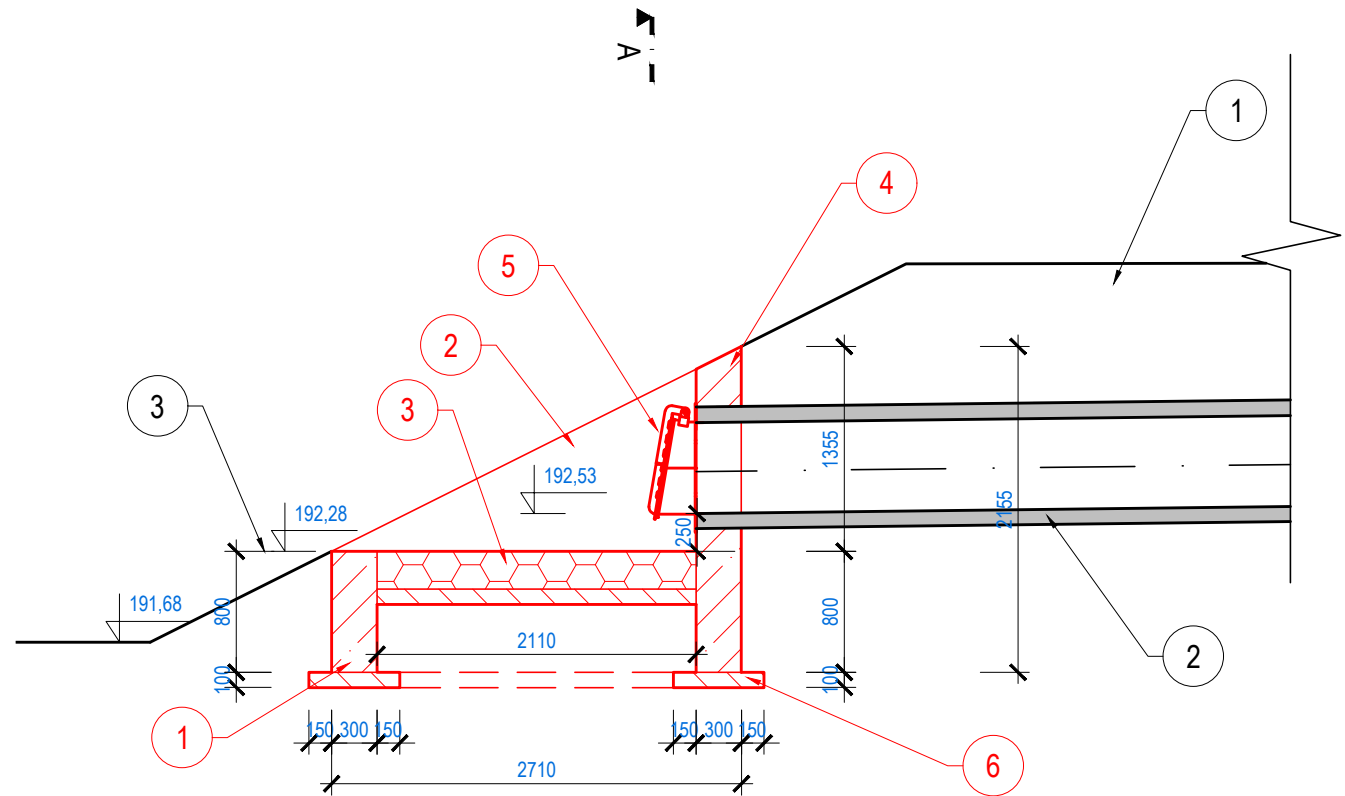

PŪDORYS  
M 1:50

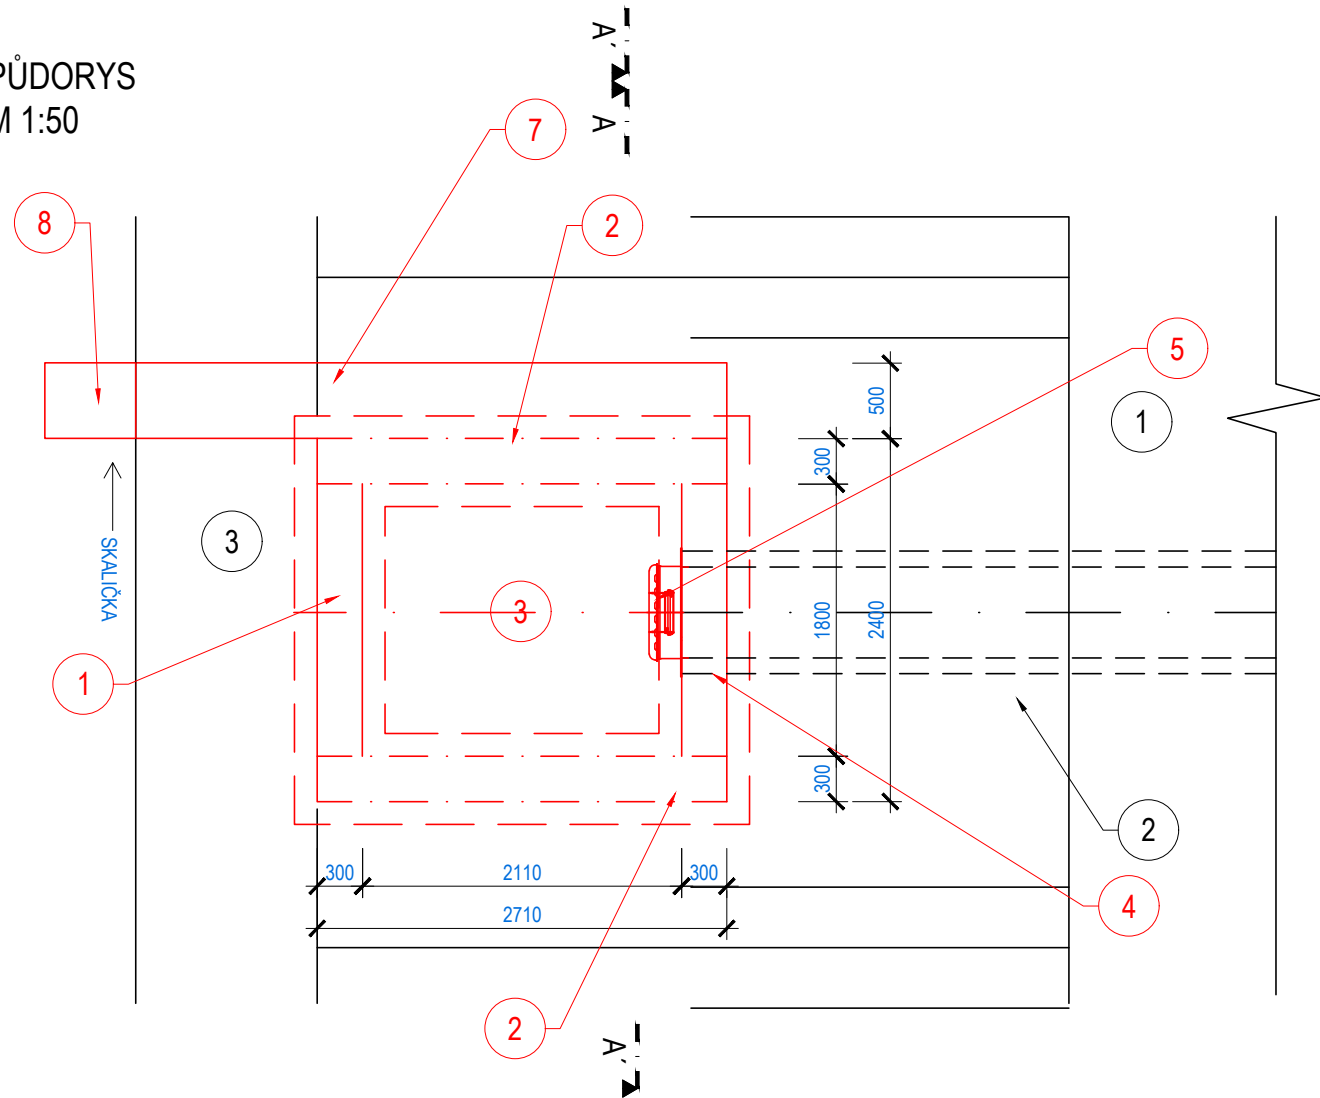

ŘEZ A-A'  
M 1:25

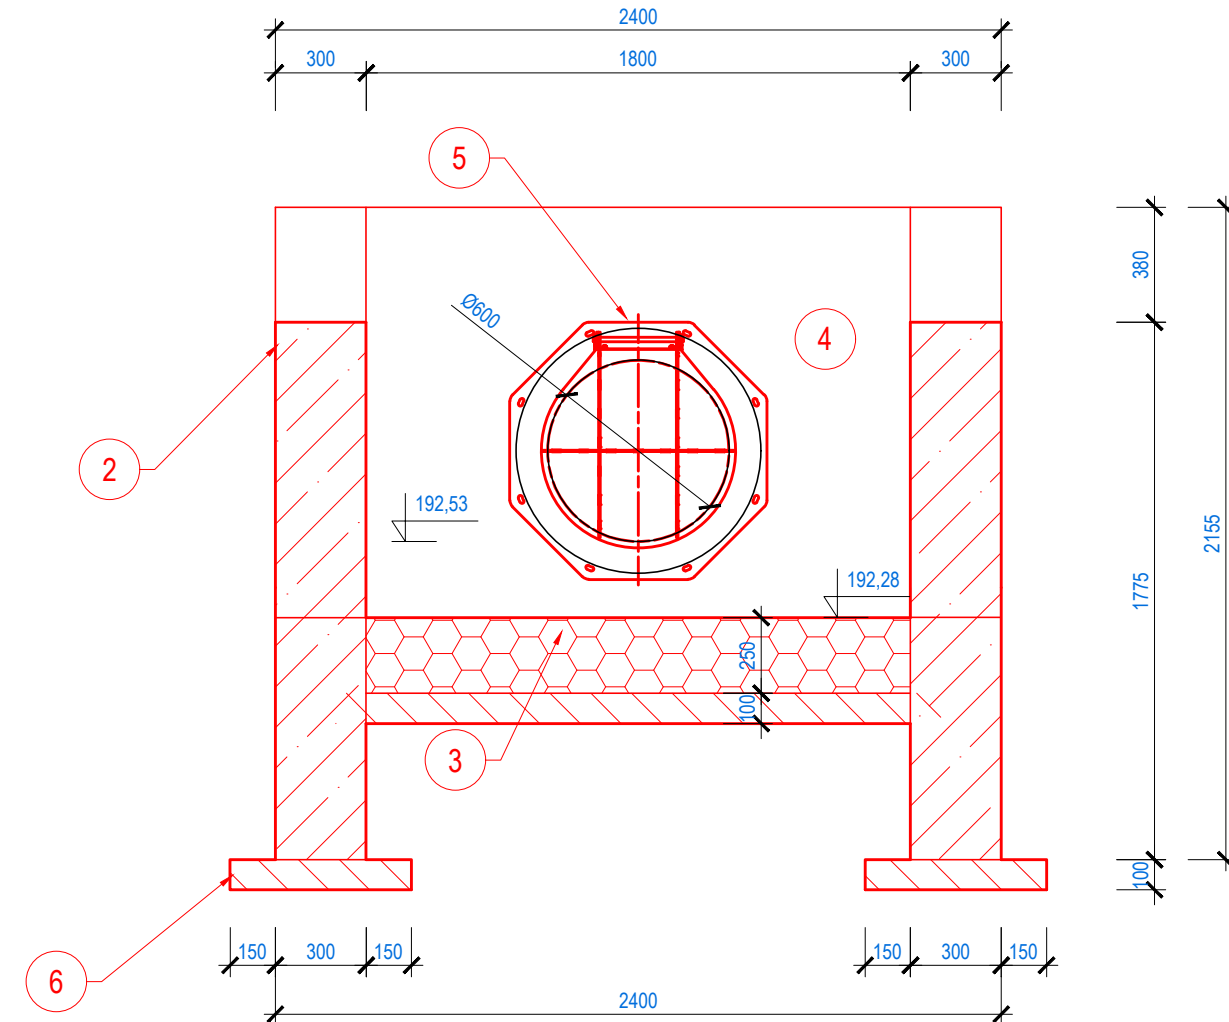


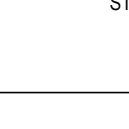
 


ČÍSLO	CHARAKTERISTIKY - STÁVAJÍCÍ
1	OCHRANNÁ PROTIPOVODŇOVÁ HRÁZ SKALIČKY
2	STÁVAJÍCÍ BETONOVÉ POTRUBÍ DN 1 000
3	NAVÁZÁNÍ NA DNO VVT SKALIČKY

Číslo	CHARAKTERISTIKY - NÁVRH
1	UKONČOVACÍ PRÁH - VODOSTAVEBNÍ BETON C30/37 XC4 XF3 XA1 S VYZTUŽENÍM KARI SÍTÍ KY49
2	ZAVAZOVACÍ KŘÍDLA - VODOSTAVEBNÍ BETON C30/37 XC4 XF3 XA1 S VYZTUŽENÍM KARI SÍTÍ KY49
3	SPADIŠTĚ - DLAŽBA Z LOMOVÉHO KAMENE S VYSPÁROVÁNÍM MC, PODKLADNÍ BETON C30/37
4	ČELO PROPUSTKU - VODOSTAVEBNÍ BETON C30/37 XC4 XF3 XA1 S VYZTUŽENÍM KARI SÍTÍ KY49
5	KONCOVÁ Klapka - se šikmým talířem na betonovou stěnu
6	Podkladní beton C 12/16 X0, tl. 0,1 m
7	DLAŽBA Z LOMOVÉHO KAMENE S VYSPÁROVÁNÍM MC, PODKLADNÍ BETON C30/37
8	ZAPUŠTĚNÁ ZÁHOZOVÉ PATKA Z LOMOVÉHO KAMENE HM. 200 kg, HL. 0,6 m

**B.p.v.**

**S-JTSK**

	POVODÍ MORAVY, s.p. Dřevařská 11, 602 00 Brno IČ: 70890013, DIČ: CZ70890013 tel.: +420 541 637 111 e-mail: info@pmo.cz	OBJEDNATEL: CLIENT:	AUTORIZACE: AUTHORIZED BY:
			ČÍSLO PARÉ: DOCUMENT SET NUMBER:
	Ing. Vít Pučálek M. Bureše 809, 572 01 Polička IČ: 04373863, DIČ: CZ8208233528 tel.: +420 737 367 558 e-mail: v.pucalek@gmail.com	GENERÁLNÍ PROJEKTANT: GENERAL DESIGNER:	
			HLAVNÍ INŽENÝR PROJEKTU: CHIEF PROJECT MANAGER: Ing. Vít Pučálek
	NÁZEV AKCE:   TITLE: SKALIČKA, KLAPKY, STAVIDLA OPRAVA	PROJEKTANT: DESIGNER: Ing. Vít Pučálek	
		ZAKÁZKA Č.: CONTRACT NO.: 22-09	
	STAVEBNÍ OBJEKT: BUILDING PART: SO 03 LB Ř.KM 0,064	DATUM: DATE: 03/2022	
		MĚŘÍTKO: SCALE: 1:50	
	OBSAH: CONTENT: VÝKRES KLAPKY SO 03 LB Ř.KM 0,064	STUPĚŇ PD: PROJECT STATUS: DPS	
		ČÍSLO VÝKRESU: DRAWING NUMBER: D.2.3.	