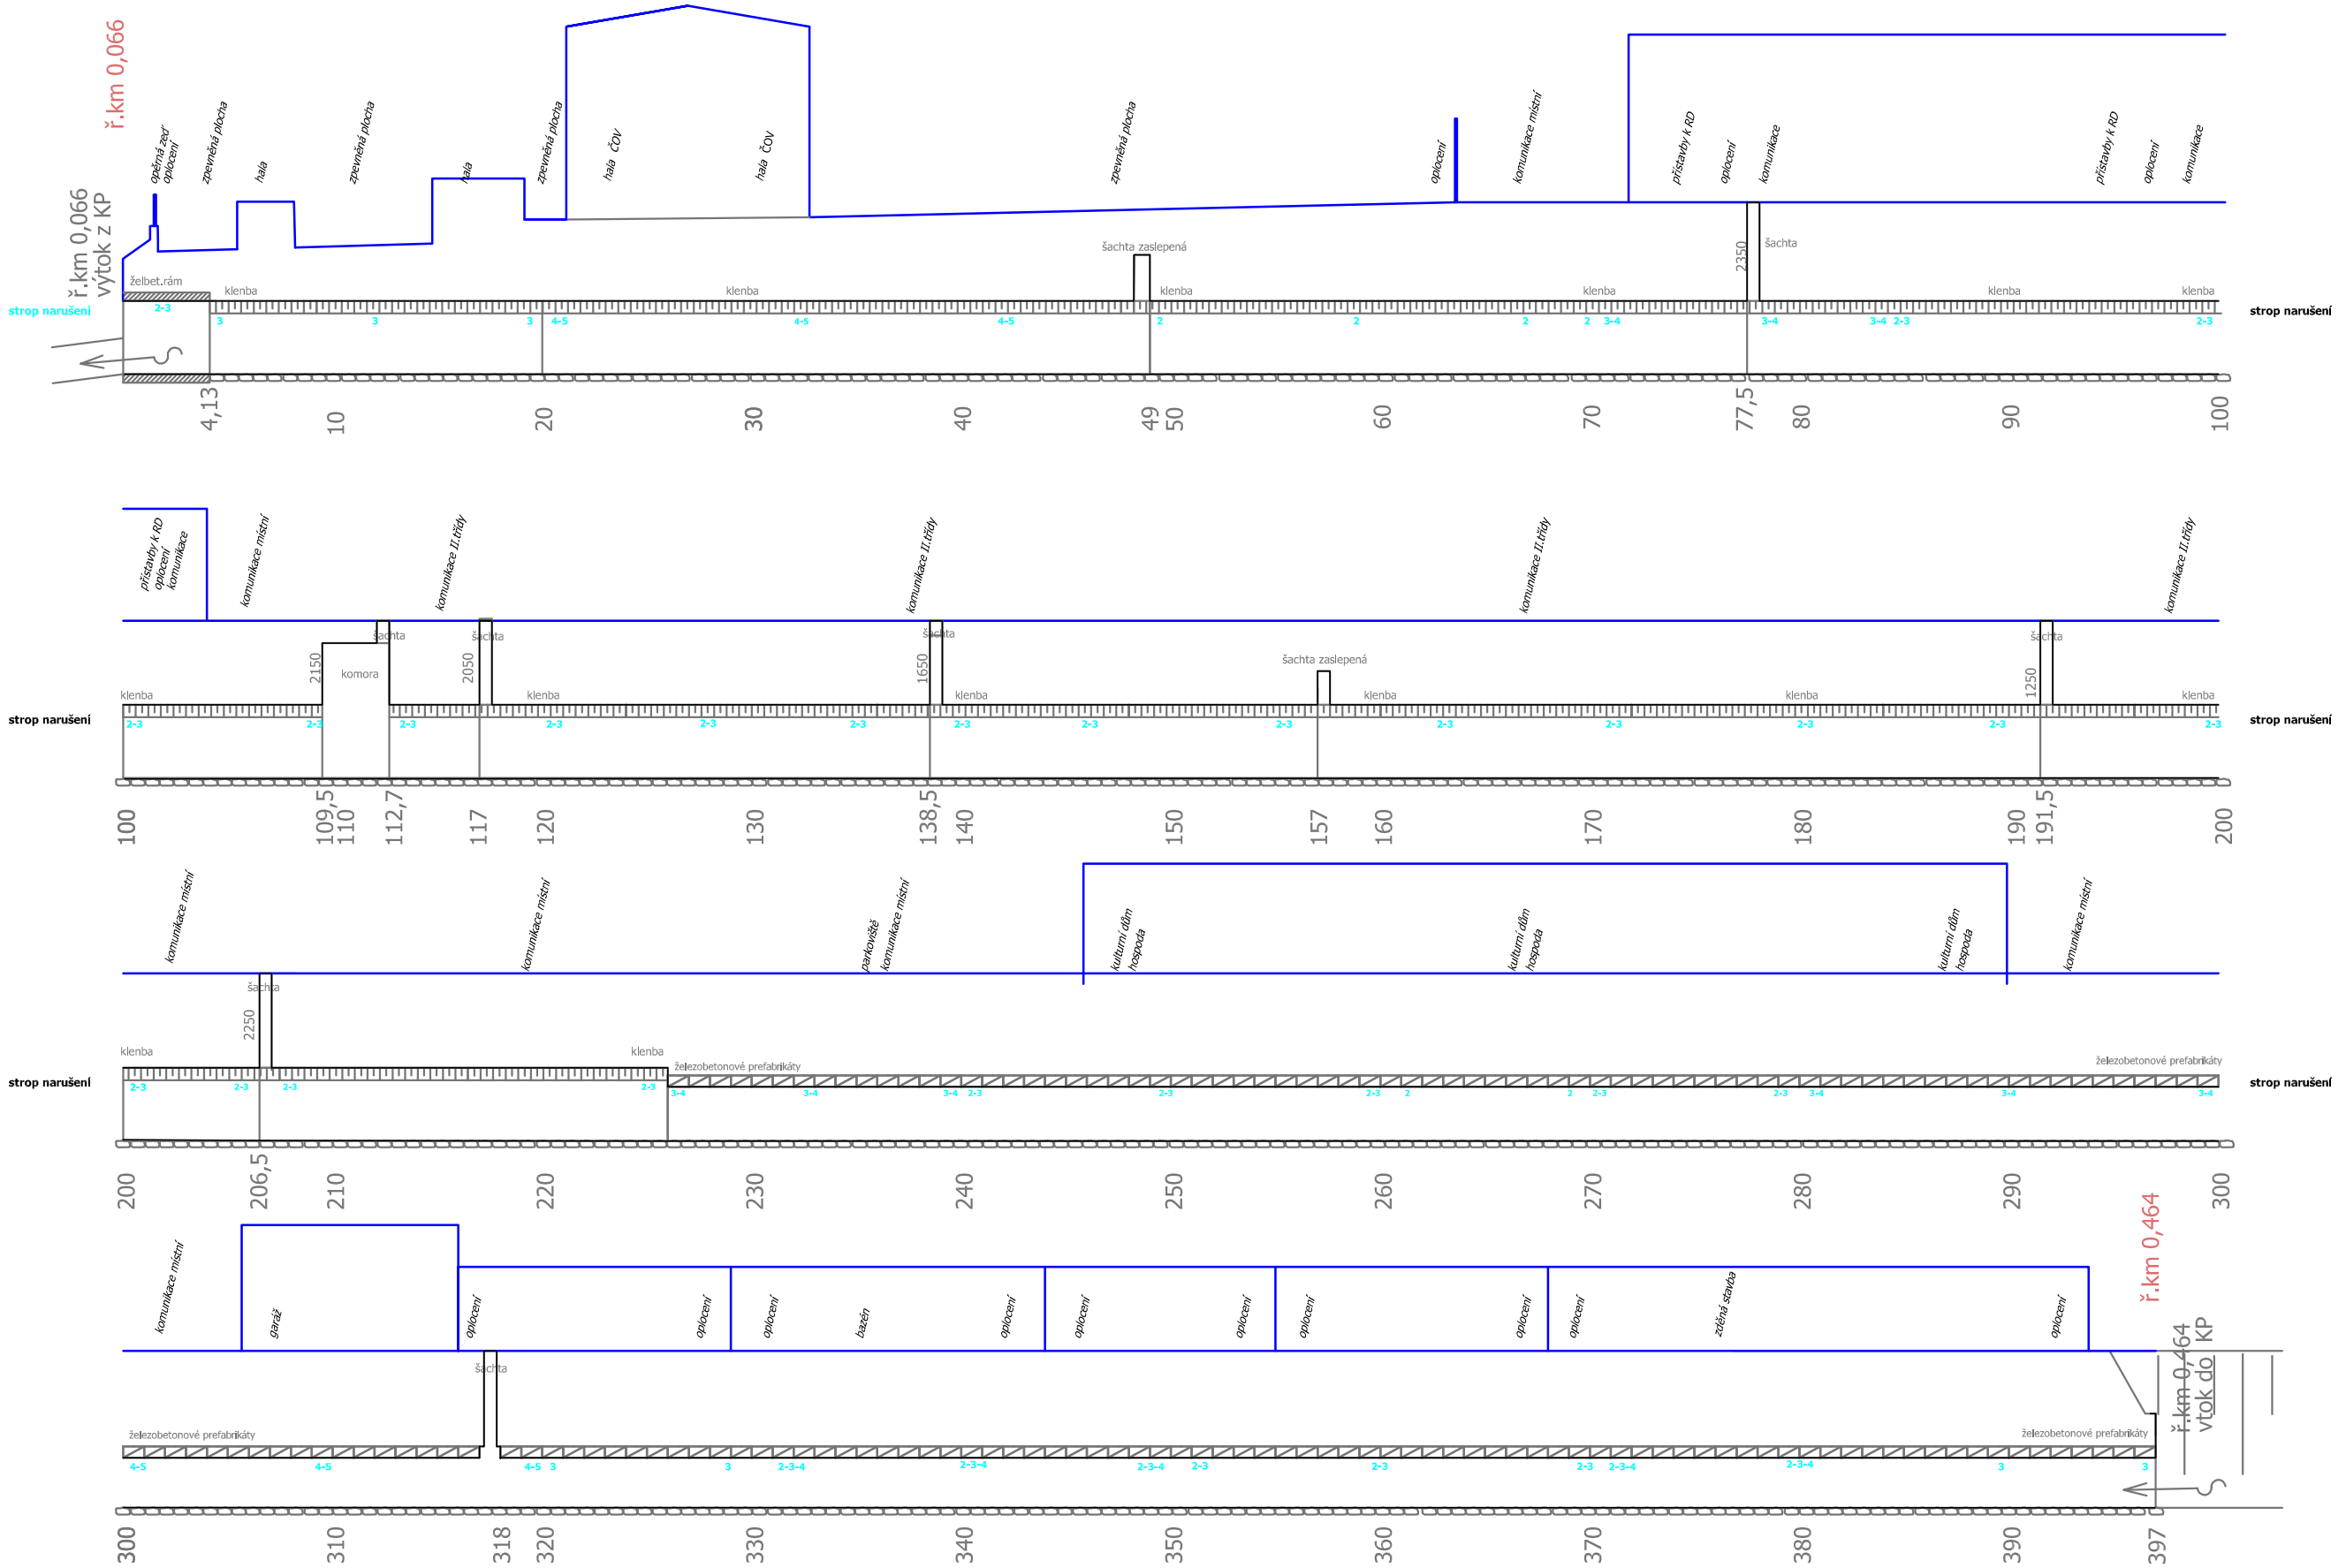

projektant **Ing. Skoček ,SK-projekt**

INVESTOR **Povodí Ohře s.p. Chomutov**

STAVBA **Libotenická stoka (ř.km 0,066-0,464) zajištění KP**

Podélné schema

03/2022

5