



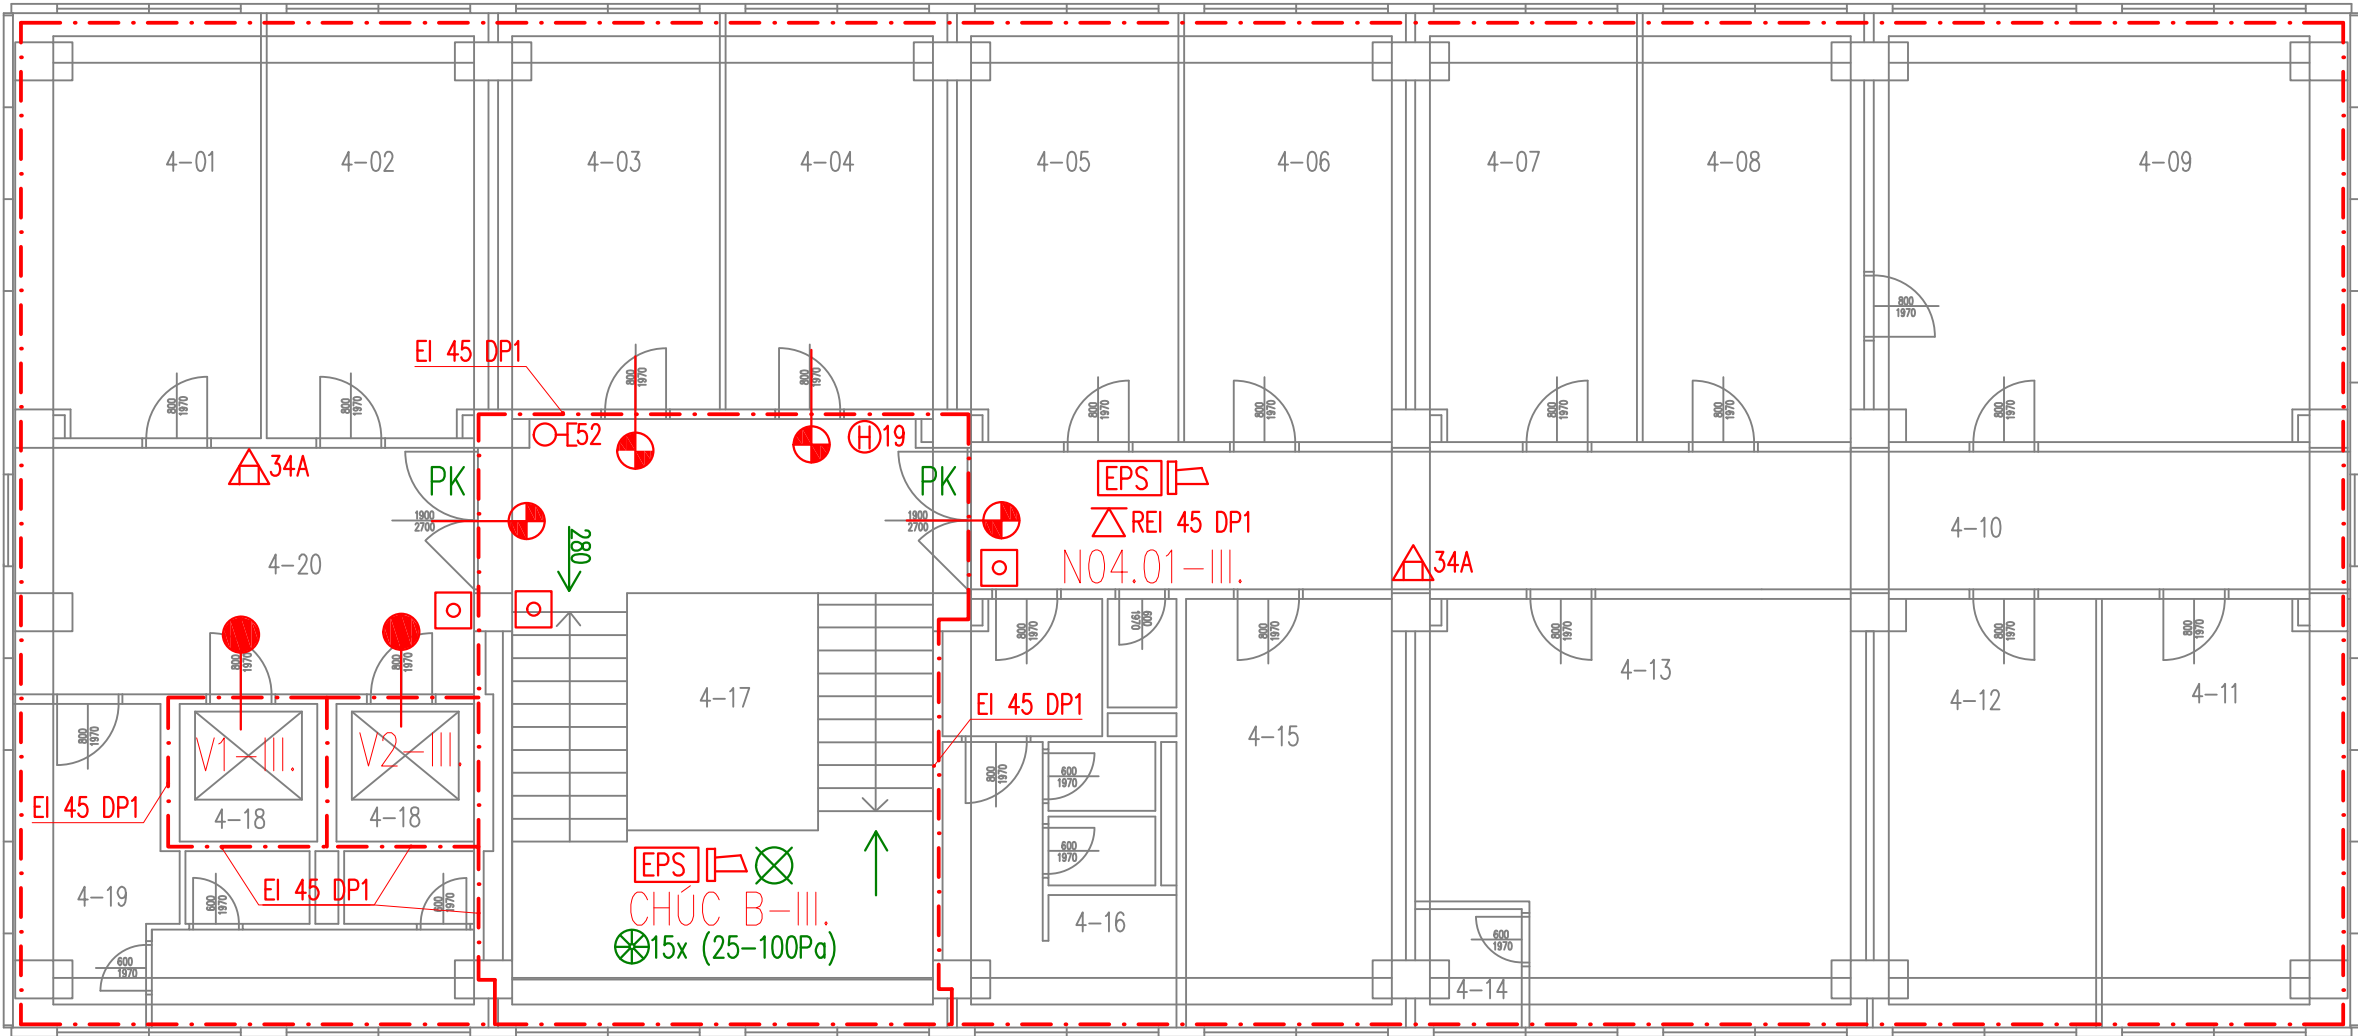

3.NP
LEGENDA MÍSTNOSTÍ


Č.M.	MÍSTNOST	m2	SV	výš. podhl.	typ. podhl.
4-01	Kancelář	17,50			
4-02	Kancelář	16,50			
4-03	Kancelář	14,80			
4-04	Kancelář	14,80			
4-05	Kancelář	15,90			
4-06	Kancelář	15,90			
4-07	Kancelář	15,90			
4-08	Kancelář	15,90			
4-09	Kancelář	34,30			
4-10	Chodba	32,40			
4-11	Kancelář	16,04			
4-12	Kancelář	16,27			
4-13	Kancelář	29,25			
4-14		2,40			
4-15	Kancelář	15,90			
4-16	Sociální zařízení	15,90			
4-17	Schodiště	46,80			
4-18	Výtah 2x	3,24			
4-19	Sociální zařízení	16,80			
4-20	Hala	18,50			

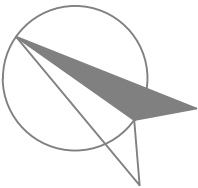

- označení směru úniku
- označení směru úniku a počtu unikajících osob
- dveřní křídlo bez zámku nebo s kováním dle EN 179
- dveřní křídlo kováním dle EN 1125 – paniková hrazda
- požární úsek vybaven nouzovým osvětlením
- přetlakové větrání
- požadovaná požární odolnost stropu
- hasicí přístroj CO₂
- hasicí přístroj práškový
- označení požárního úseku a stupeň požární bezpečnosti
- požární úsek vybaven hlásiči EPS
- obslužné pole požární ochrany
- klíčový trezor požární ochrany
- zábleskový maják pro KTPO
- ústředna EPS
- tlačítkový hlásič požáru
- zařízení pro akustickou signalizaci poplachu
- nástěnný hydrant
- vypínací prvek CENTRAL STOP
- vypínací prvek TOTAL STOP
- hranice požárního úseku
- požární uzávěr EI 30 DP3 – SaC3
- šachetní dveře výtahu EW 15 DP1
- požární uzávěr EI 30 DP1 – SaC3
- požární uzávěr EW 30 DP1 – C3
- požární uzávěr EW 60 DP1 – C2
- nezavodňené požární potrubí DN 52


POZNÁMKA: jedná se pouze o koncepční výkresy. Půdorysy jednotlivých podlaží zcela neodpovídají skutečnému stavu.

Výkres PO – budova A – 4. NP			
Název:	Areál Povodí Moravy – Dřevařská, Brno		
Místo:	Dřevařská 11, 602 00 Brno		
Investor:	Povodí Moravy, s.p.		
Vypracoval:	Kontroloval:	Autorizace:	Verze výkresu:
R. Staviař	R. Staviař	Ing. Hacková	01
Datum:	Zakázka:	Stupeň:	Měřítko:
září 2016	16-835	Studie	1:100

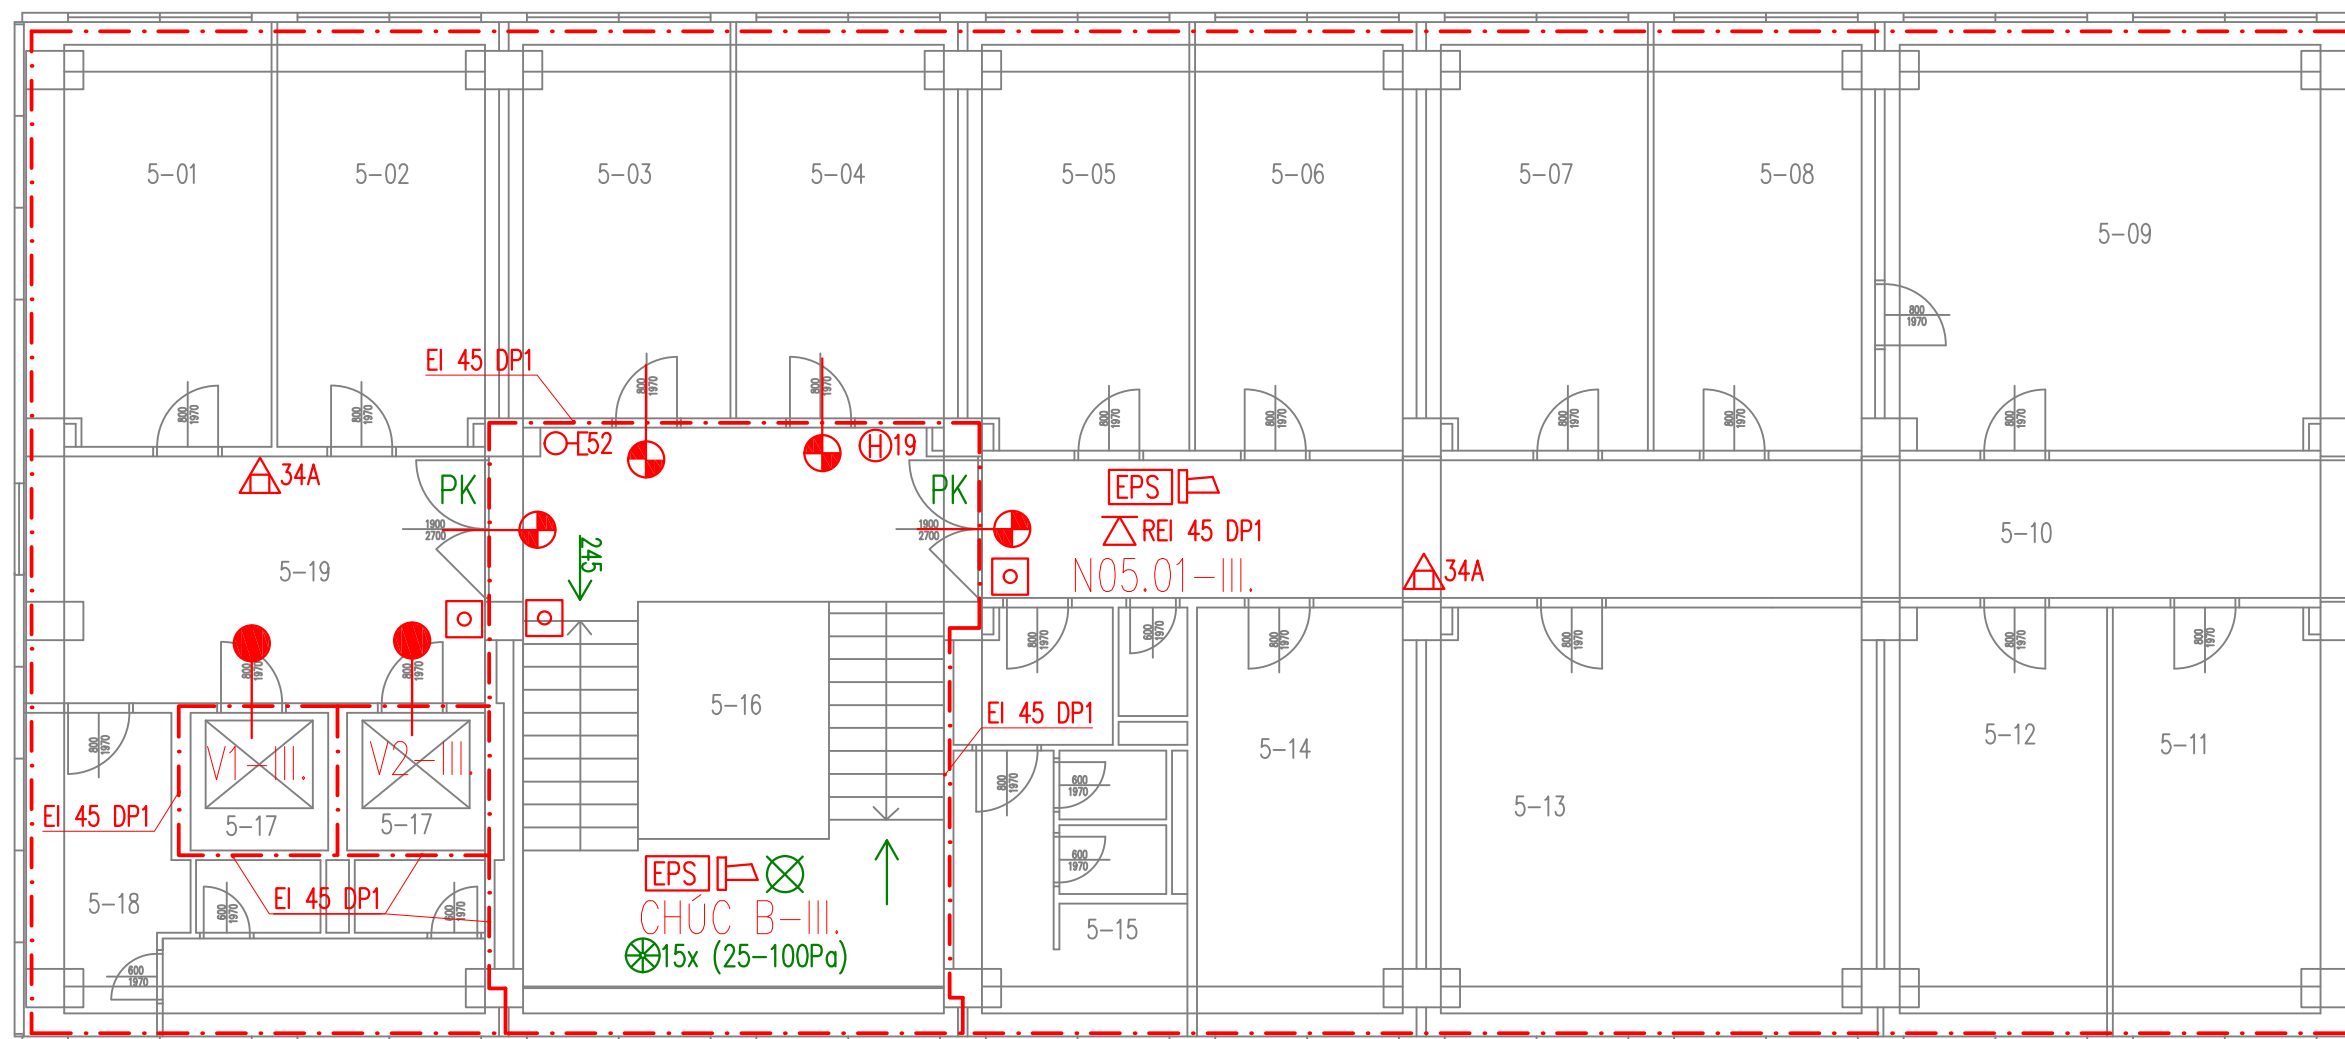

4.NP
LEGENDA MÍSTNOSTÍ



Č.M.	MÍSTNOST	m2	SV	výš. podhl.	typ. podhl.
5-01	Kancelář	17,50			
5-02	Kancelář	16,50			
5-03	Kancelář	14,80			
5-04	Kancelář	14,80			
5-05	Kancelář	15,90			
5-06	Kancelář	15,90			
5-07	Kancelář	15,90			
5-08	Kancelář	15,90			
5-09	Kancelář	34,30			
5-10	Chodba	32,40			
5-11	Kancelář	16,04			
5-12	Kancelář	16,27			
5-13	Kancelář	31,66			
5-14	Kancelář	15,90			
5-15	Sociální zařízení	15,90			
5-16	Schodiště	46,80			
5-17	Výtah 2x	3,24			
5-18	Sociální zařízení	16,80			
5-19	Hala	18,50			

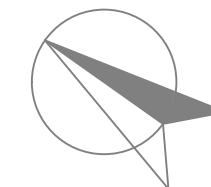


- | | | | |
|--|---|--|--|
|  | – označení směru úniku |  | – ústředna EPS |
|  | – označení směru úniku a počtu unikajících osob |  | – tlačítkový hlásič požáru |
|  | – dveřní křídlo bez zámku nebo s kováním dle EN 179 |  | – zařízení pro akustickou signalizaci poplachu |
|  | – dveřní křídlo kováním dle EN 1125 – paniková hrazda |  | – nástěnný hydrant |
|  | – požární úsek vybaven nouzovým osvětlením |  | – vypínací prvek CENTRAL STOP |
|  | – přetlakové větrání |  | – vypínací prvek TOTAL STOP |
|  | – požadovaná požární odolnost stropu |  | – hranice požárního úseku |
|  | – hasicí přístroj CO ₂ |  | – požární uzávěr EI 30 DP3 – SaC3 |
|  | – hasicí přístroj práškový |  | – šachetní dveře výtahu EW 15 DP1 |
|  | – označení požárního úseku a stupeň požární bezpečnosti |  | – požární uzávěr EI 30 DP1 – SaC3 |
|  | – požární úsek vybaven hlásiči EPS |  | – požární uzávěr EW 30 DP1 – C3 |
|  | – obslužné pole požární ochrany |  | – požární uzávěr EW 60 DP1 – C2 |
|  | – klíčový trezor požární ochrany |  | – nezavodněné požární potrubí DN 52 |
|  | – zábleskový maják pro KTPO |  | |

POZNÁMKA: jedná se pouze o koncepční výkresy. Půdorysy jednotlivých podlaží zcela neodpovídají skutečnému stavu.

Výkres PO – budova A – 5. NP			
Název:	Areál Povodí Moravy – Dřevařská, Brno		
Místo:	Dřevařská 11, 602 00 Brno		
Investor:	Povodí Moravy, s.p.		
Vypracoval:	Kontroloval:	Autorizace:	Verze výkresu:
R. Staviář	R. Staviář	Ing. Hacková	01
Datum:	Zakázka:	Stupeň:	Měřítko:
září 2016	16-835	Studie	1:100

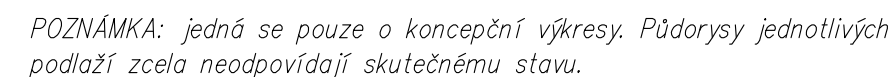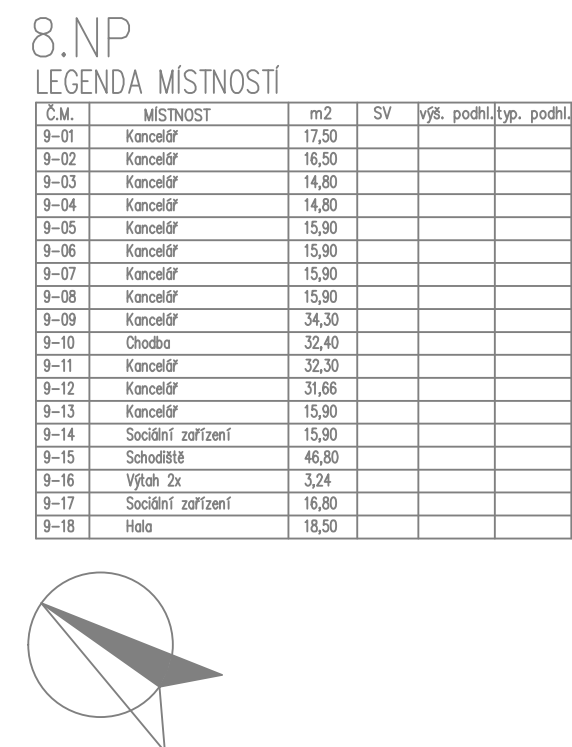

Výkres PO – budova A – 9. NP			
Název:	Areál Povodí Moravy – Dřevařská, Brno		
Místo:	Dřevařská 11, 602 00 Brno		
Investor:	Povodí Moravy, s.p.		
Vypracoval:	Kontroloval:	Autorizace:	Verze výkresu:
R. Staviař	R. Staviař	Ing. Hacková	01
Datum:	Zakázka:	Stupeň:	Měřítko:
září 2016	16-835	Studie	1:100

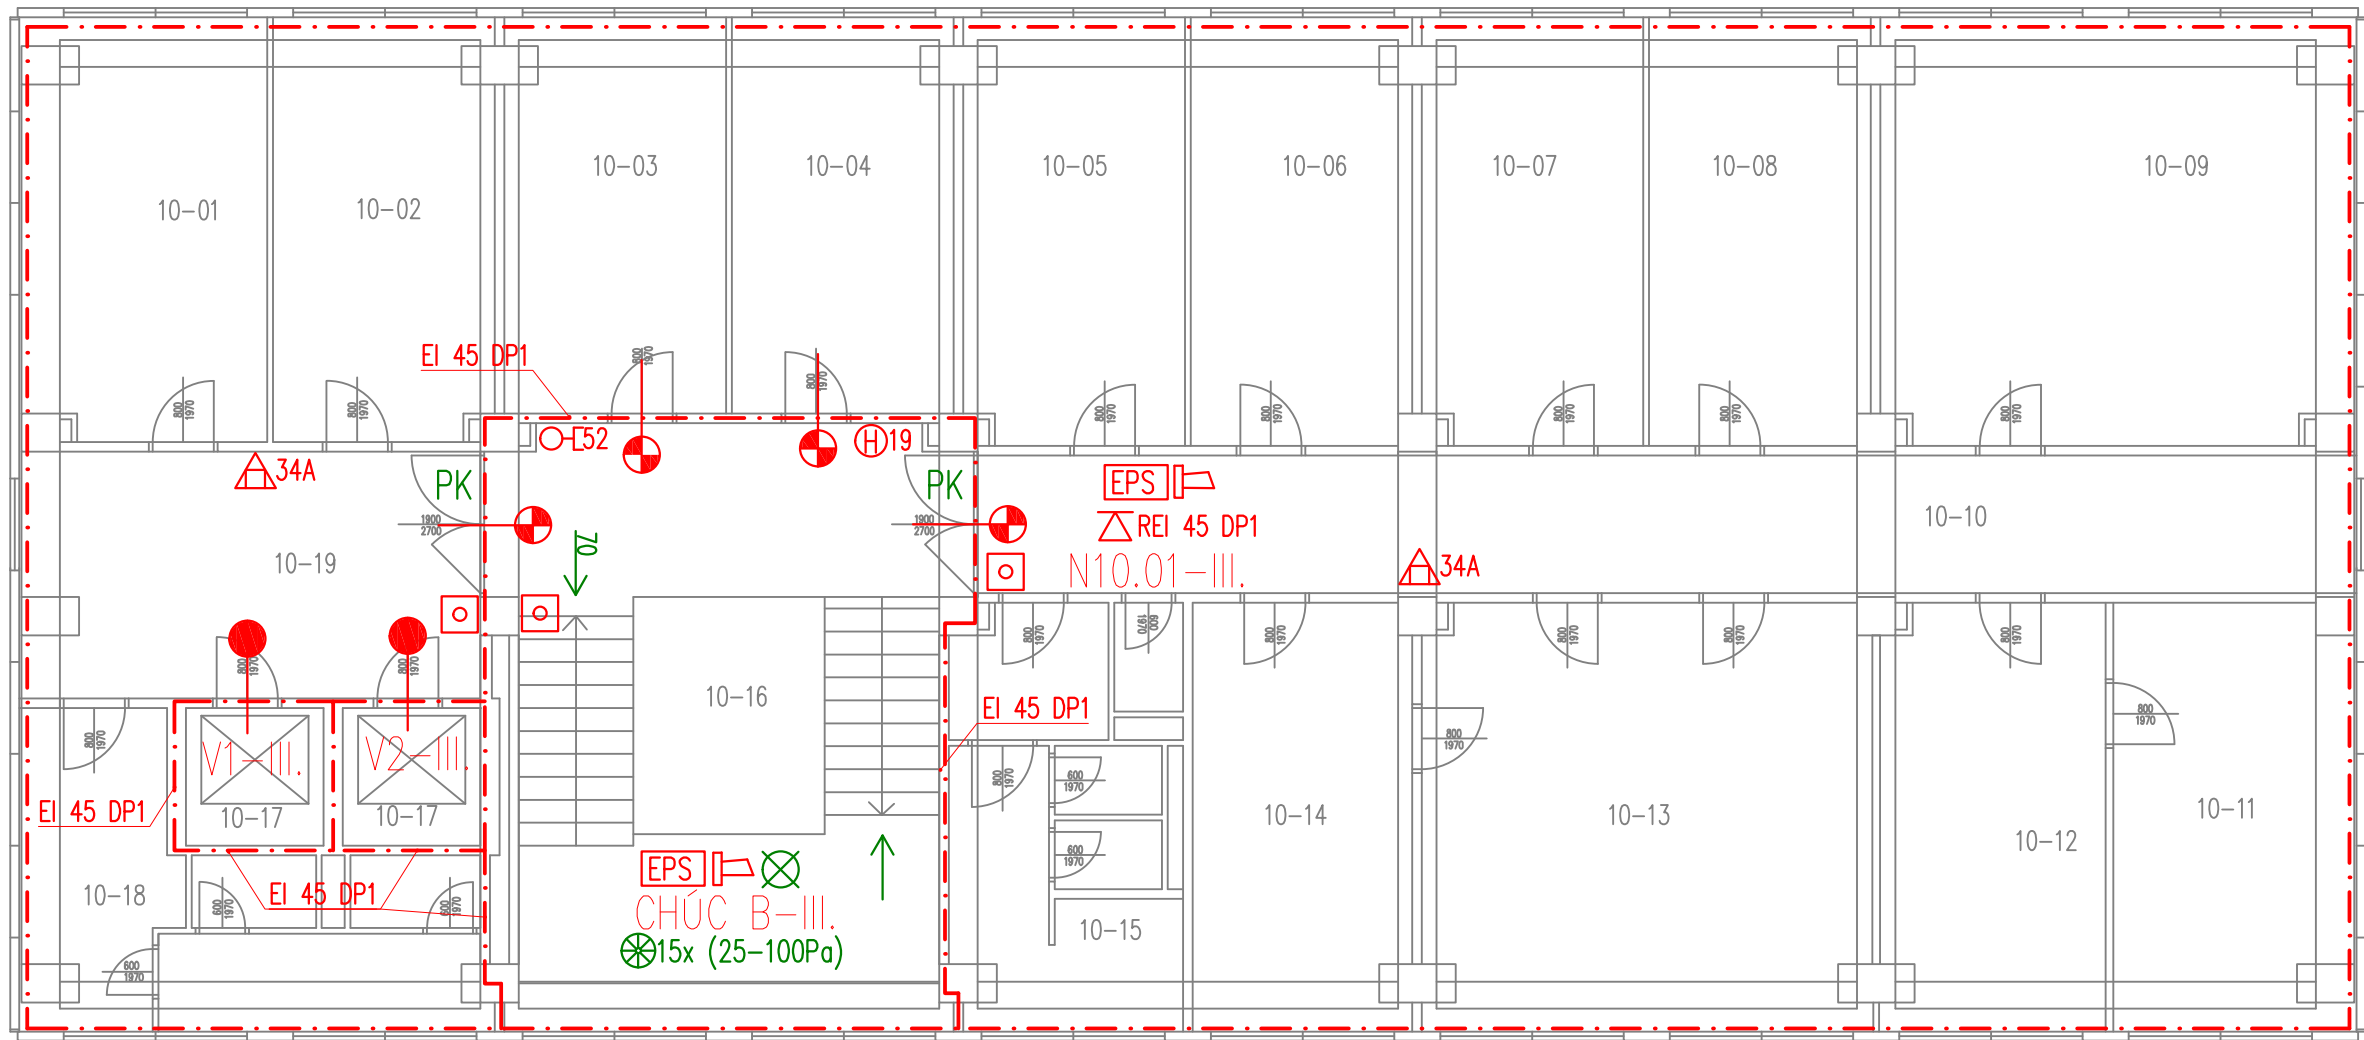

9.NP
LEGENDA MÍSTNOSTI

Č.M.	MÍSTNOST	m2	SV	výš. podhl.	typ. podhl.
10-01	Kancelář	17,50			
10-02	Kancelář	16,50			
10-03	Kancelář	14,80			
10-04	Kancelář	14,80			
10-05	Kancelář	15,90			
10-06	Kancelář	15,90			
10-07	Kancelář	15,90			
10-08	Kancelář	15,90			
10-09	Kancelář	34,30			
10-10	Chodba	32,40			
10-11	Kancelář	16,04			
10-12	Kancelář	16,27			
10-13	Kancelář	31,66			
10-14	Kancelář	15,90			
10-15	Sociální zařízení	15,90			
10-16	Schodiště	46,80			
10-17	Výtah 2x	3,24			
10-18	Sociální zařízení	16,80			
10-19	Hala	18,50			



- označení směru úniku
- 550→

označení směru úniku a počtu unikajících osob
- PK

dveřní křídlo bez zámku nebo s kováním dle EN 179
- PH

dveřní křídlo kováním dle EN 1125 – paniková hrazda
- požární úsek vybaven nouzovým osvětlením
- přetlakové větrání
- EI 30

požadovaná požární odolnost stropu
- 55B

hasicí přístroj CO₂
- 21A

hasicí přístroj práškový
- N1.01-III.

označení požárního úseku a stupeň požární bezpečnosti
- EPS

požární úsek vybaven hlásiči EPS
- OPPQ

obslužné pole požární ochrany
- klíčový trezor požární ochrany
- zábleskový maják pro KTPO
- ústředna EPS
- tlačítkový hlásič požáru
- zařízení pro akustickou signalizaci poplachu
- H


nástěnný hydrant
- CS

vypínací prvek CENTRAL STOP
- TS

vypínací prvek TOTAL STOP
- hranice požárního úseku
- požární uzávěr EI 30 DP3 – SaC3
- šachetní dveře výtahu EW 15 DP1
- požární uzávěr EI 30 DP1 – SaC3
- požární uzávěr EW 30 DP1 – C3
- požární uzávěr EW 60 DP1 – C2
- nezavodněné požární potrubí DN 52

POZNÁMKA: jedná se pouze o koncepční výkresy. Půdorysy jednotlivých podlaží zcela neodpovídají skutečnému stavu.


Výkres PO – budova A – 10. NP			
Název:	Areál Povodí Moravy – Dřevařská, Brno		
Místo:	Dřevařská 11, 602 00 Brno		
Investor:	Povodí Moravy, s.p.		
Vypracoval:	Kontroloval:	Autorizace:	Verze výkresu:
R. Staviař	R. Staviař	Ing. Hacková	01
Datum:	Zakázka:	Stupeň:	Měřítko:
září 2016	16-835	Studie	1:100

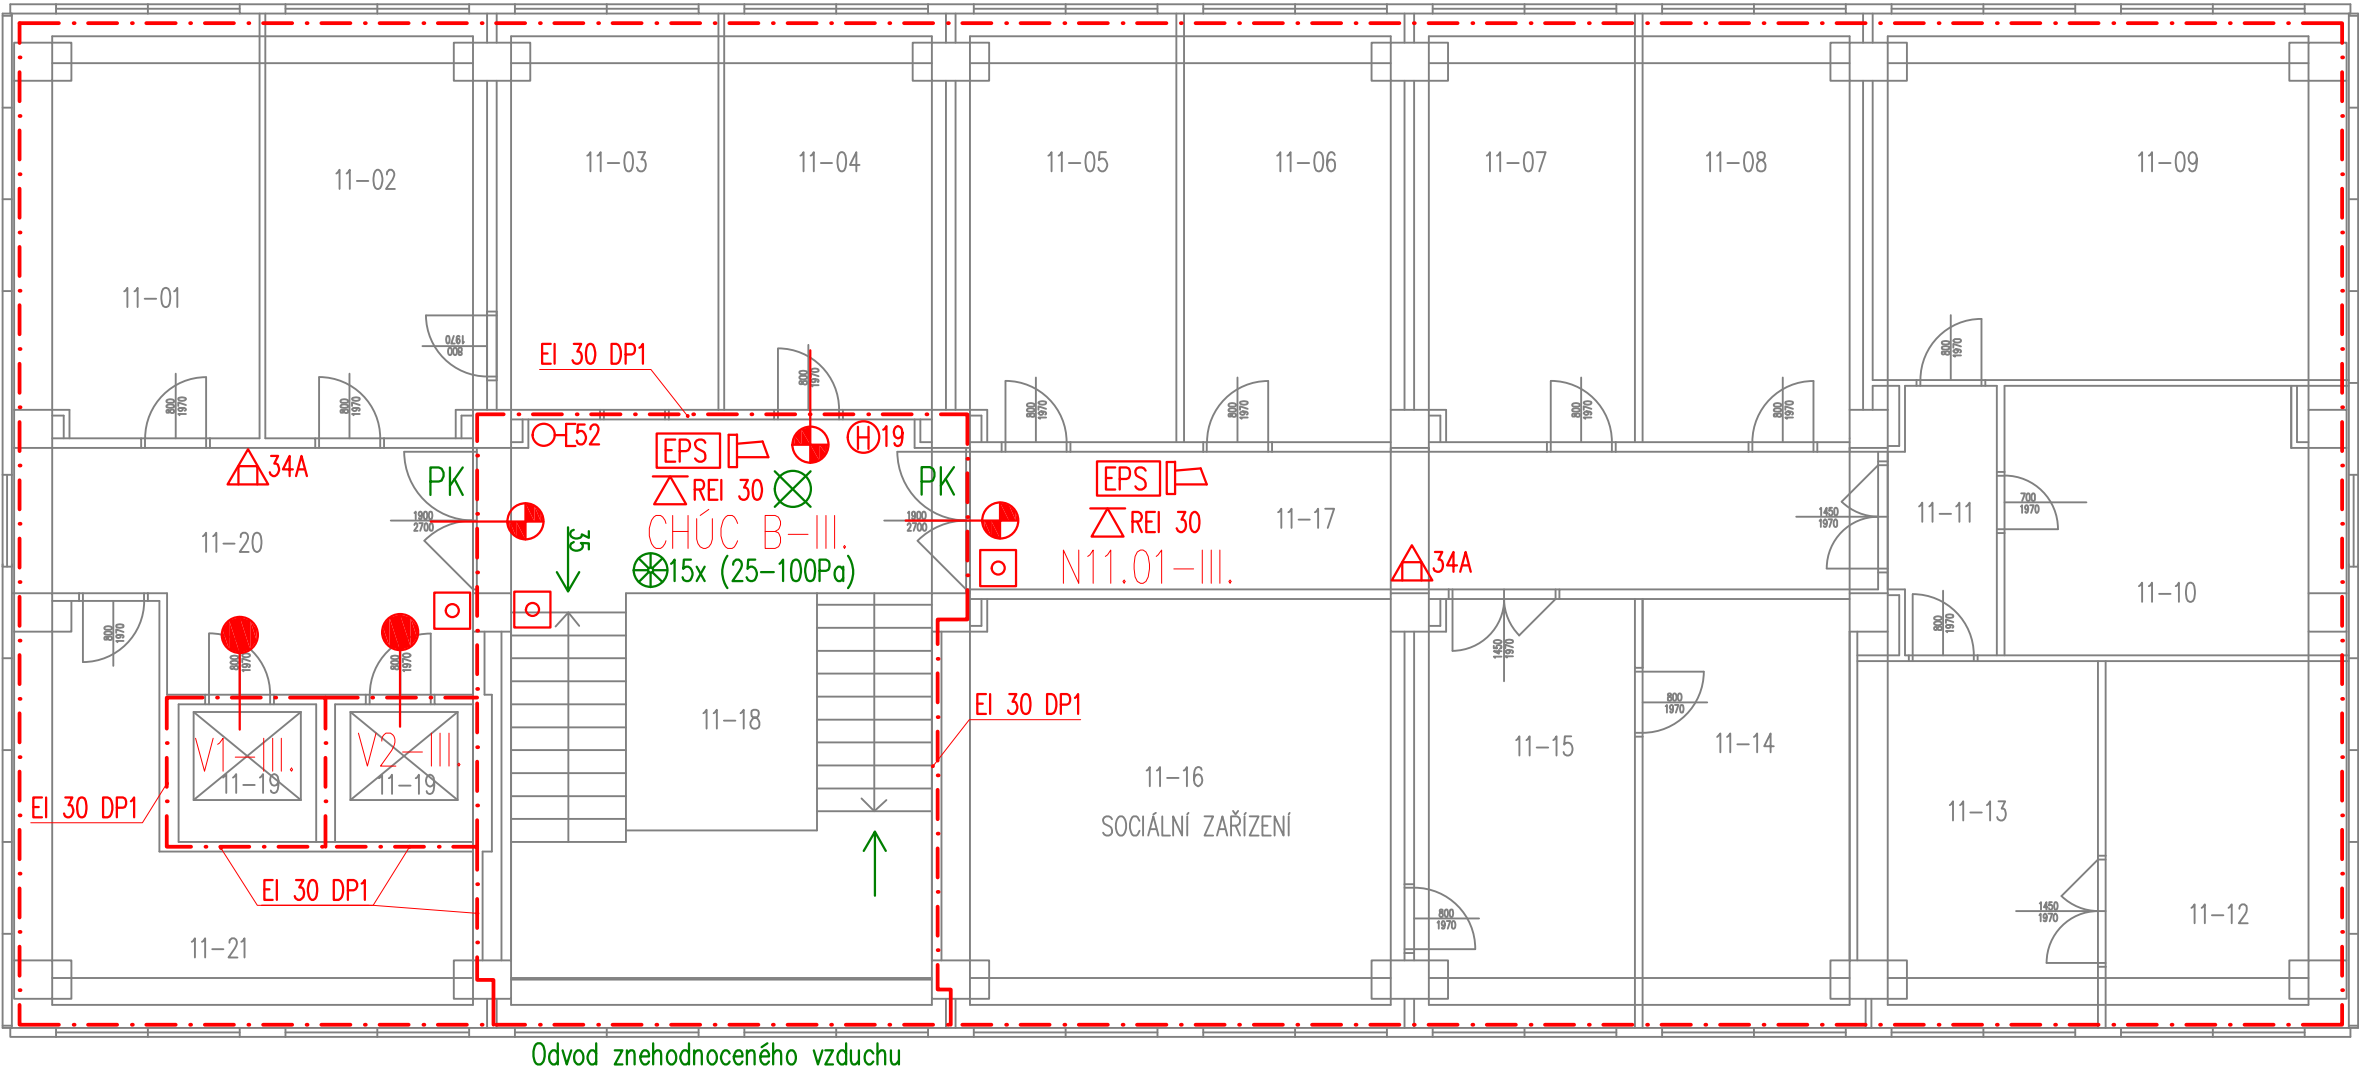

10.NP

LEGENDA MÍSTNOSTÍ

Č.M.	MÍSTNOST	m2	SV	výš. podhl.	typ. podhl.
11-01	Kancelář	17,50			
11-02	Kancelář	16,50			
11-03	Kancelář	14,80			
11-04	Kancelář	14,80			
11-05	Kancelář	15,90			
11-06	Kancelář	15,90			
11-07	Kancelář	15,90			
11-08	Kancelář	15,90			
11-09	Připravna	28,60			
11-10	Kancelář	15,02			
11-11	Predsín	4,64			
11-12	Kancelář	14,98			
11-13	Kancelář	14,84			
11-14	Sklad	15,20			
11-15	Kancelář	15,90			
11-16	Sociální zařízení	33,46			
11-17	Chodba	32,40			
11-18	Schodiště	46,80			
11-19	Výtah 2x	3,24			
11-20	Hala	18,50			
11-21	Kancelář	17,30			

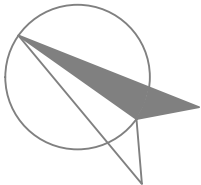

- označení směru úniku
- označení směru úniku a počtu unikajících osob
- dveřní křídlo bez zámku nebo s kováním dle EN 179
- dveřní křídlo kováním dle EN 1125 – paniková hrazda
- požární úsek vybaven nouzovým osvětlením
- přetlakové větrání
- požadovaná požární odolnost stropu
- hasicí přístroj CO₂
- hasicí přístroj práškový
- označení požárního úseku a stupeň požární bezpečnosti
- požární úsek vybaven hlásiči EPS
- obslužné pole požární ochrany
- klíčový trezor požární ochrany
- zábleskový maják pro KTPO



- ústředna EPS
- tlačítkový hlásič požáru
- zařízení pro akustickou signalizaci poplachu
- nástěnný hydrant
- vypínací prvek CENTRAL STOP
- vypínací prvek TOTAL STOP
- hranice požárního úseku
- požární uzávěr EI 30 DP3 – SaC3
- šachetní dveře výtahu EW 15 DP1
- požární uzávěr EI 30 DP1 – SaC3
- požární uzávěr EW 30 DP1 – C3
- požární uzávěr EW 60 DP1 – C2
- nezavodněné požární potrubí DN 52

POZNÁMKA: jedná se pouze o konceptní výkresy. Půdorysy jednotlivých podlaží zcela neodpovídají skutečnému stavu.

Výkres PO – budova A – 11. NP			
Název:	Areál Povodí Moravy – Dřevařská, Brno		
Místo:	Dřevařská 11, 602 00 Brno		
Investor:	Povodí Moravy, s.p.		
Vypracoval:	Kontroloval:	Autorizace:	Verze výkresu:
R. Staviař	R. Staviař	Ing. Hacková	01
Datum:	Zakázka:	Stupeň:	Měřítko:
září 2016	16-835	Studie	1:100