



VZOROVÝ ŘEZ - VRCHNÍ ČÁST STĚNY
PROVEDENÍ OBKLADOVÉHO ZDIVA A DLAŽBY
MĚŘÍTKO 1:50

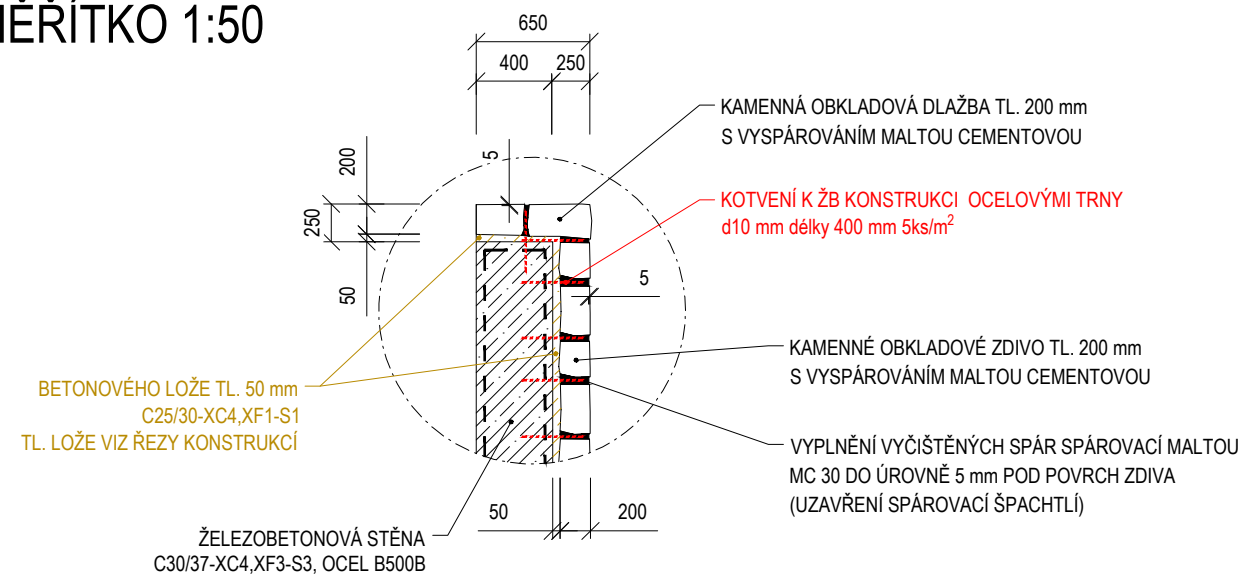

VZOROVÝ ŘEZ - DNO ODPADU, DOLNÍ ČÁST STĚNY
PROVEDENÍ OBKLADOVÉHO ZDIVA A DLAŽBY
MĚŘÍTKO 1:50

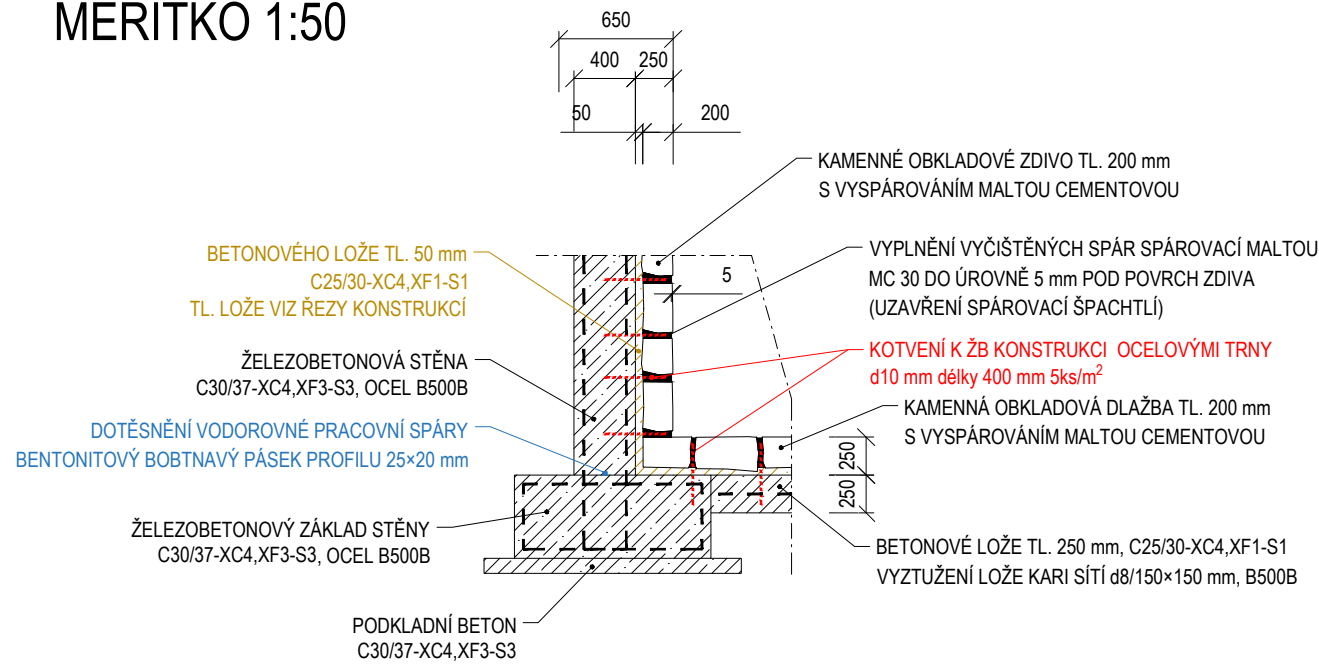

POZNÁMKA

- JE NAVRŽEN OBKLAD POHLEDOVÝCH PLOCH Z KAMENNÉ DLAŽBY A ZDIVA (např. ŽULA) TL. 200 mm S VYSPÁROVÁNÍM MALTOU CEMENTOVOU.
- DLAŽBA / ZDIVO BUDE KLAGENO DO BETONOVÉHO LOŽE TL. 50, C25/30-XC4, XF1-S1, DNO ODPADU LOŽE TL. 250 mm
- MALTY PRO ZDĚNÍ A VÝPLŇ SPÁR DLAŽBY Z LOMOVÉHO KAMENE MUSÍ SPLŇOVAT POŽADAVKY ČSN EN 998-2 „SPECIFIKACE MALT PRO ZDIVO - ČÁST 2: MALTY PRO ZDĚNÍ“. JE NAVRŽENA CEMENTOVÁ MALTA MIN. TŘÍDY MC 30 S KAMENIVEM FRAKCE 0-3 mm.
- VYPLNĚNÍ VYČIŠTĚNÝCH SPÁR SPÁROVACÍ MALTOU MC 30 DO ÚROVNĚ 5 mm POD POVRCH ZDIVA (UZAVŘENÍ SPÁROVACÍ ŠPACHTLÍ).

FORMÁT VÝKRESU 2× A4
420×297 mm

Akce: „Rekonstrukce Finklova rybníka“ - projektová dokumentace

Stavebník:
Povodí Ohře, státní podnik
Bezručova 4219, 430 03 Chomutov
Místo stavby:
Finklův rybník, Vodní tok - Podvinecký potok
k.ú. Petrohrad, okres Louny, Ústecký kraj
Stupeň dokumentace:
dokumentace pro vydání společného povolení (DÚR+DSP)
Datum: 03.2022 Číslo projektu: Paré:
Vypracoval:
Ing. Tomáš Pecival, Ph.D.
Unhošťská 1629, 253 01 Hostivice

Název výkresu:
SO03 - VEDLEJŠÍ BEZPEČNOSTNÍ PŘELIV
VZOROVÉ ŘEZY

Měřítko: 1:50 Číslo výkresu: D.1.2.2.13.3 Změna: -