


OBEC CHÝNĚ

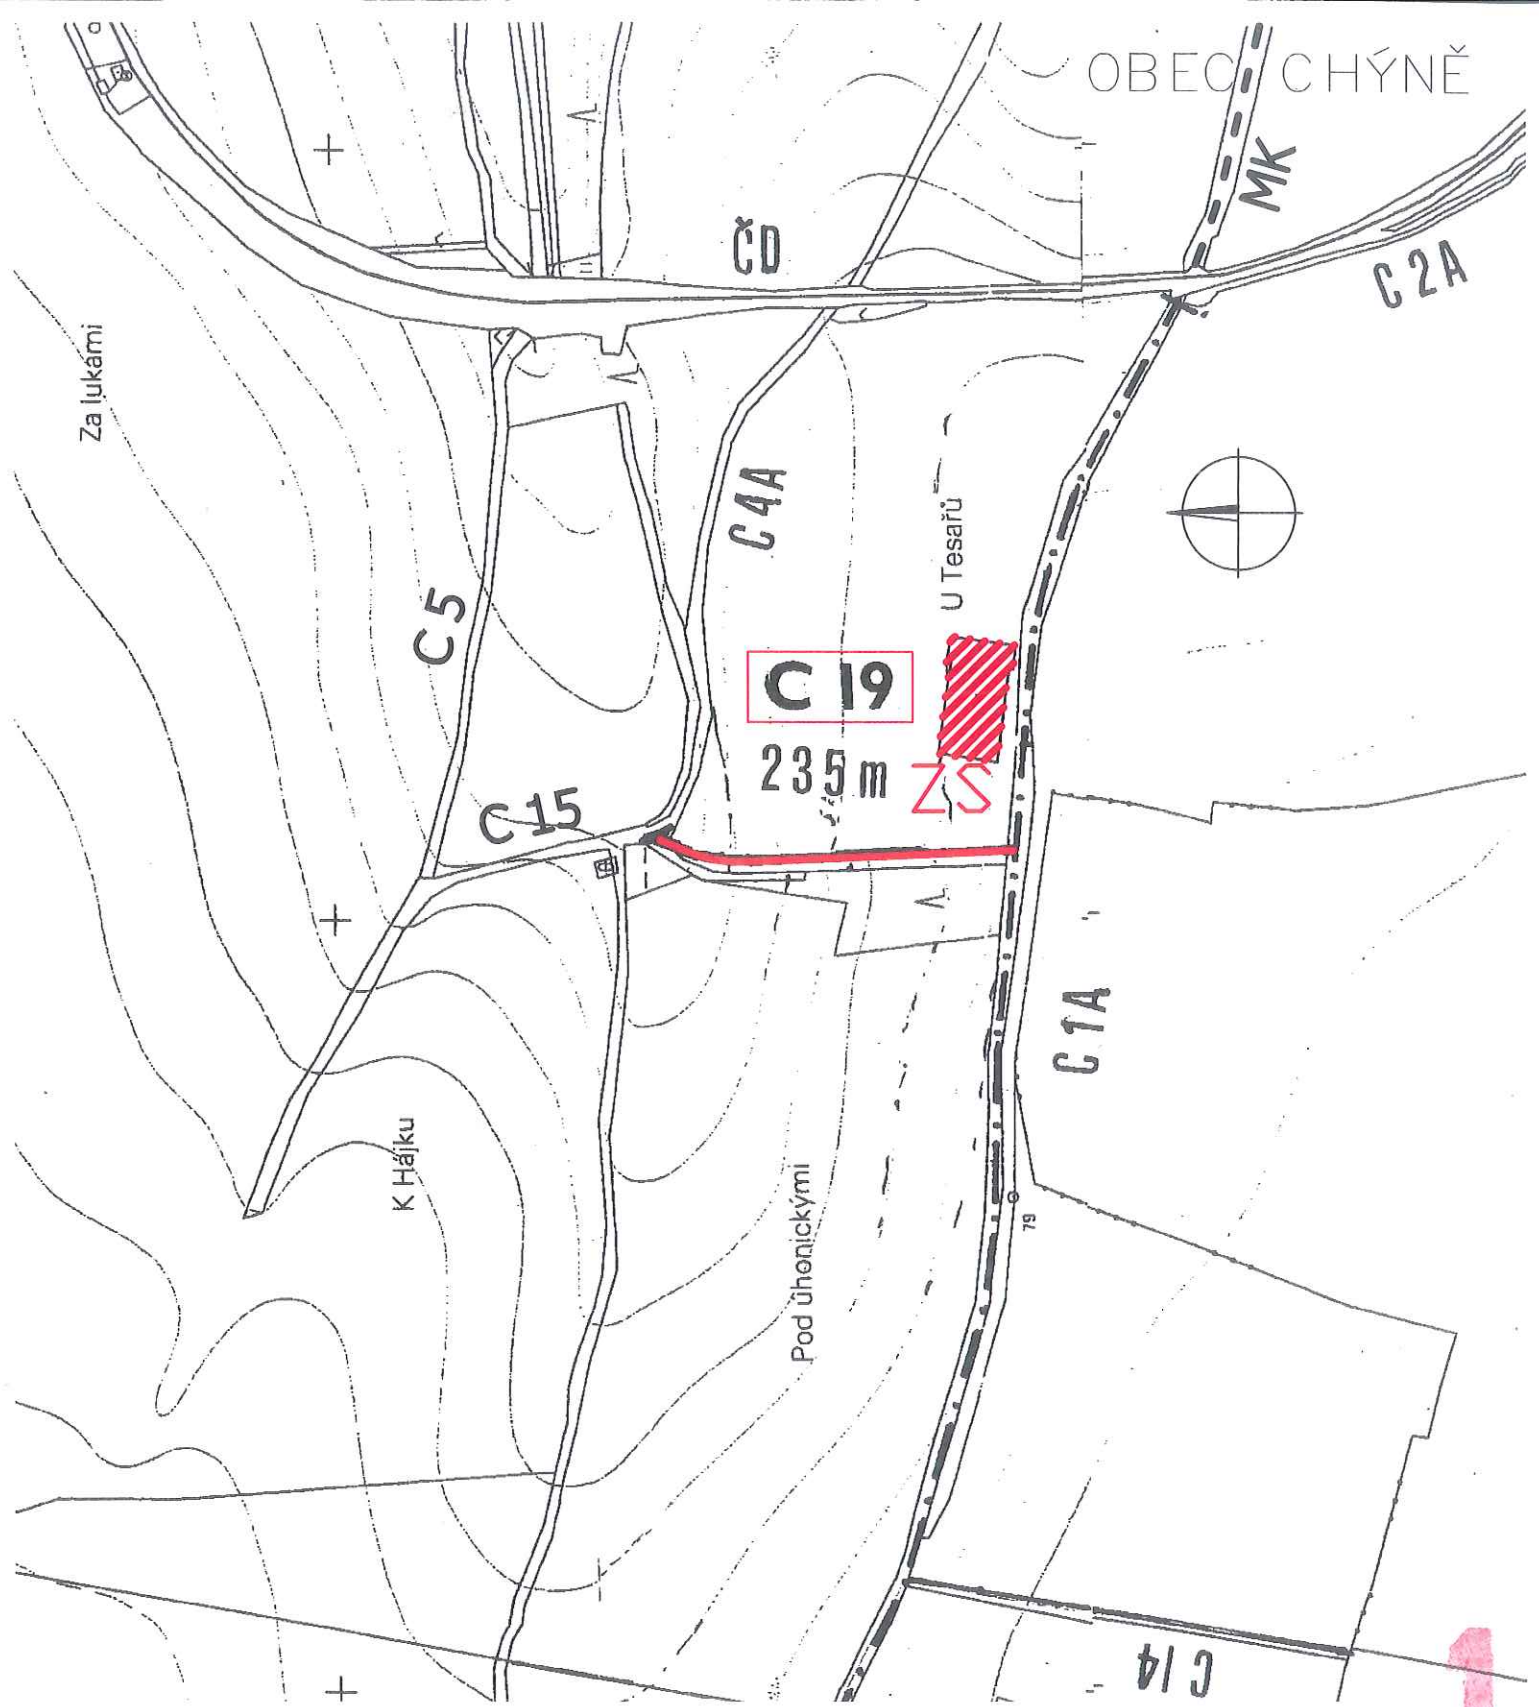

Zodp. projektant	Projektant	<b>GALLO PRO s.r.o.</b> IČ: 27142094 DIČ: CZ27142094 Nová 1564, Říčany 251 01 Perucká 1, Praha 2 125 00 tel.: 224 253 194	
Ing. Pavel Gallo	Ing. Vojtěch Holub		
Objednatel:	Pozemkový úřad Praha západ	Datum:	10/2008
Kraj:	Středočeský	Zak.č.:	91/2008
Kat.území:	Chýně	Stupeň dok.:	DSP
Název:	POLNÍ CESTA C19	Měřítko:	Č.přílohy
Obsah:	Přehledná situace	1 : 5000	E.2.