
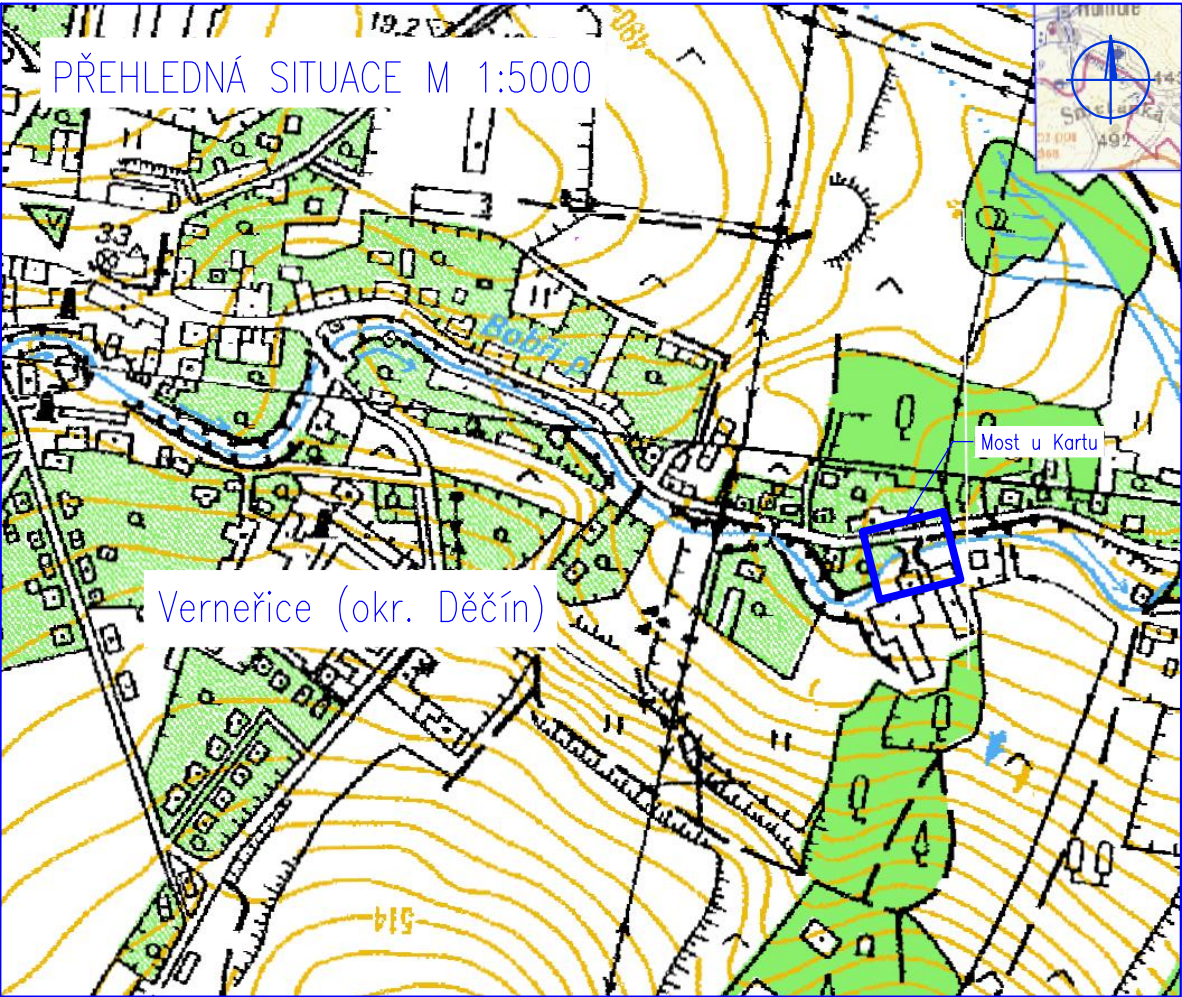


NAVÁZÁNÍ NA MOST U KARTU  
M 1:5 000, 1:100

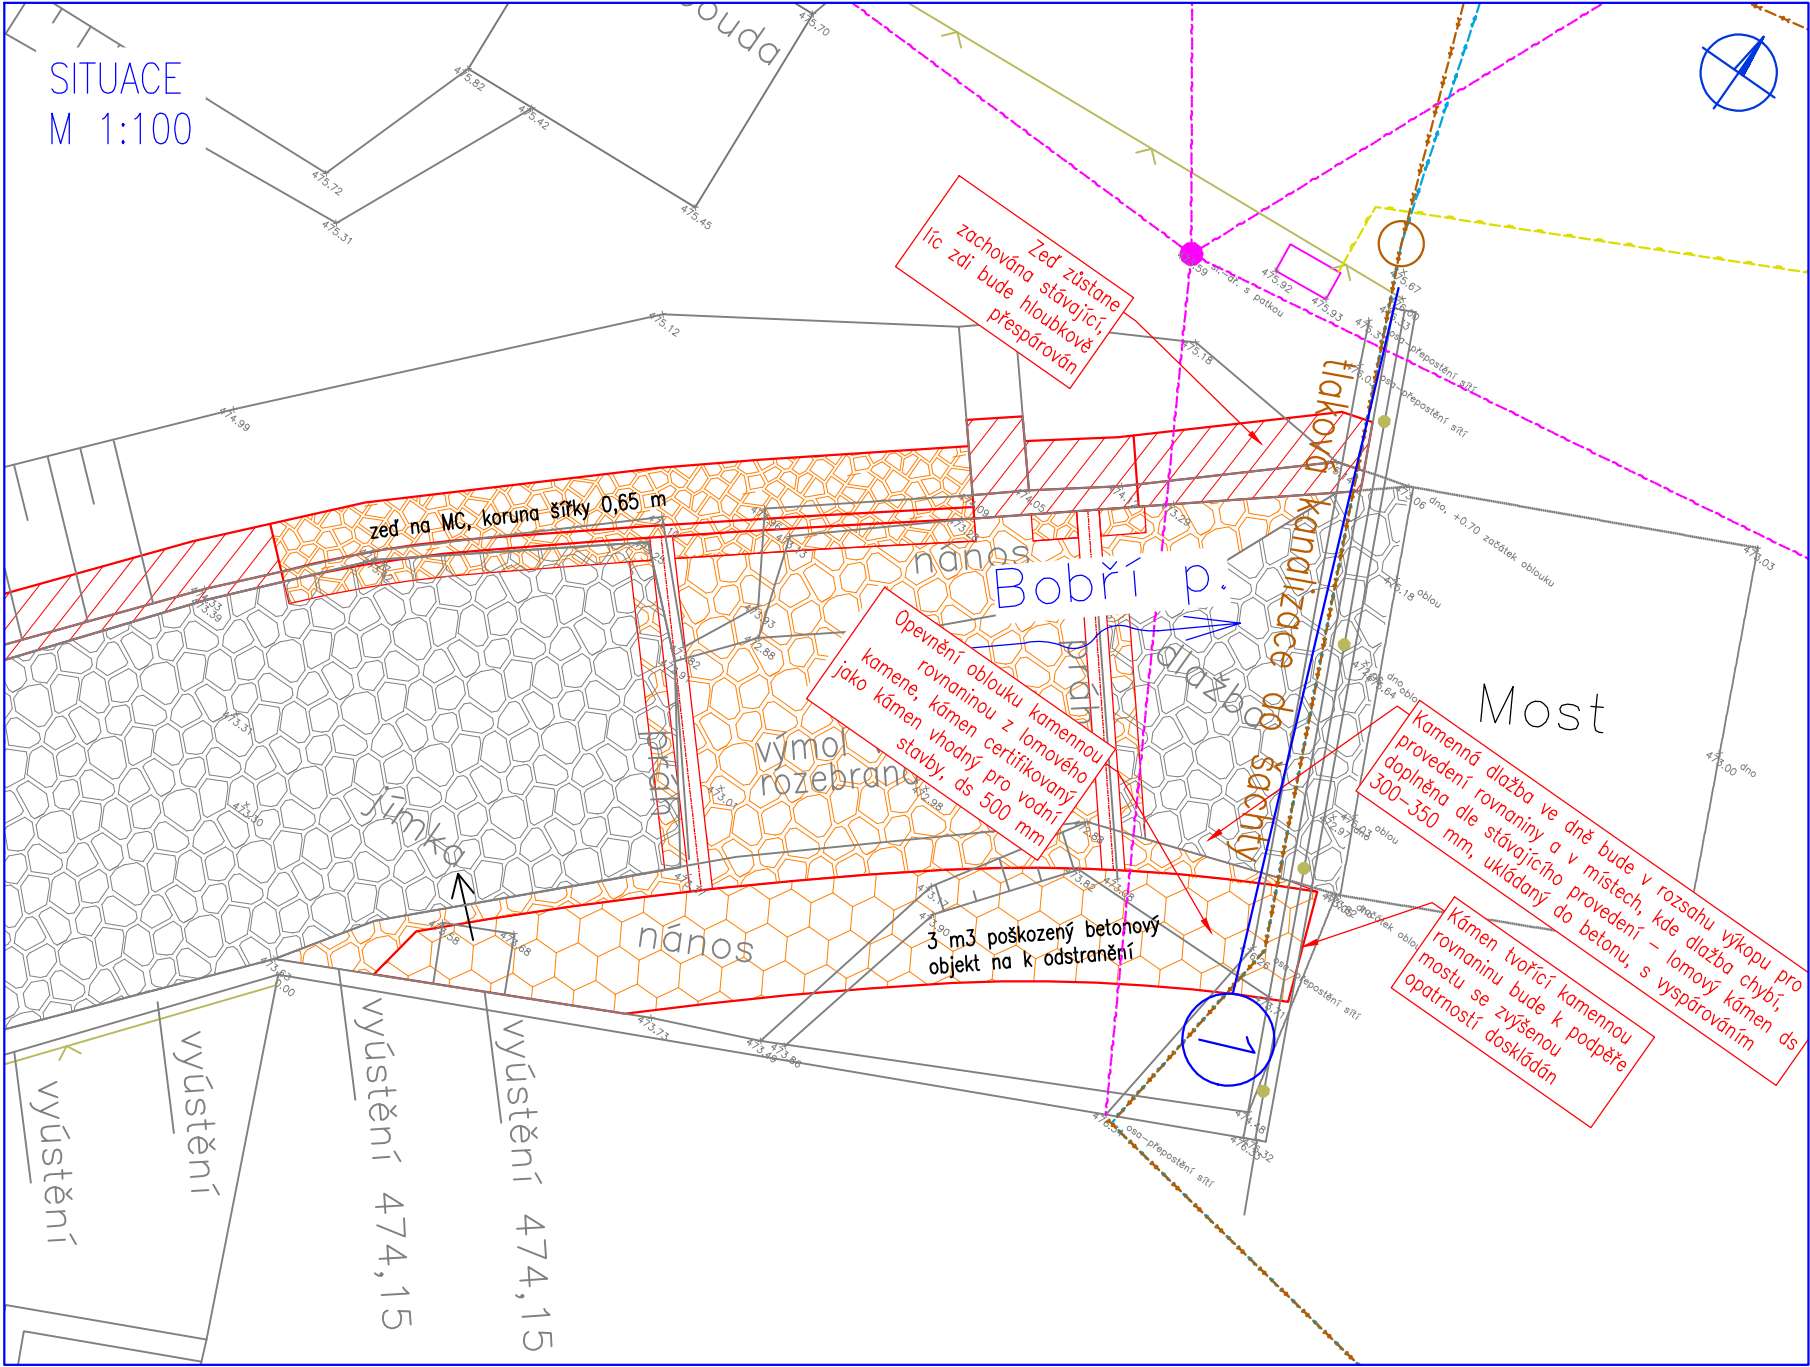

Poznámky:  
Vedení inženýrských sítí je zakresleno pouze orientačně

Souřadnicový systém: S-JTSK  
Výškový systém: BpV

Legenda	
	Geodetické zaměření
	Vodovod SČVK (podzemní vedení)
	Kanalizace SČVK (podzemní vedení)
	Osa toku
	Linie stavby
	Příčné profily
	Zdivo na MC
	Kamenná rovnanina
	Přespárování stávajícího zdiva
	Sdělovací vedení CETIN (nadzemní vedení)
	STL plynovod innogy (podzemní vedení)

<b>HG partner s.r.o.</b> Smetanova 200, 250 82 Úvaly <a href="http://www.hgpartner.cz">www.hgpartner.cz</a> Telefon: 246 082 015 e-mail: hgp@hgpartner.cz		Paré č.:	
Investor: Povodí Ohře, státní podnik, Bezručova 4219, 430 03 Chomutov		Počet A4:	2
Odpovědný projektant:	Ing. Jaroslav Vrzák	Datum:	04/2021
Vypracoval:	Ing. Oldřich Stiller	Změna:	-
Akce: Opevnění Bobřího potoka Verneřice u Kartu, ř. km 22,991 - 23,218		Stupeň:	DSJ
		Č. zakázky:	H-20/019
Název části: DOKUMENTACE OBJEKTŮ		Část:	D
Příloha: NAVÁZÁNÍ NA MOST U KARTU		Měřítko: 1:5 000 1:100	Č. přílohy: D.16