



GARÁŽ


PŘÍČNÝ ŘEZ
M 1:50

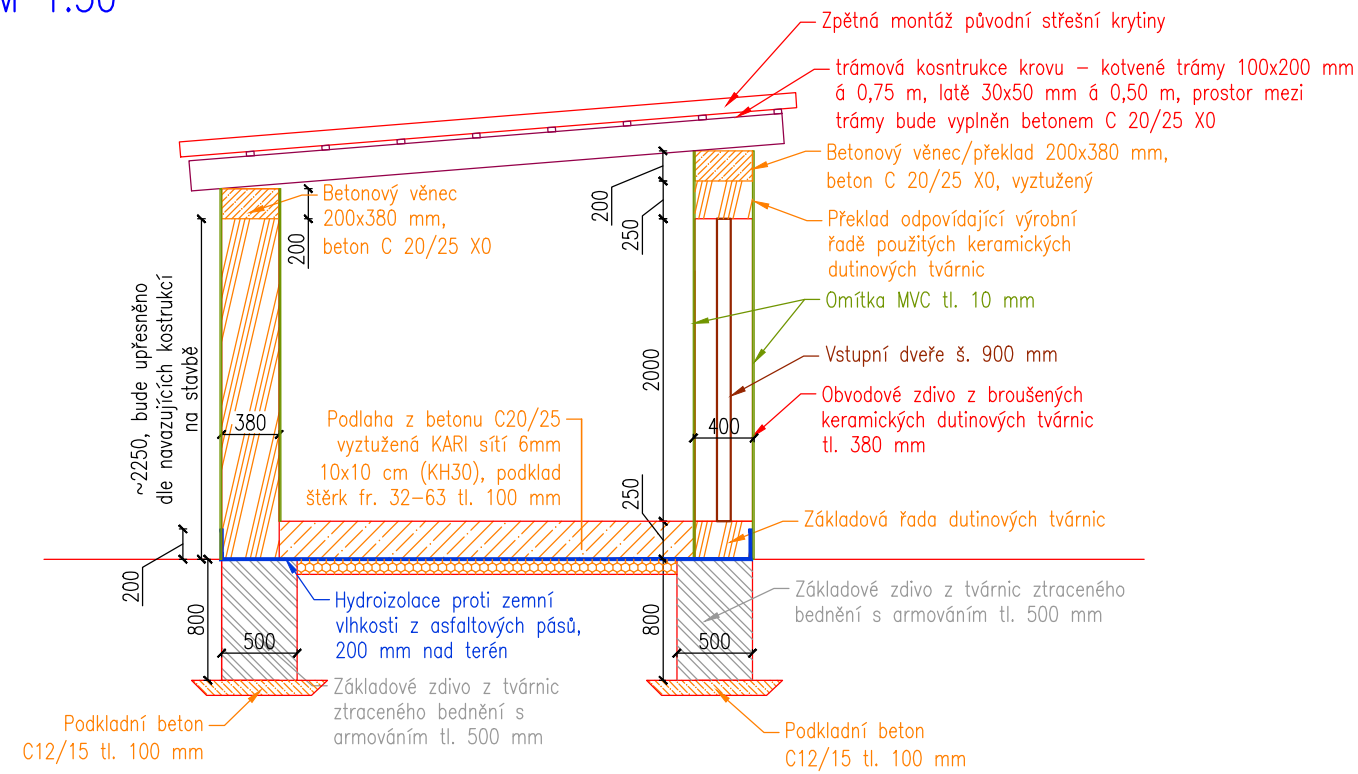

Poznámky:
- Předmětem PD není podrobný návrh pozemní konstrukce a dílenská dokumentace
- Tvar stavby může být upraven dle navazující konstrukce zdi podél přilehlé komunikace v ulici Okružní

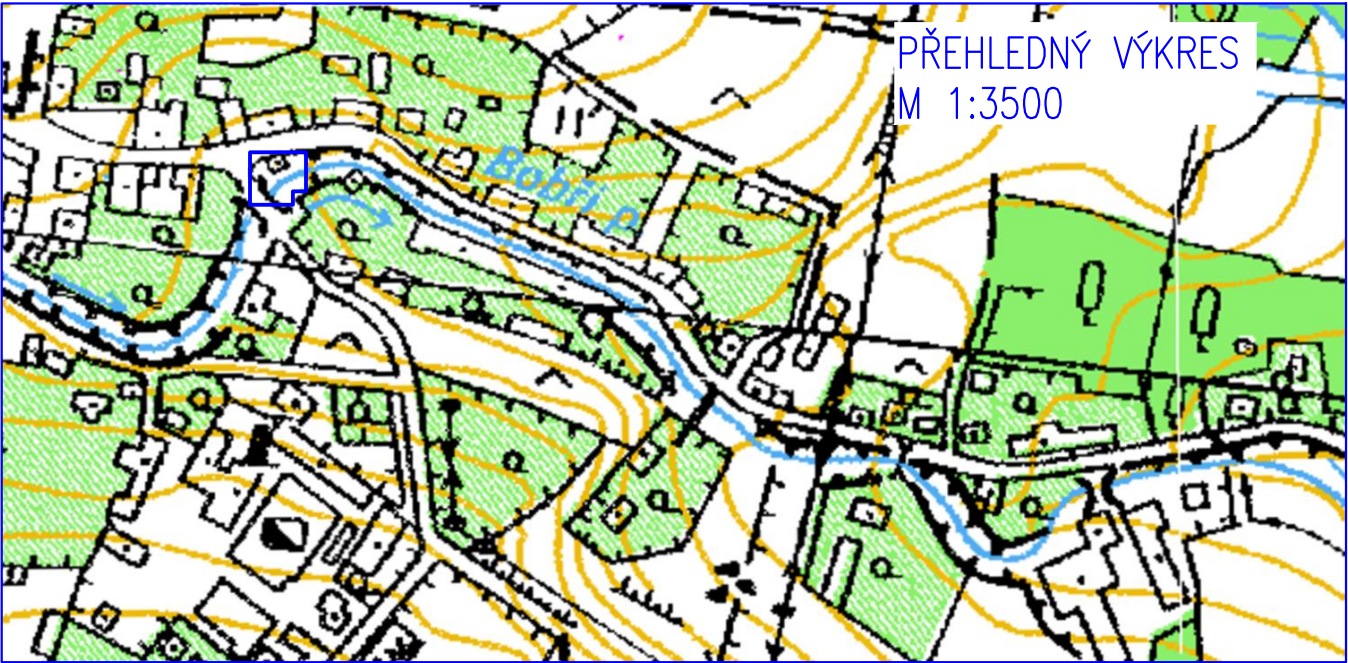

Legenda	
	Geodetické zaměření
	Linie stavby
	Příčné profily
	Zdivo na MC

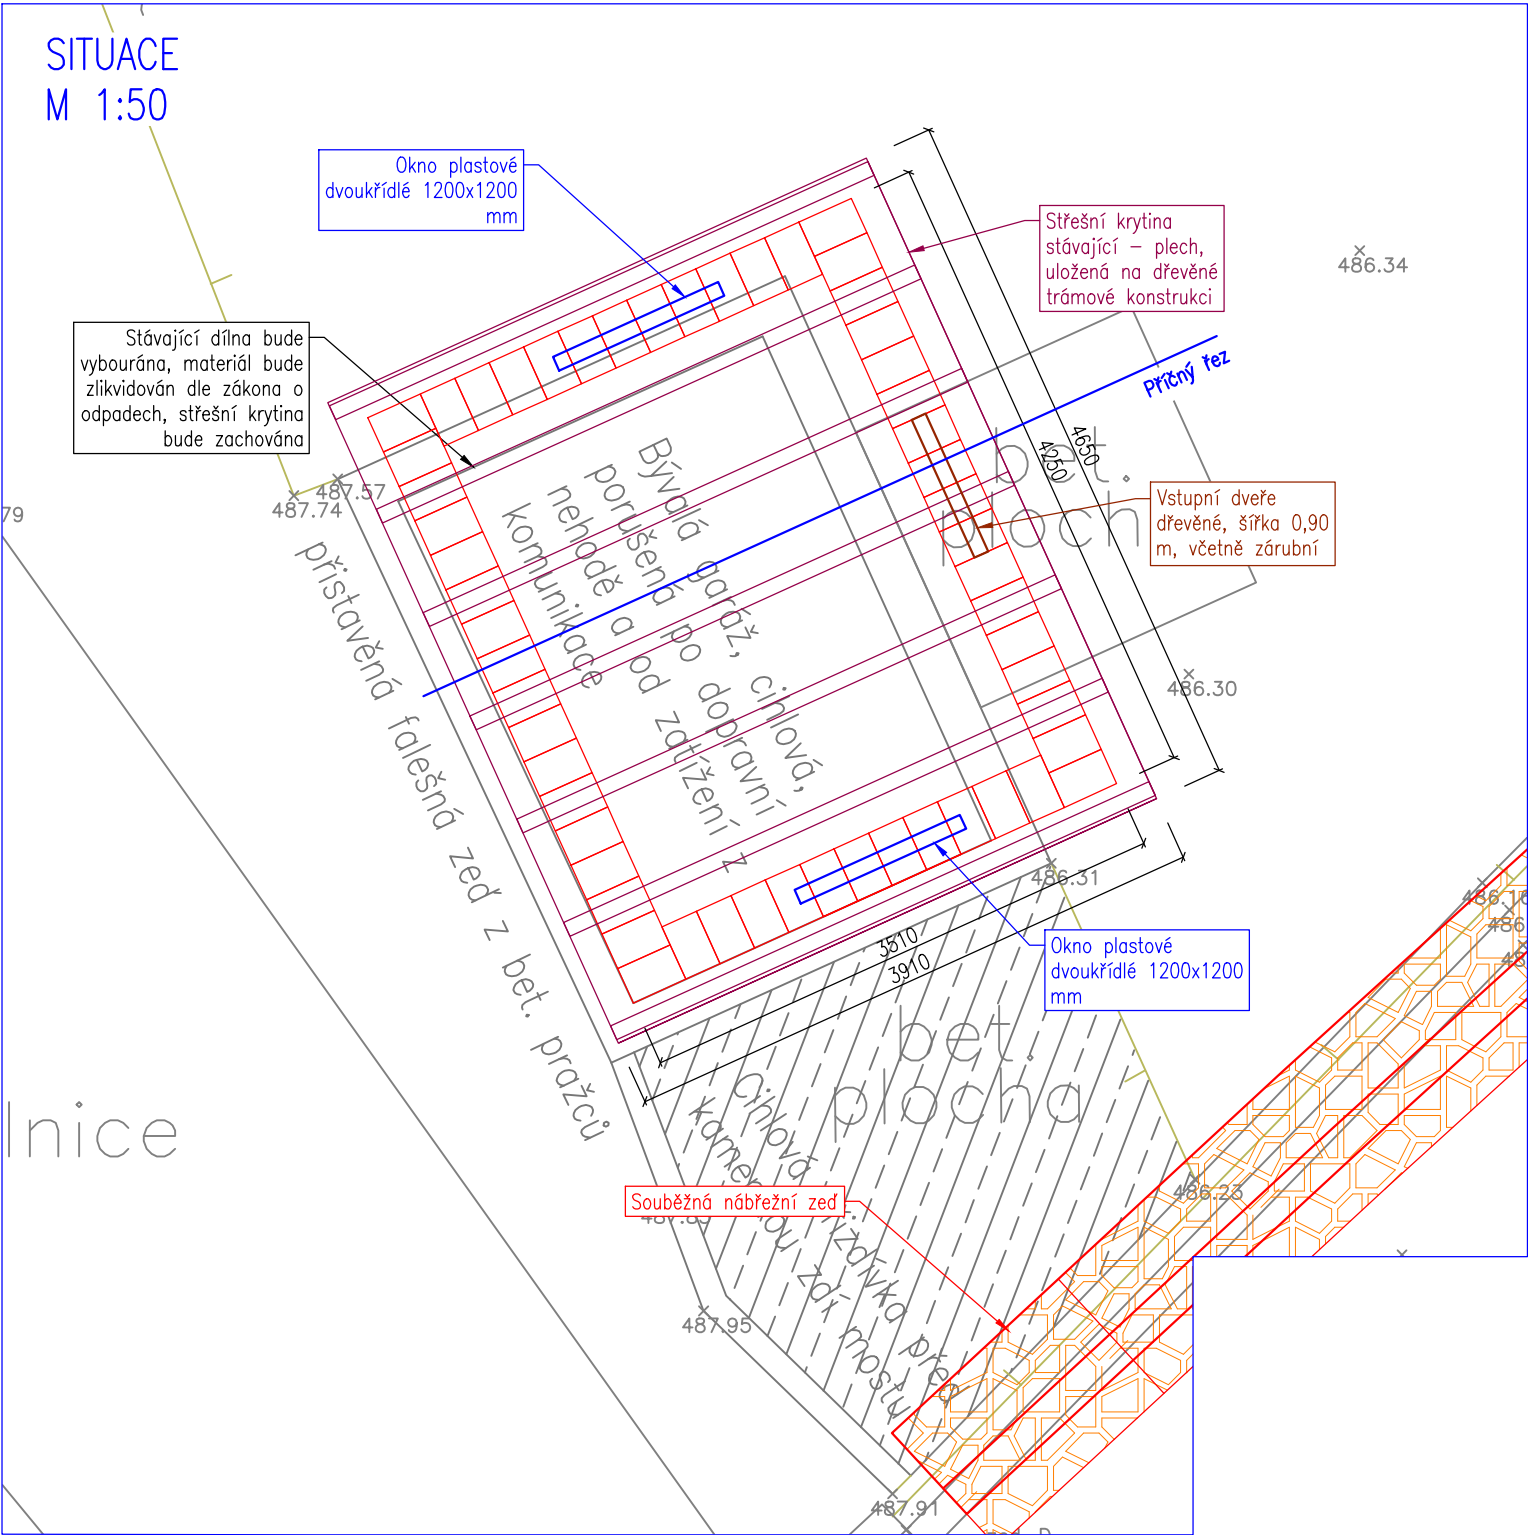

HG partner s.r.o. Smetanova 200, 250 82 Úvaly www.hgpartner.cz Telefon: 246 082 015 e-mail: hgp@hgpartner.cz		Paré č.:	
Investor: Povodí Ohře, státní podnik, Bezručova 4219, 430 03 Chomutov		Počet A4:	2
Odpovědný projektant:	Ing. Jaroslav Vrzák	Datum:	04/2021
Vypracoval:	Ing. Oldřich Stiller	Změna:	-
Akce: Opevnění Bobřího potoka Verneřice u Kolonie, ř. km 23,242 - 23,474		Stupeň:	DSJ
		Č. zakázky:	H-20/019
Název části: DOKUMENTACE OBJEKTŮ		Část:	D
Příloha: GARÁŽ		Měřítko: 1:50 1:3500	Č. přílohy: D.18