
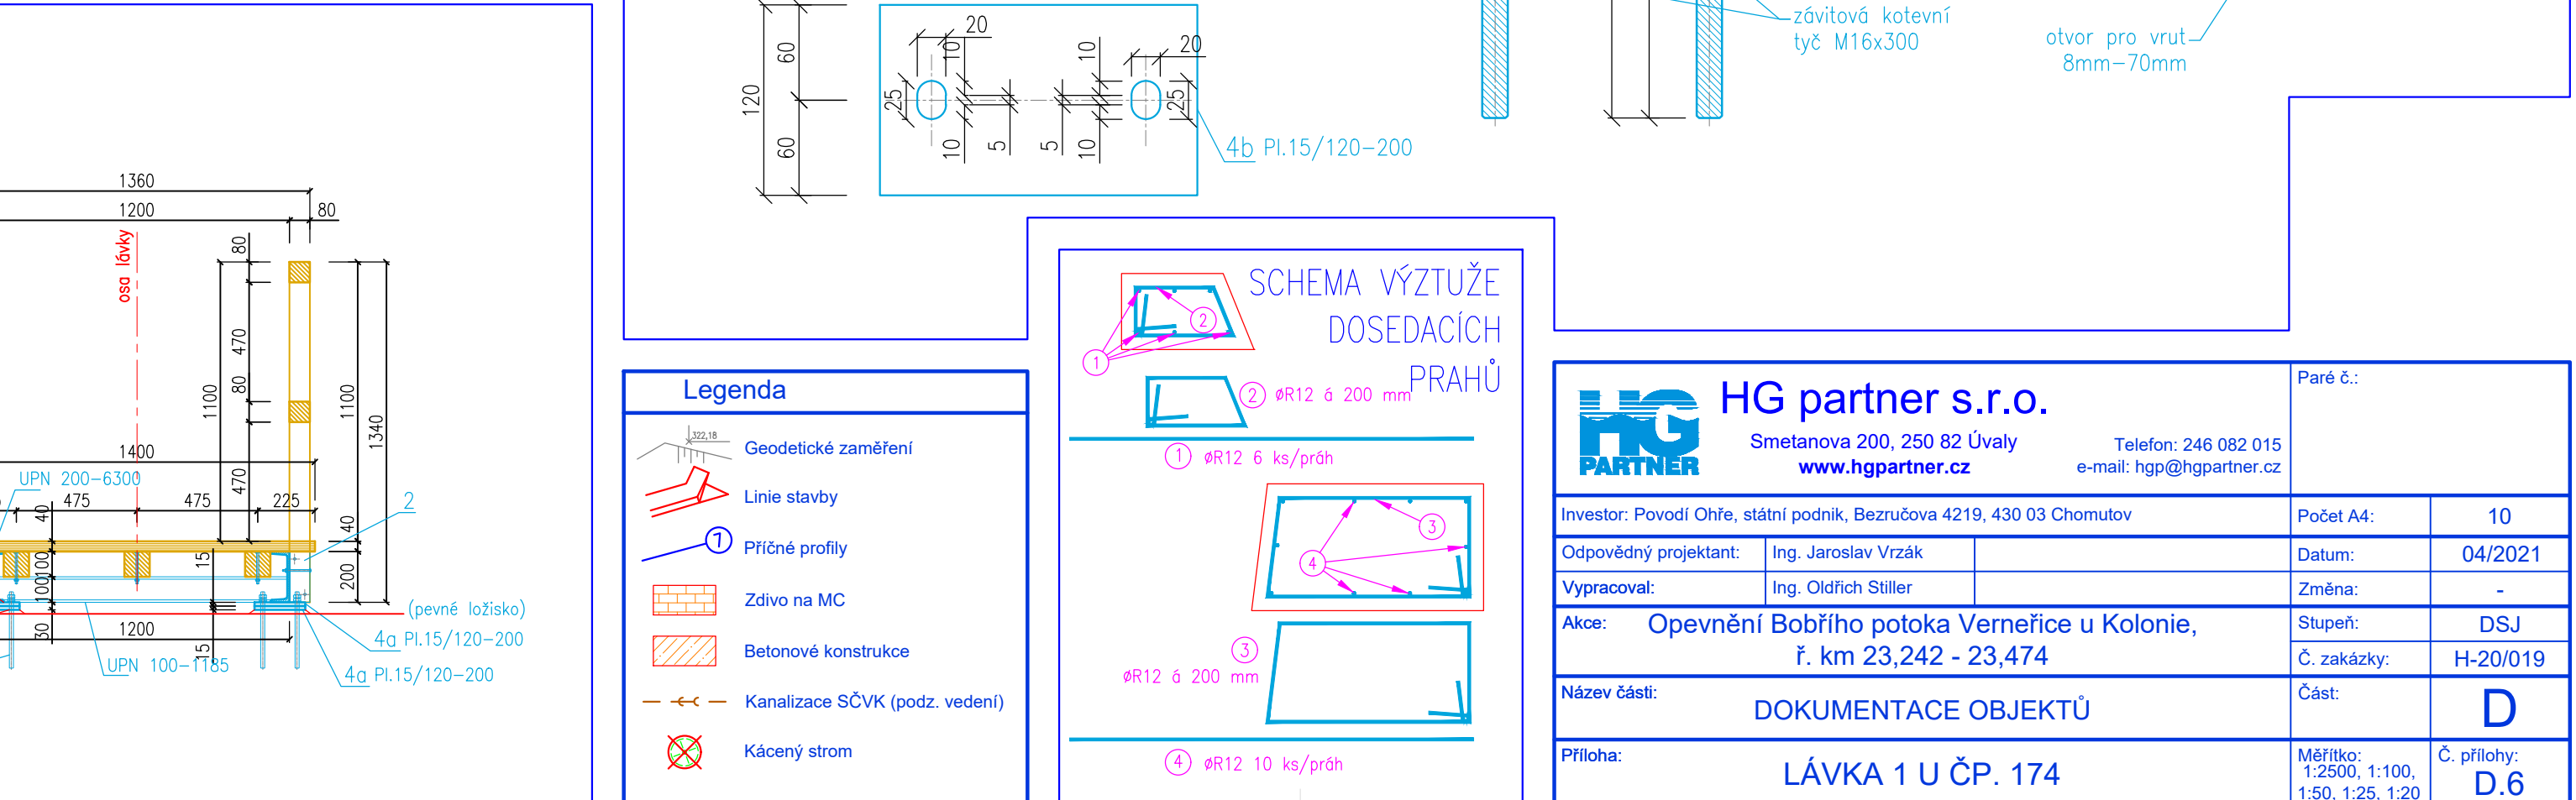
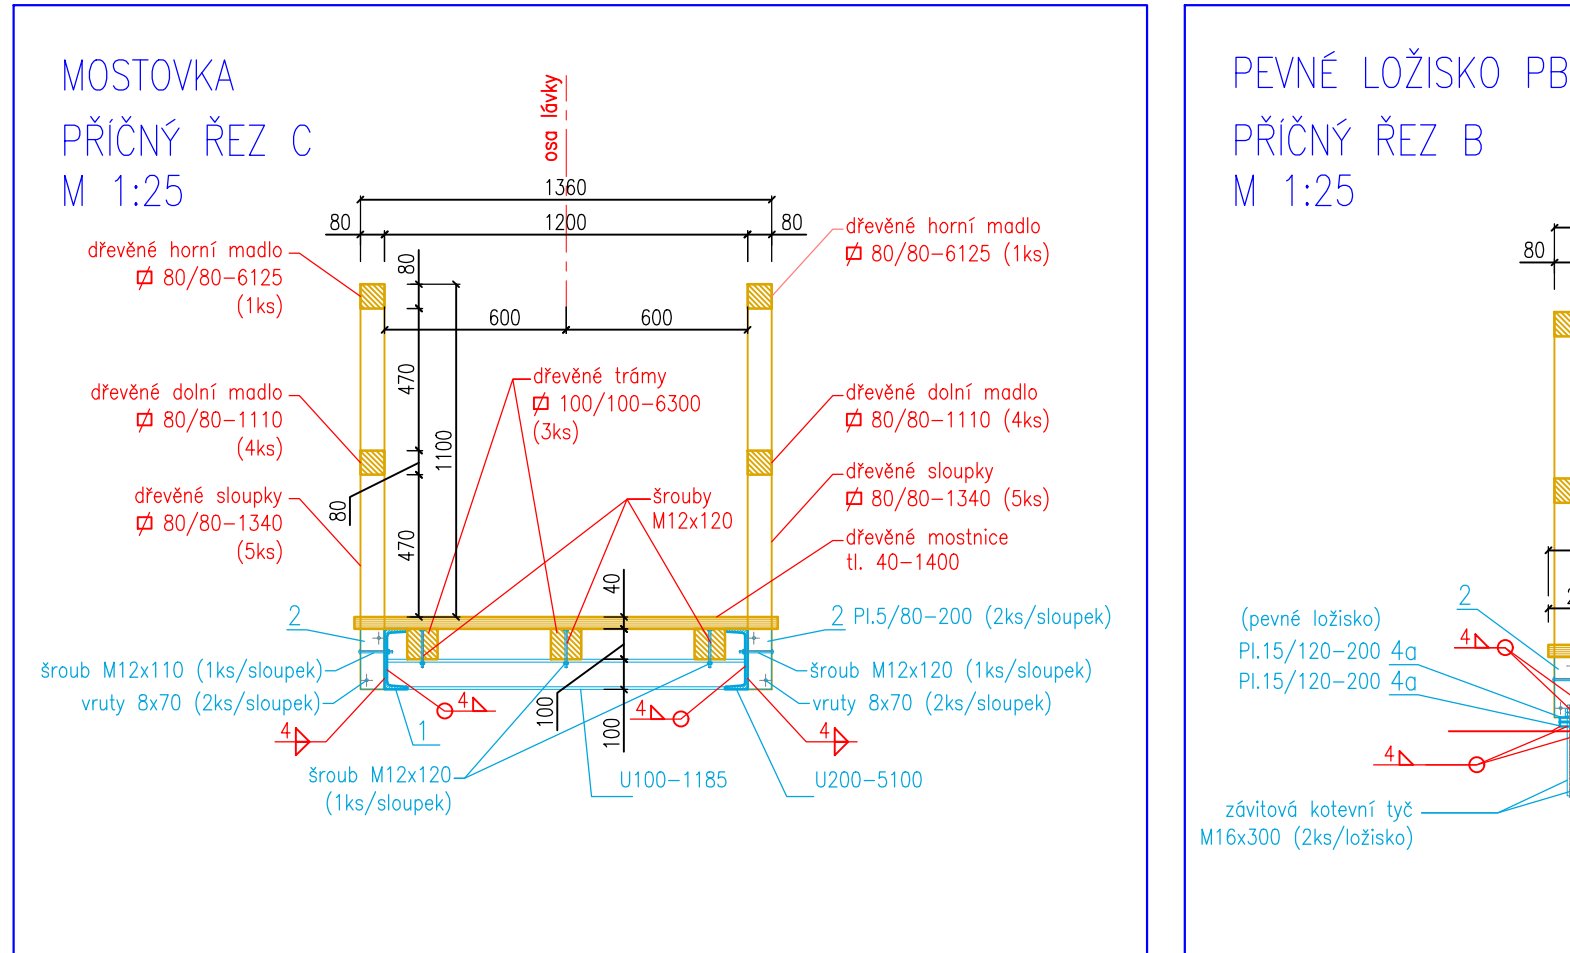
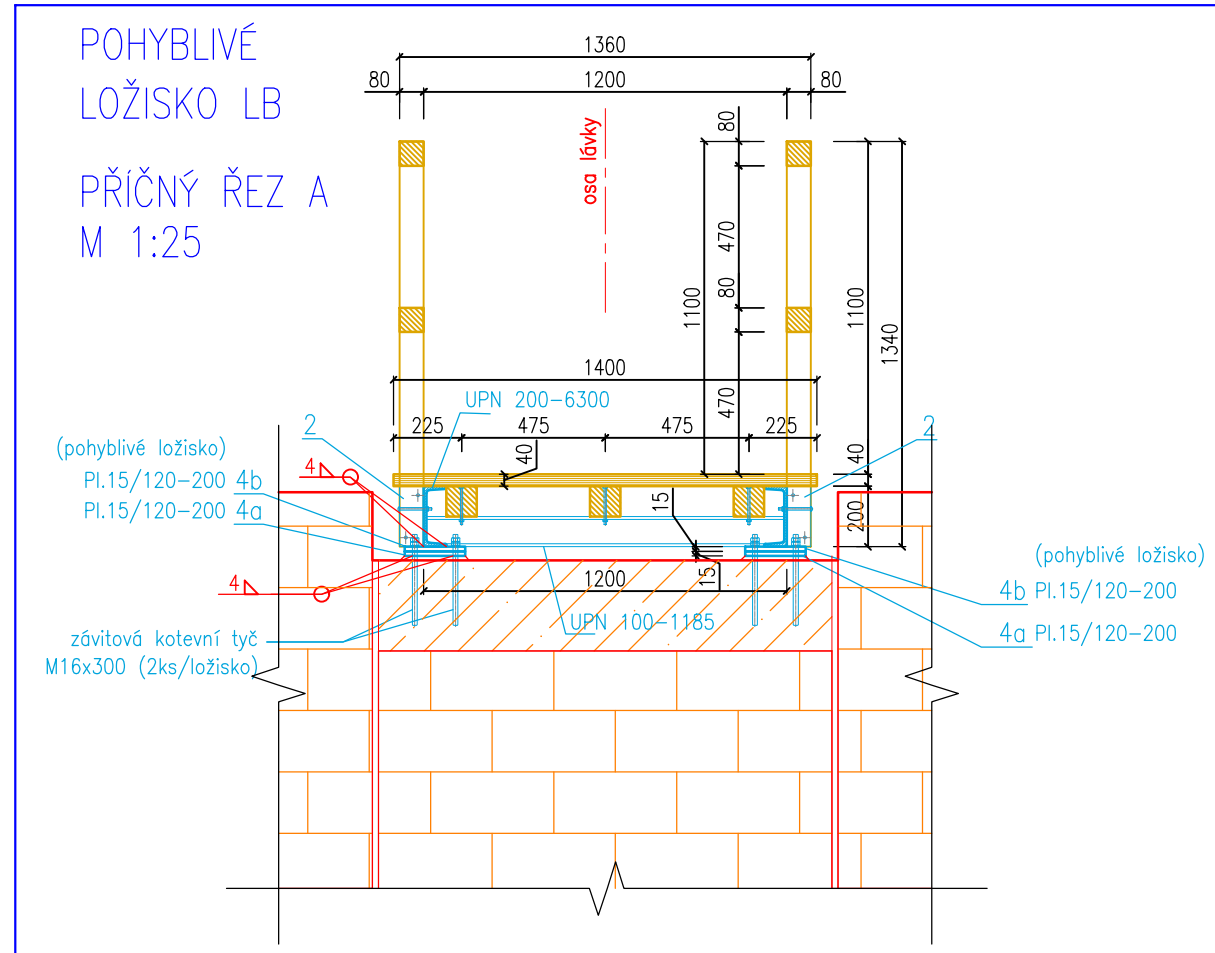
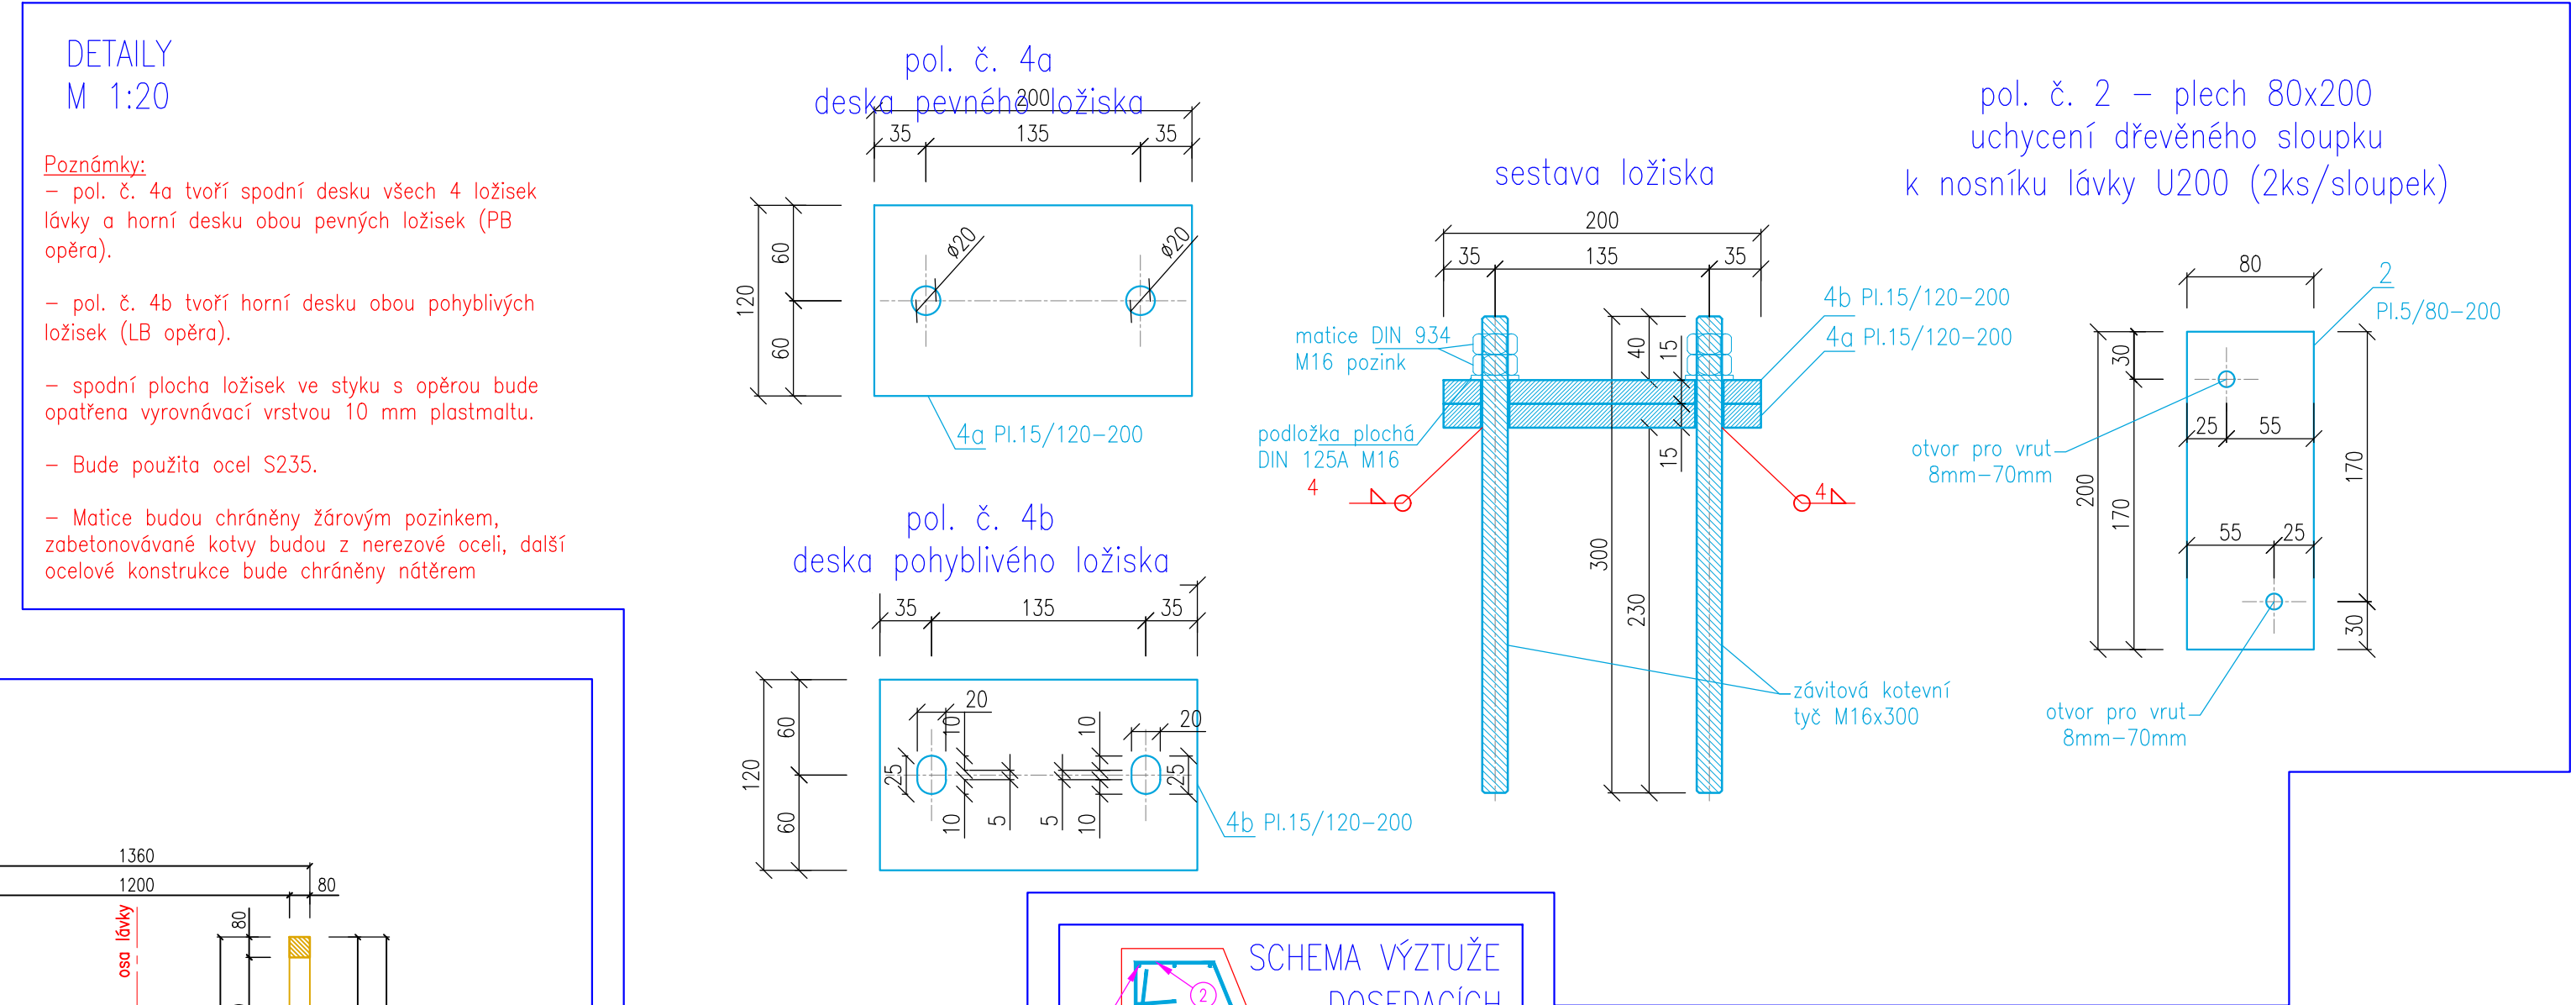
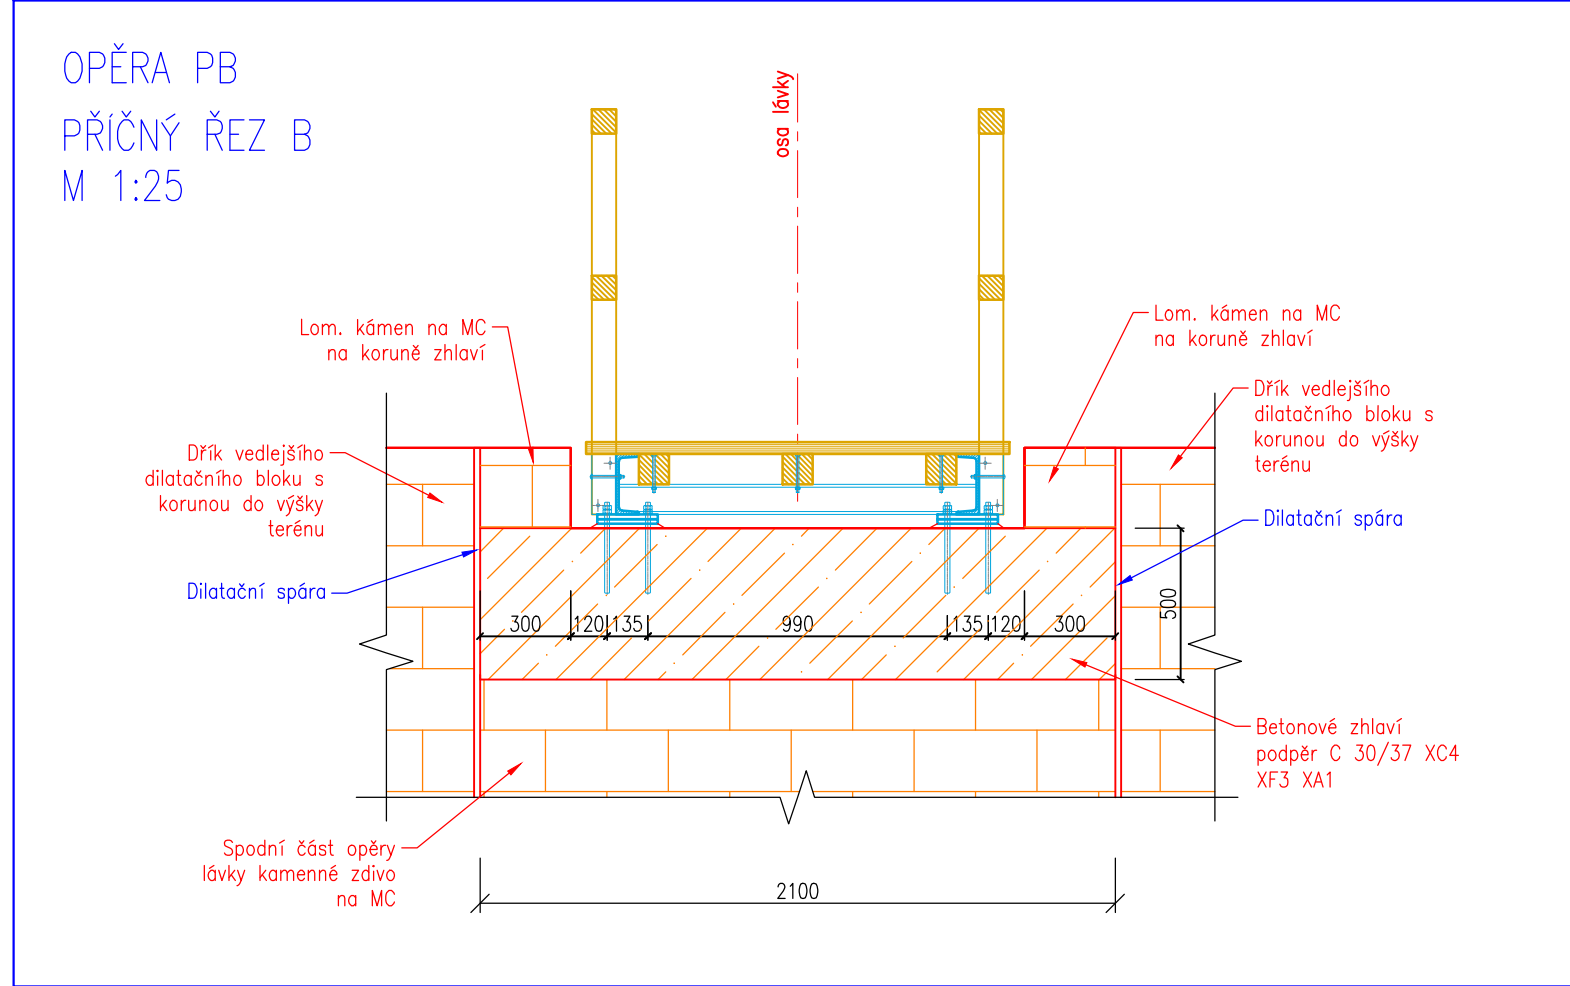
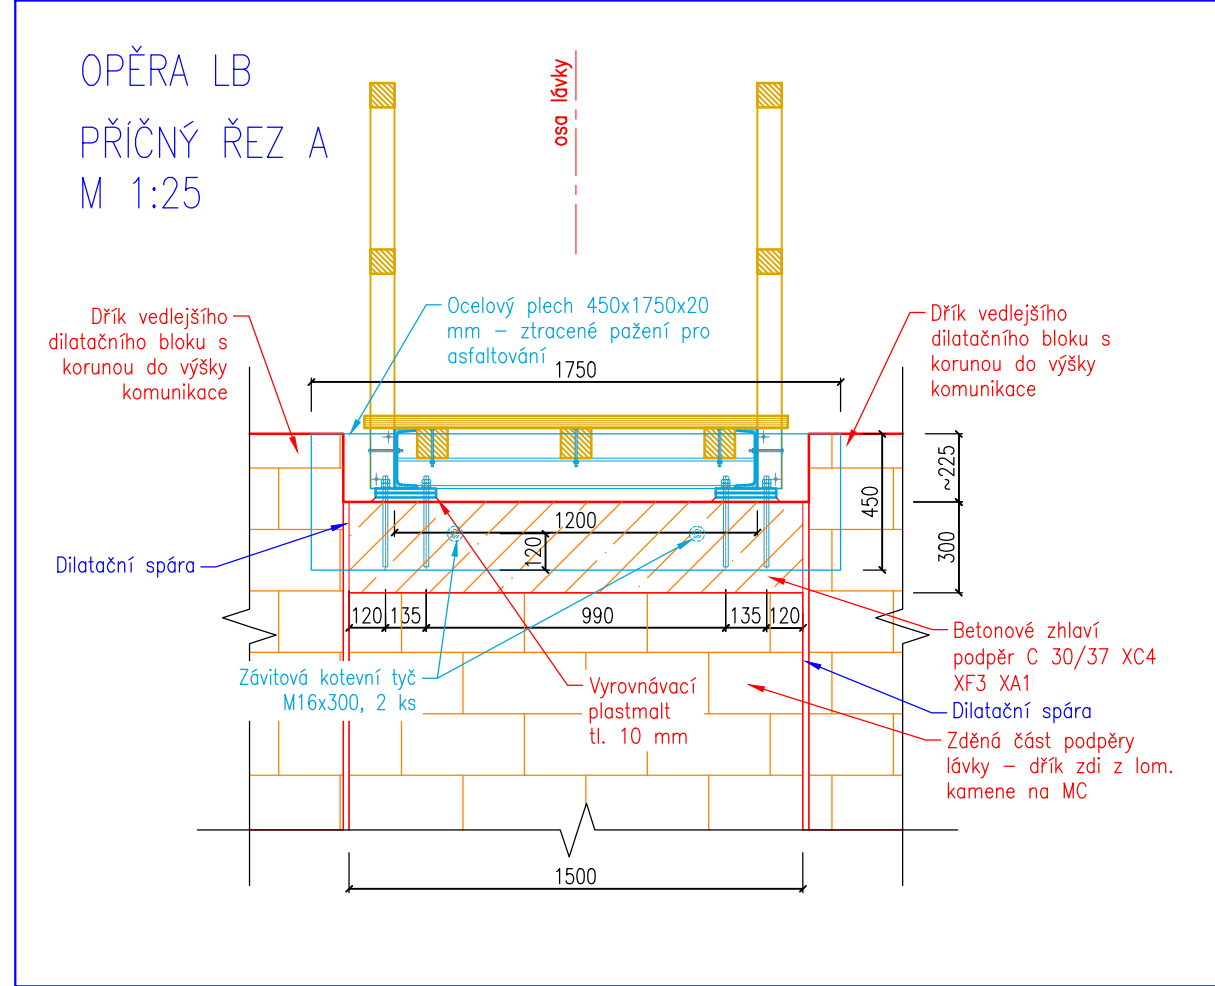
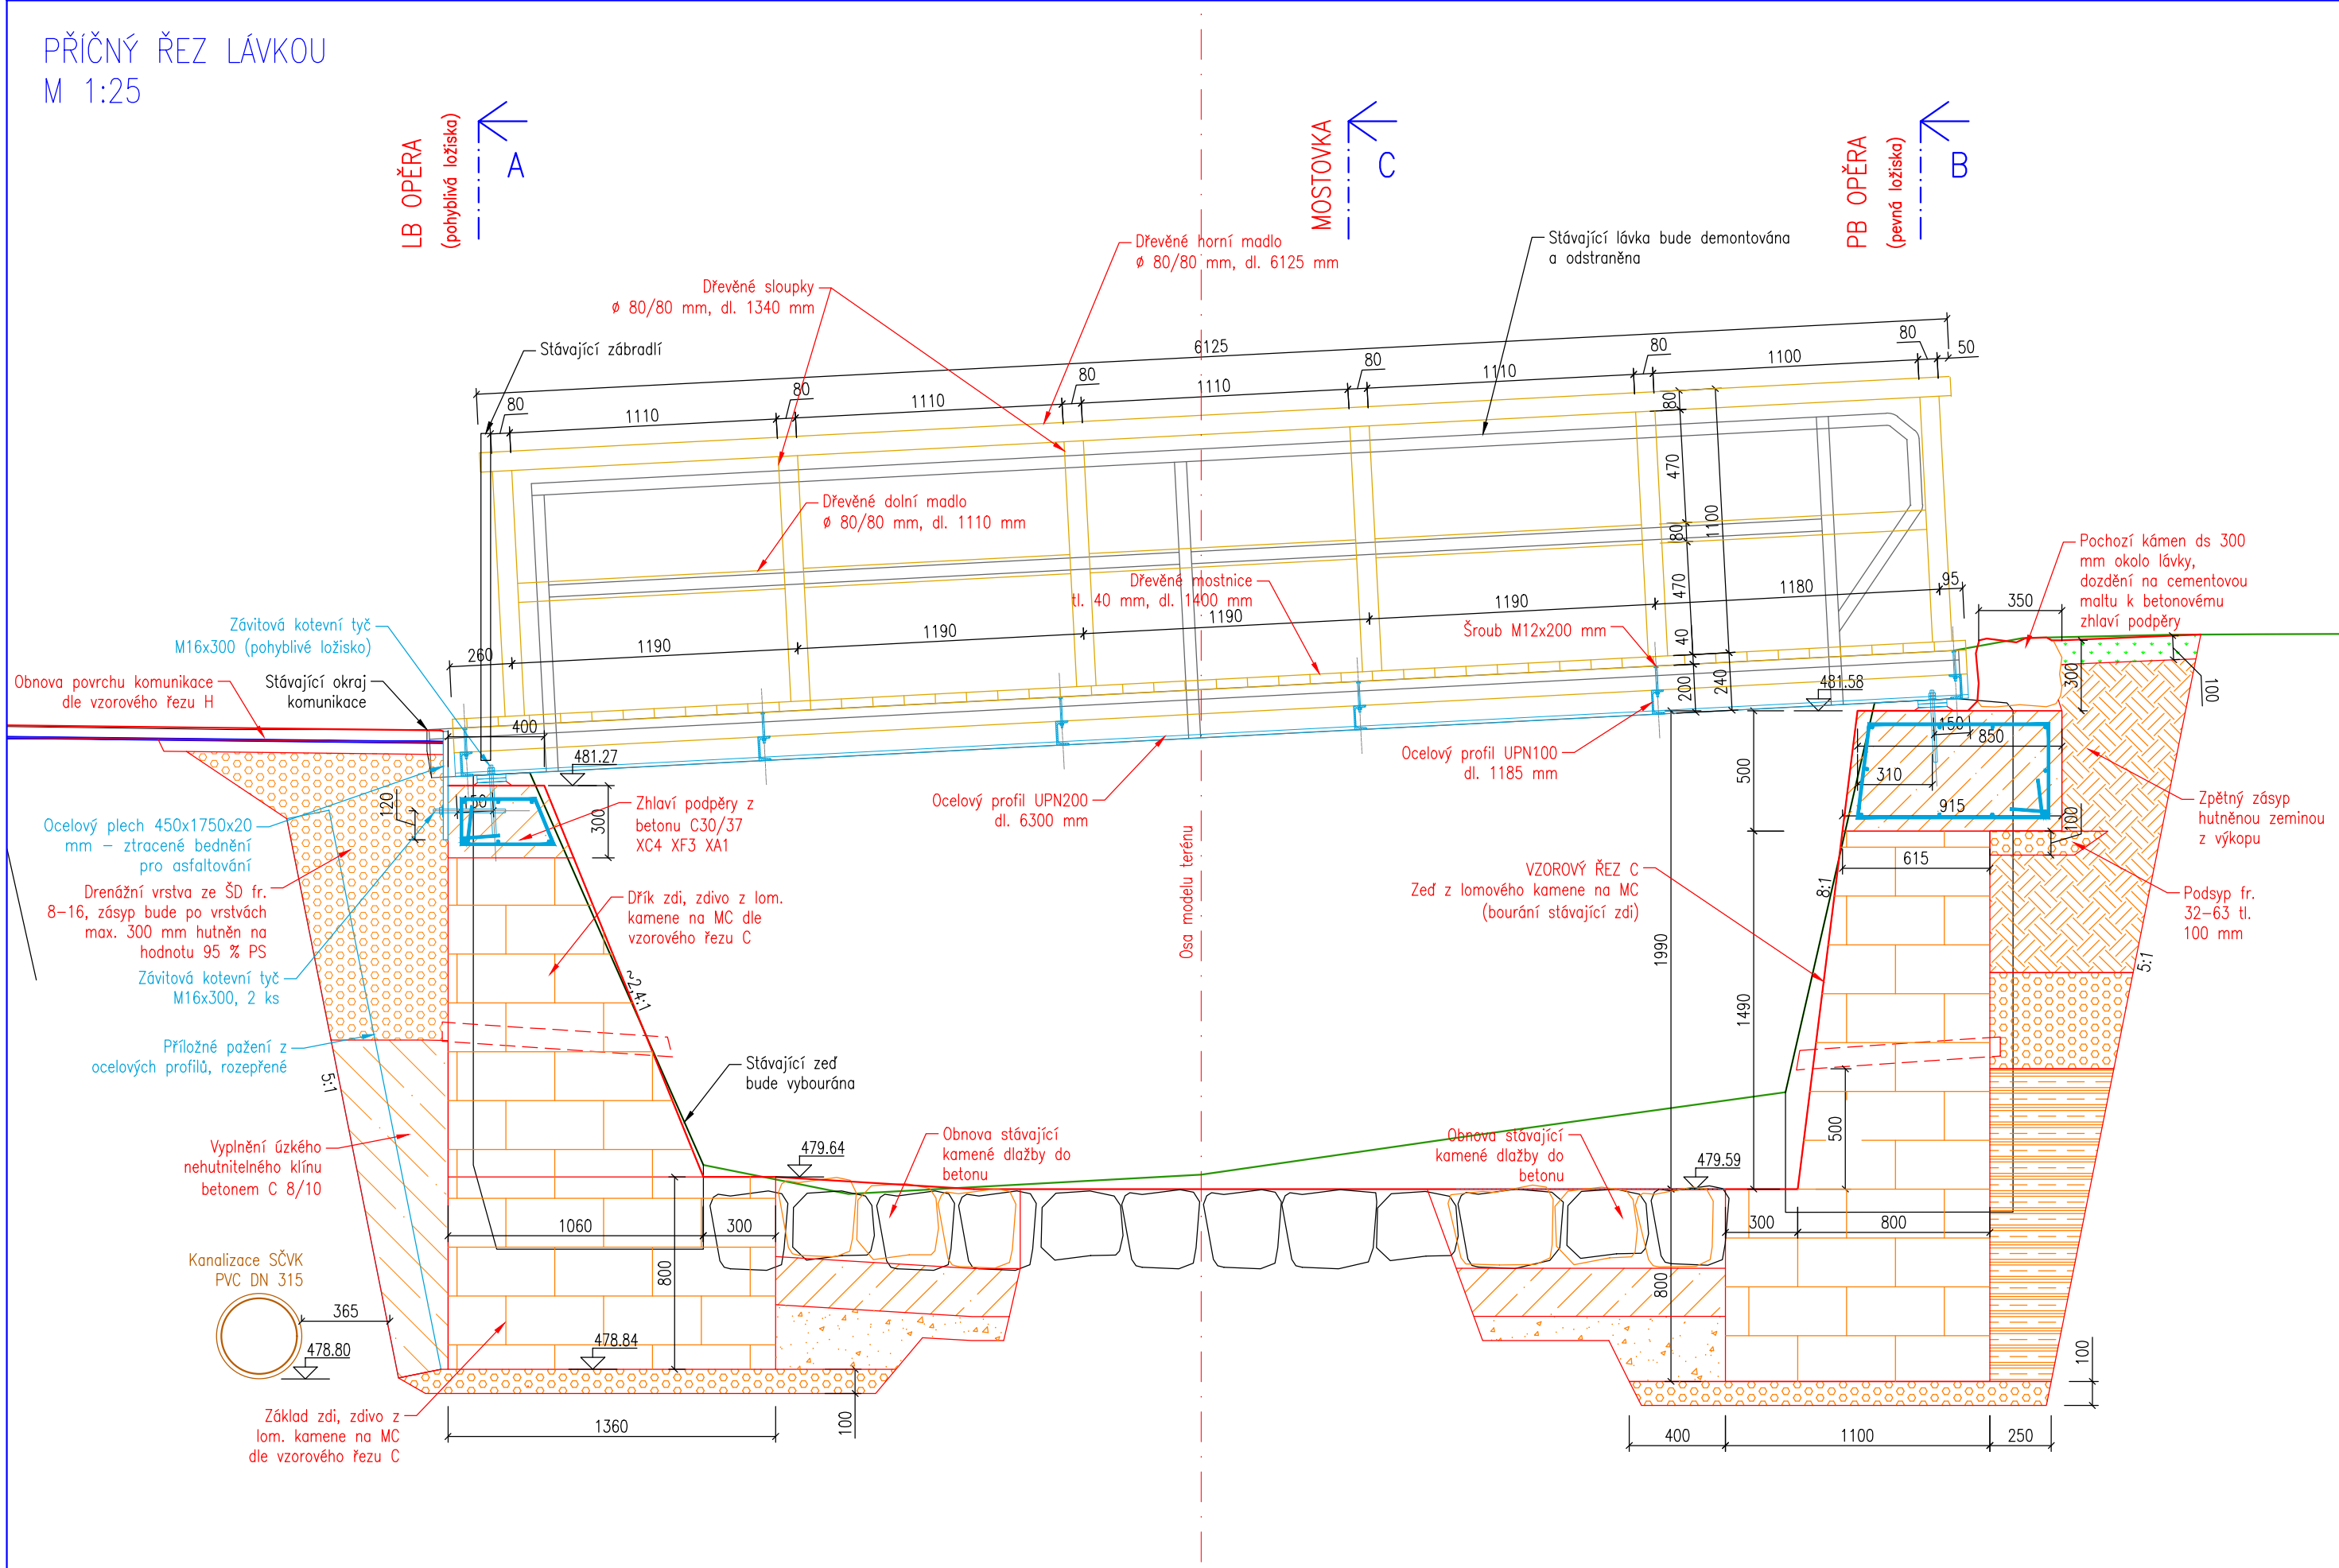
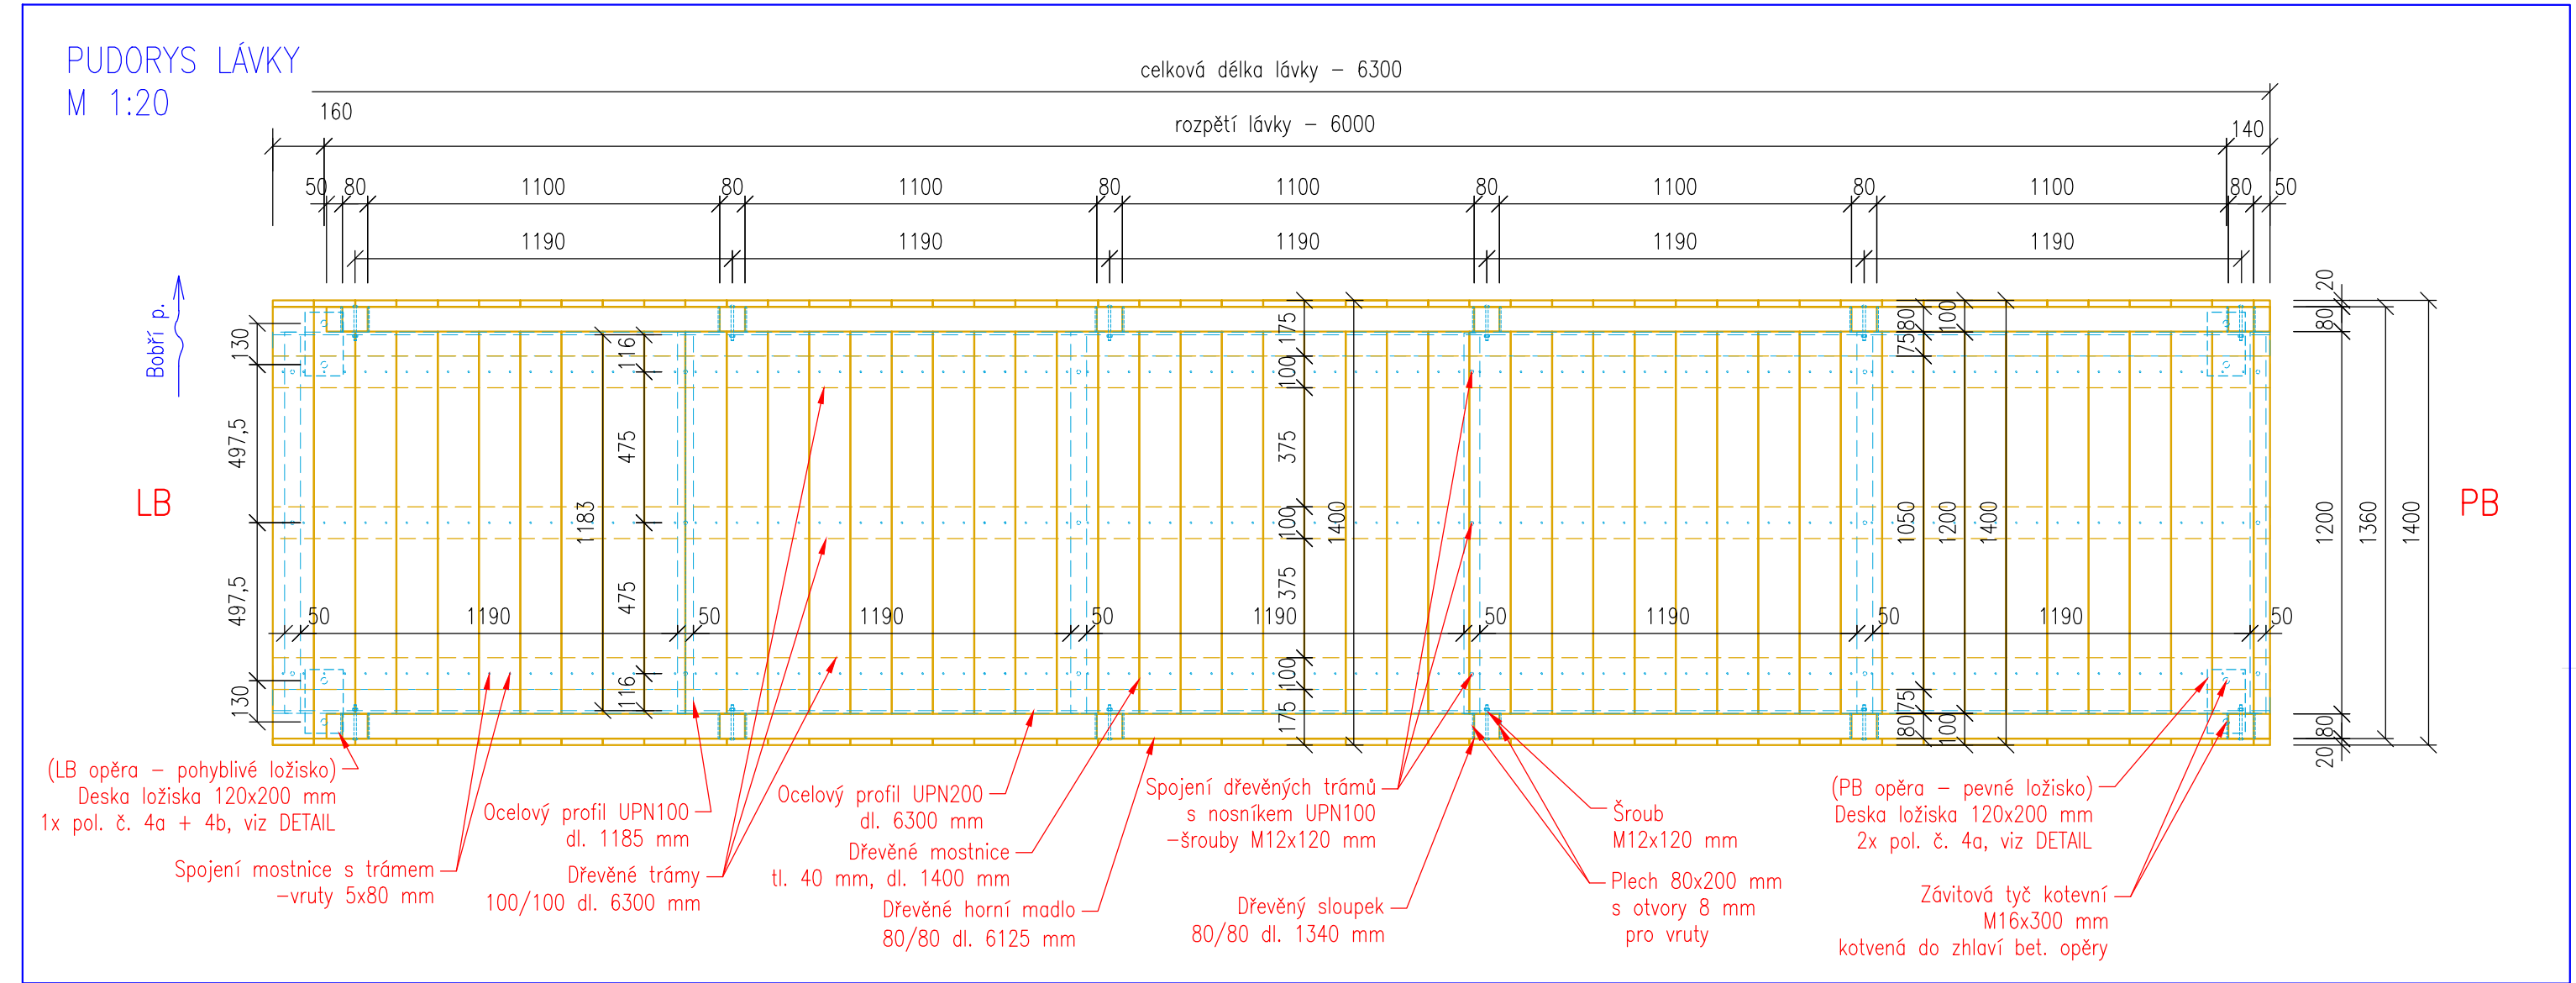
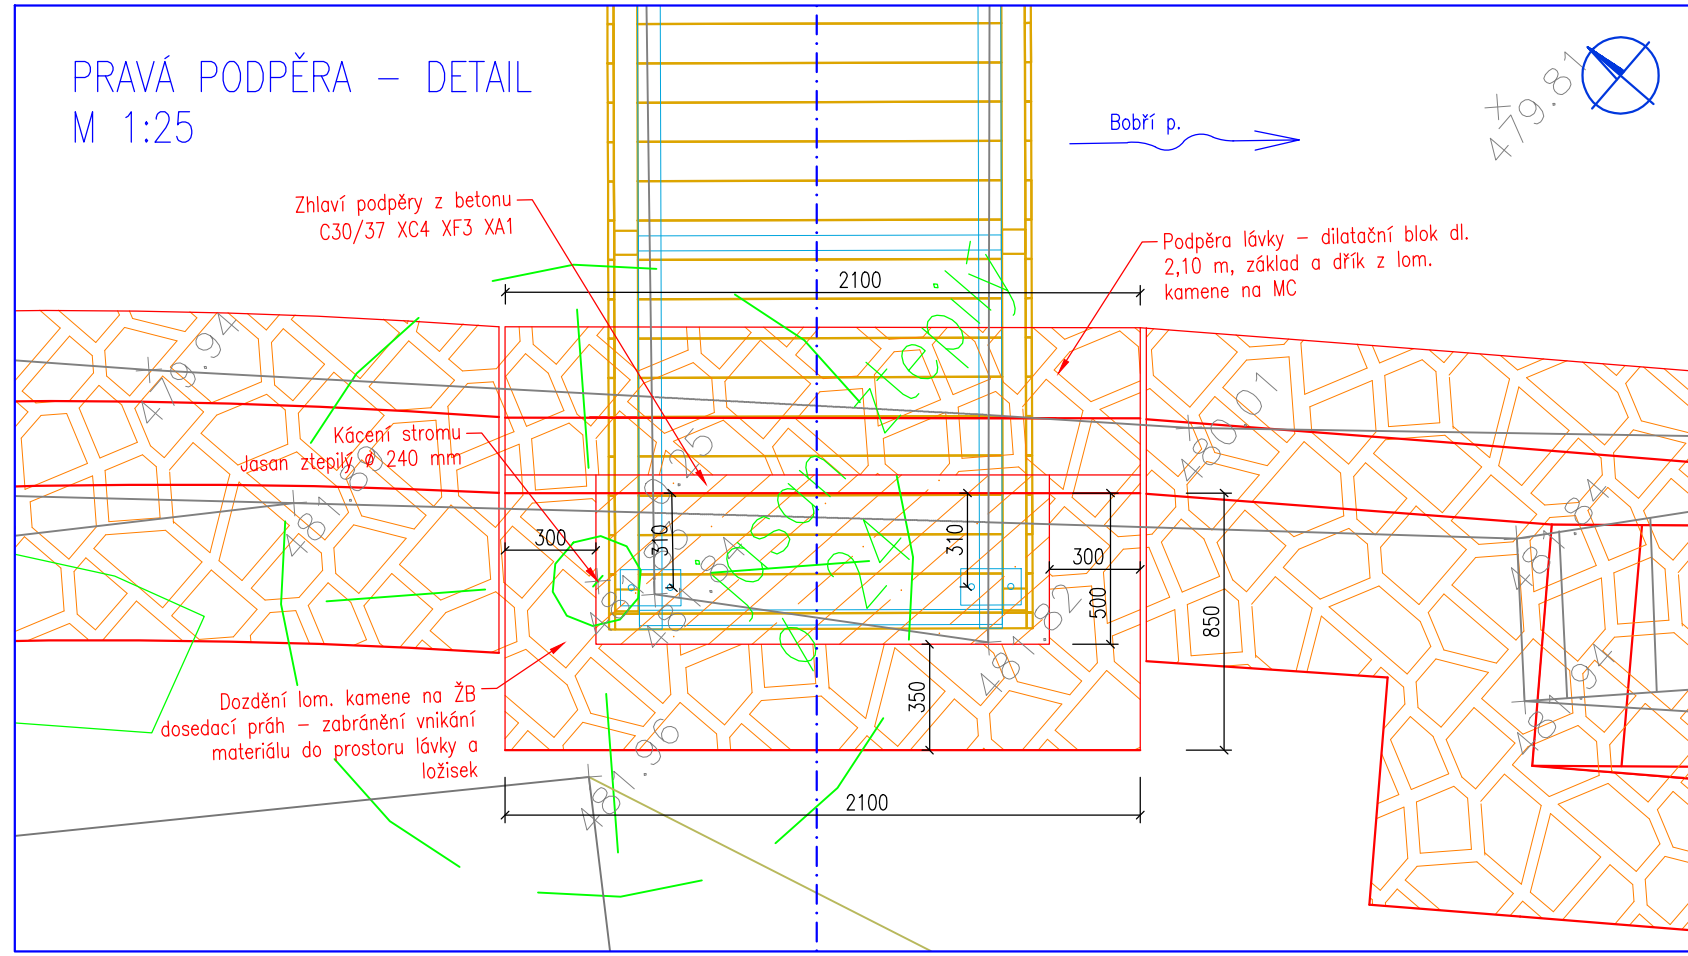
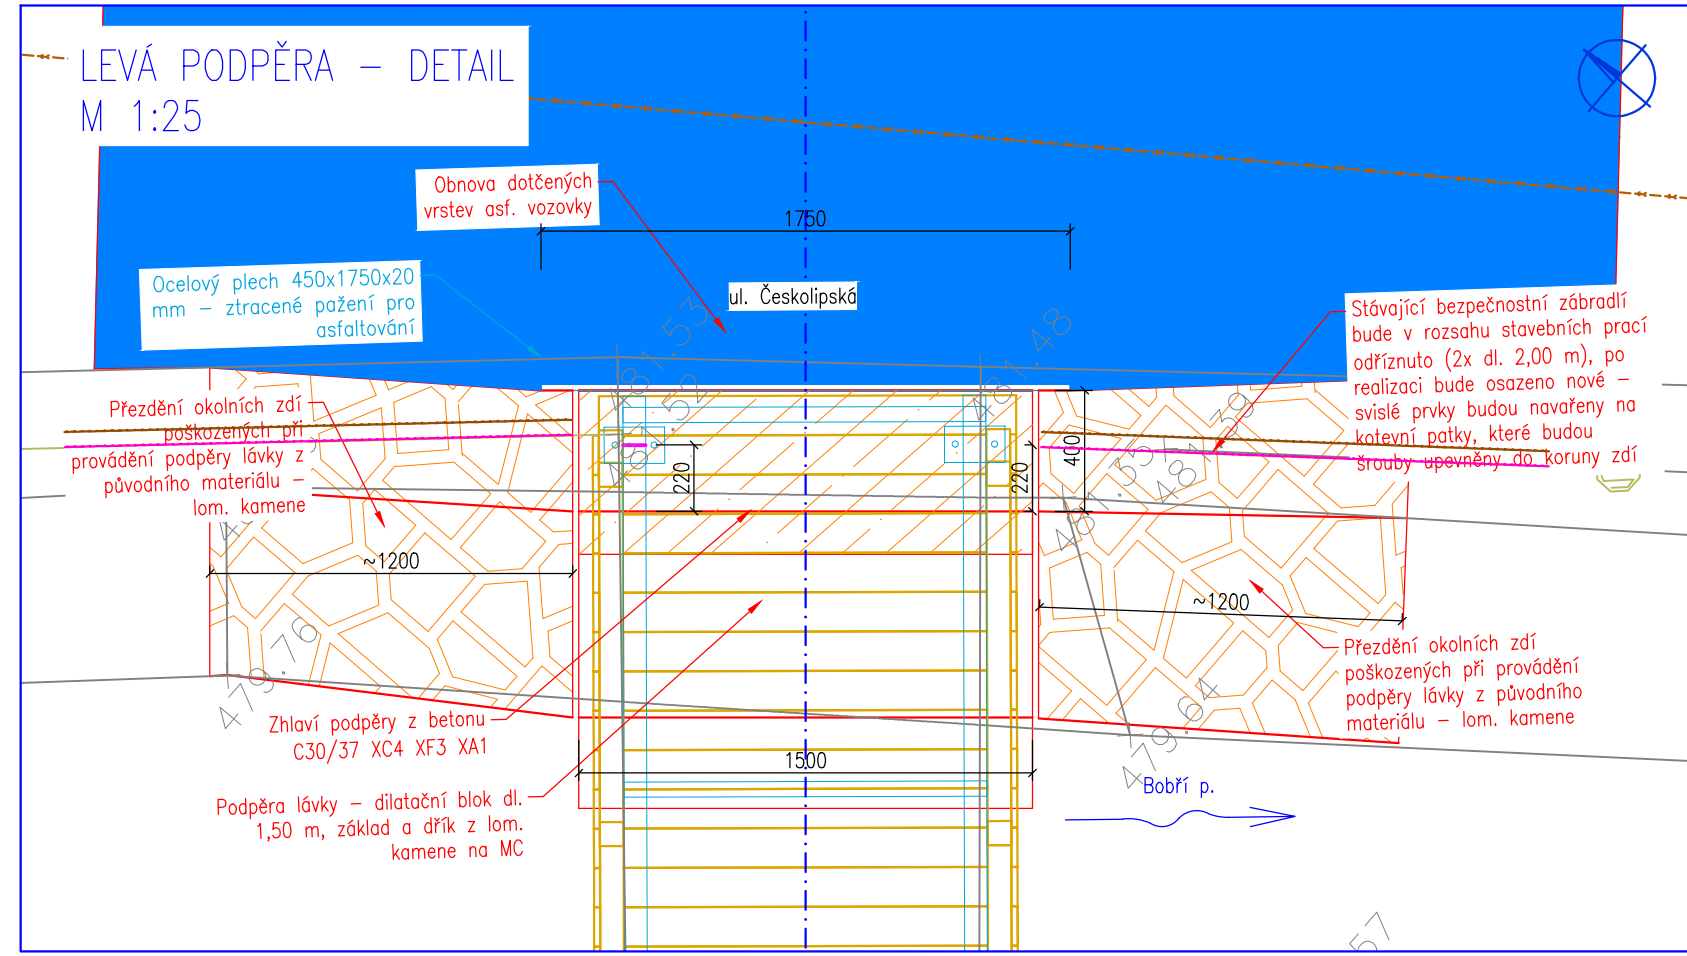
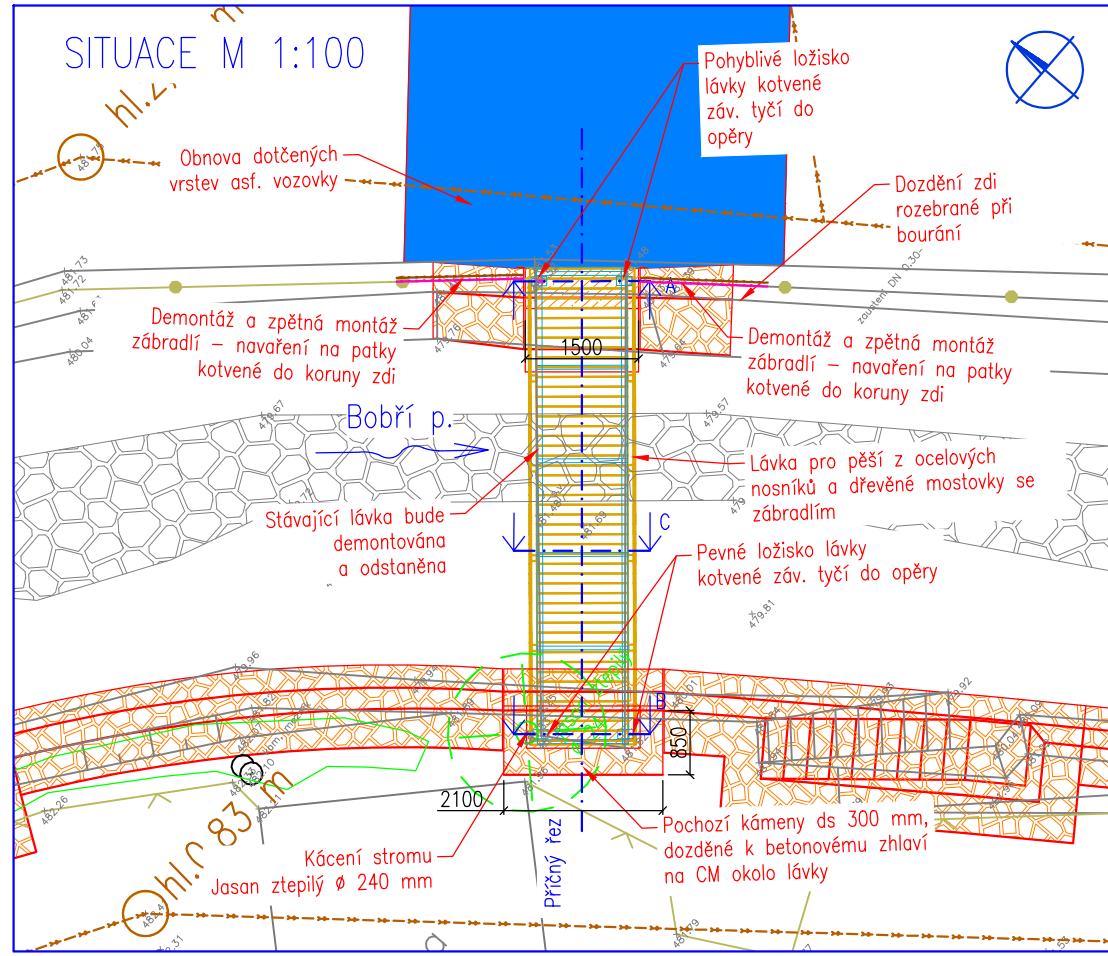


LÁVKA 1 u č.p. 174
M 1:2 500, 1:100, 1:50, 1:25, 1:20

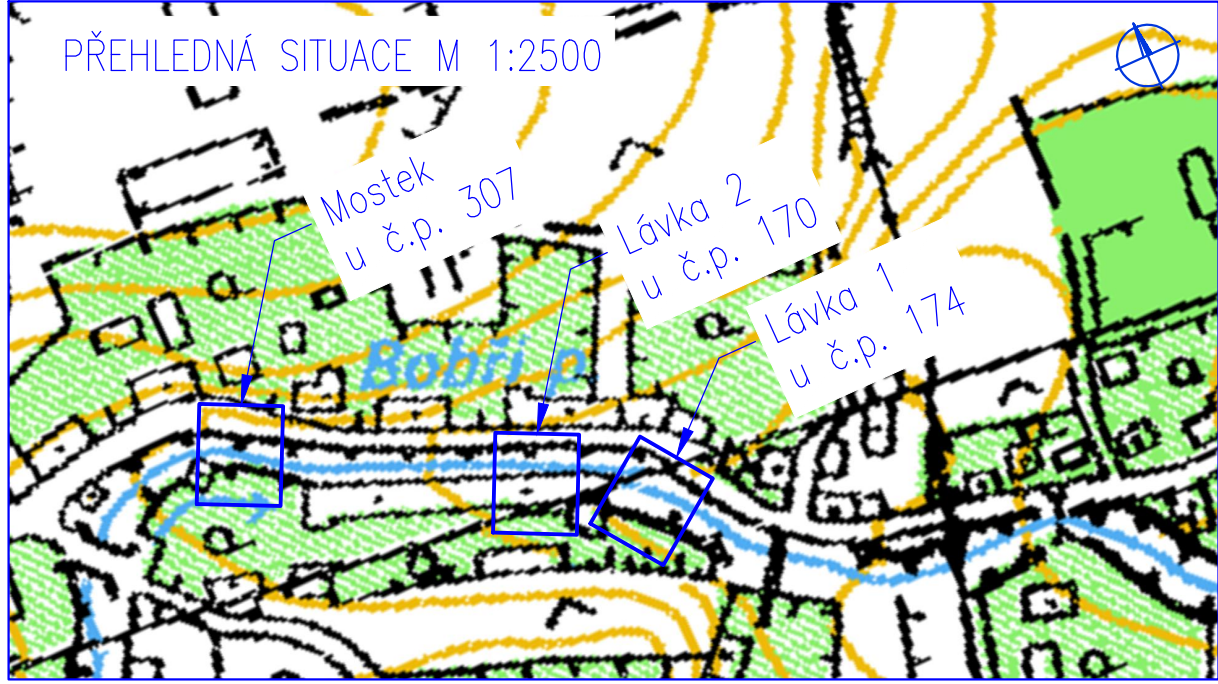

HG partner s.r.o. Smetanova 200, 250 82 Úvaly www.hgpartner.cz		Paré č.:
Investor: Povodí Ohře, státní podnik, Bezručova 4219, 430 03 Chomutov	Počet A4:	10
Odpovědný projektant: Ing. Jaroslav Vrzák	Datum:	04/2021
Vypracoval: Ing. Oldřich Štiller	Změna:	
Ako: Opevnění Bobřího potoka Verneřice u Kolonie, ř. km 23,242 - 23,474	Stupeň:	DSJ
Název části: DOKUMENTACE OBJEKTŮ	Č. zakázky:	H-20/019
Příloha: LÁVKA 1 U ČP. 174	Část:	D
Měřítko: 1:2500, 1:100, 1:50, 1:25, 1:20	Č. přílohy:	D.6