


Pozemky dotčené realizací v k.ú. Chlumec nad Cidlinou			
č. parc.	vlastník	LV	KN
1474/2	Povodí Labe, státní podnik, Víta Nejedlého 951/8, Slezské Předměstí, 500 03 Hradec Králové	1483	24689 m²

# LEGENDA:

- NOVÝ NÁVRH
- HRANICE PARCEL

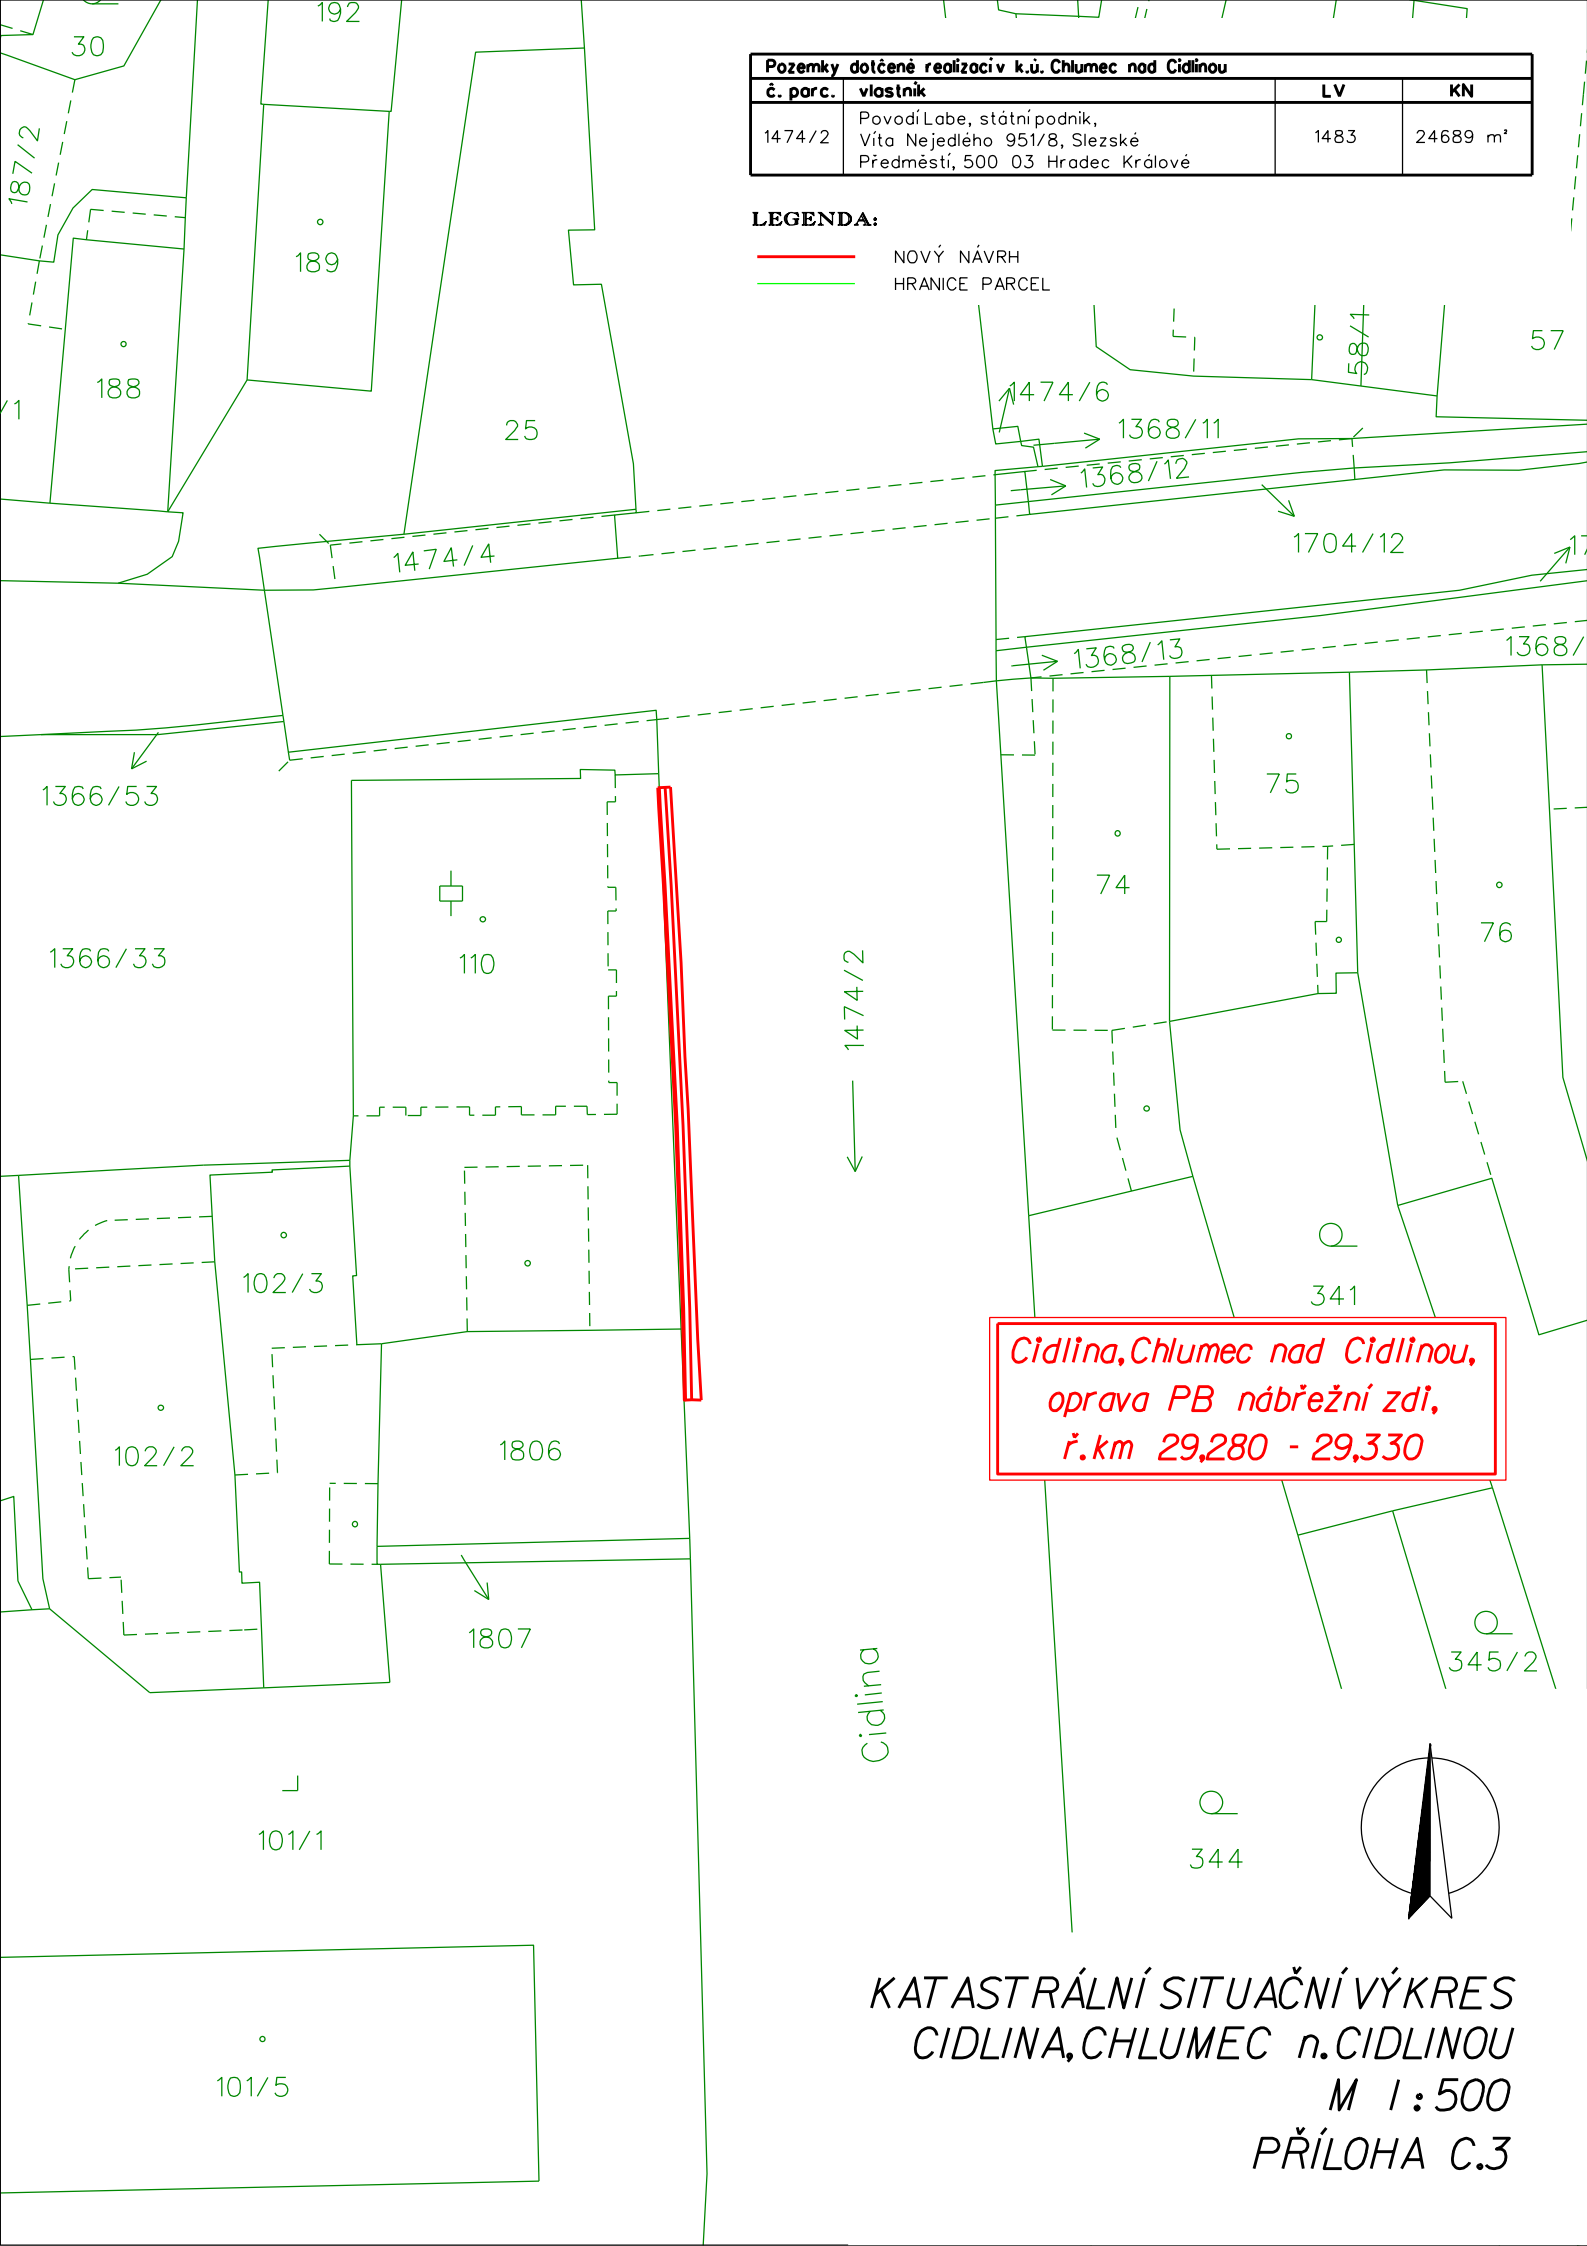

Cidlina, Chlumec nad Cidlinou,  
oprava PB nábrežní zdi,  
ř.km 29,280 - 29,330

KATASTRÁLNÍ SITUAČNÍ VÝKRES  
CIDLINA, CHLUMEC n. CIDLINOU  
M 1:500  
PŘÍLOHA C.3