

Zakázkové číslo: 20210208

Akce: VN Skalice – rekonstrukce

Souhlas vlastníka pozemku se zřízením přístupu

Název: Obec Skalice nad Svitavou

IČO: 00280933

Sídlem: č.p. 48, 679 01 Skalice nad Svitavou

Souhlasím se zřízením přístupu, přejezdu přes pozemek(y) p.č. 1160, 1159 na LV 1 v k.ú. Skalice nad Svitavou v Katastrálním úřadu pro Jihomoravský kraj, Katastrální pracoviště Boskovice, v našem vlastnictví, pro přístup a příjezd ke stavbě VN Skalice – rekonstrukce vypracované dle projektové dokumentace firmy ŠINDLAR s.r.o. se sídlem Na Brně 372/2a, 500 06 Hradec Králové.

Všechny využití přístupové komunikace budou před započítáním stavby fotograficky zdokumentovány a po stavbě budou uvedeny do minimálně stejného stavu jako před jejím započítáním.

Případně souhlasím za podmínek:

CESTA BUDE PŘED SAMOJEDNÍM JEZDÍ ZPRAVLENO, ABY
NEDOŠLO K JEJÍMU DOJJEZDĚNÍ OD TĚŽKÝCH AUTOMOBILŮ A
JINÉ STAVEBNÍ TECHNIKY.

PO REALIZACI STAVBY BUDE PROVEDENO MAJETKOPRAVNÍ
VYTOUČKOVÁNÍ POZEMKŮ FORMOU VÝKUPU TRÁLE DOTČENÝCH
NEMOVITOSTÍ.



Podpis vlastníka pozemku

Obec Skalice nad Svitavou
679 01 Skalice nad Svitavou 48
IČ: 00280933

(2)

SOUHLAS VLASTNÍKA

s podáním žádosti o souhlas k odnětí půdy ze zemědělského půdního fondu dle zákona č. 334/1992 Sb., o ochraně zemědělského půdního fondu a s podáním žádosti o souhlas s územním řízením dle zákona č. 289/1995 Sb., o lesích

Obec Skalice nad Svitavou, čp. 48,67901 Skalice nad Svitavou, jako vlastník pozemků:


| K.Ú. | Parcelní číslo | Výměra parcely [m ²] | Trvalý zábor [m ²] | Dočasný zábor [m ²] | Druh pozemku | Způsob ochrany | Číslo LV |
|----------------------|----------------|----------------------------------|--------------------------------|---------------------------------|--------------|----------------|----------|
| Skalice nad Svitavou | 1162 | 2832 | 500 | 0 | TTP | ZPF | 1 |
| Skalice nad Svitavou | 1160 | 2954 | 410 | 2494 | TTP | ZPF | 1 |
| Skalice nad Svitavou | 1147 | 603 | 0 | 265 | TTP | ZPF | 1 |
| | | | 910 | 8669 | | | |

souhlasí s podáním žádosti o souhlas k odnětí půdy ze zemědělského půdního fondu dle zákona č. 334/1992 Sb., o ochraně zemědělského půdního fondu a s podáním žádosti o souhlas s územním řízením dle zákona č. 289/1995 Sb., o lesích.

V dne


.....
podpis

Obec Skalice nad Svitavou
679 01 Skalice nad Svitavou 48
IČ: 00280933
(2)

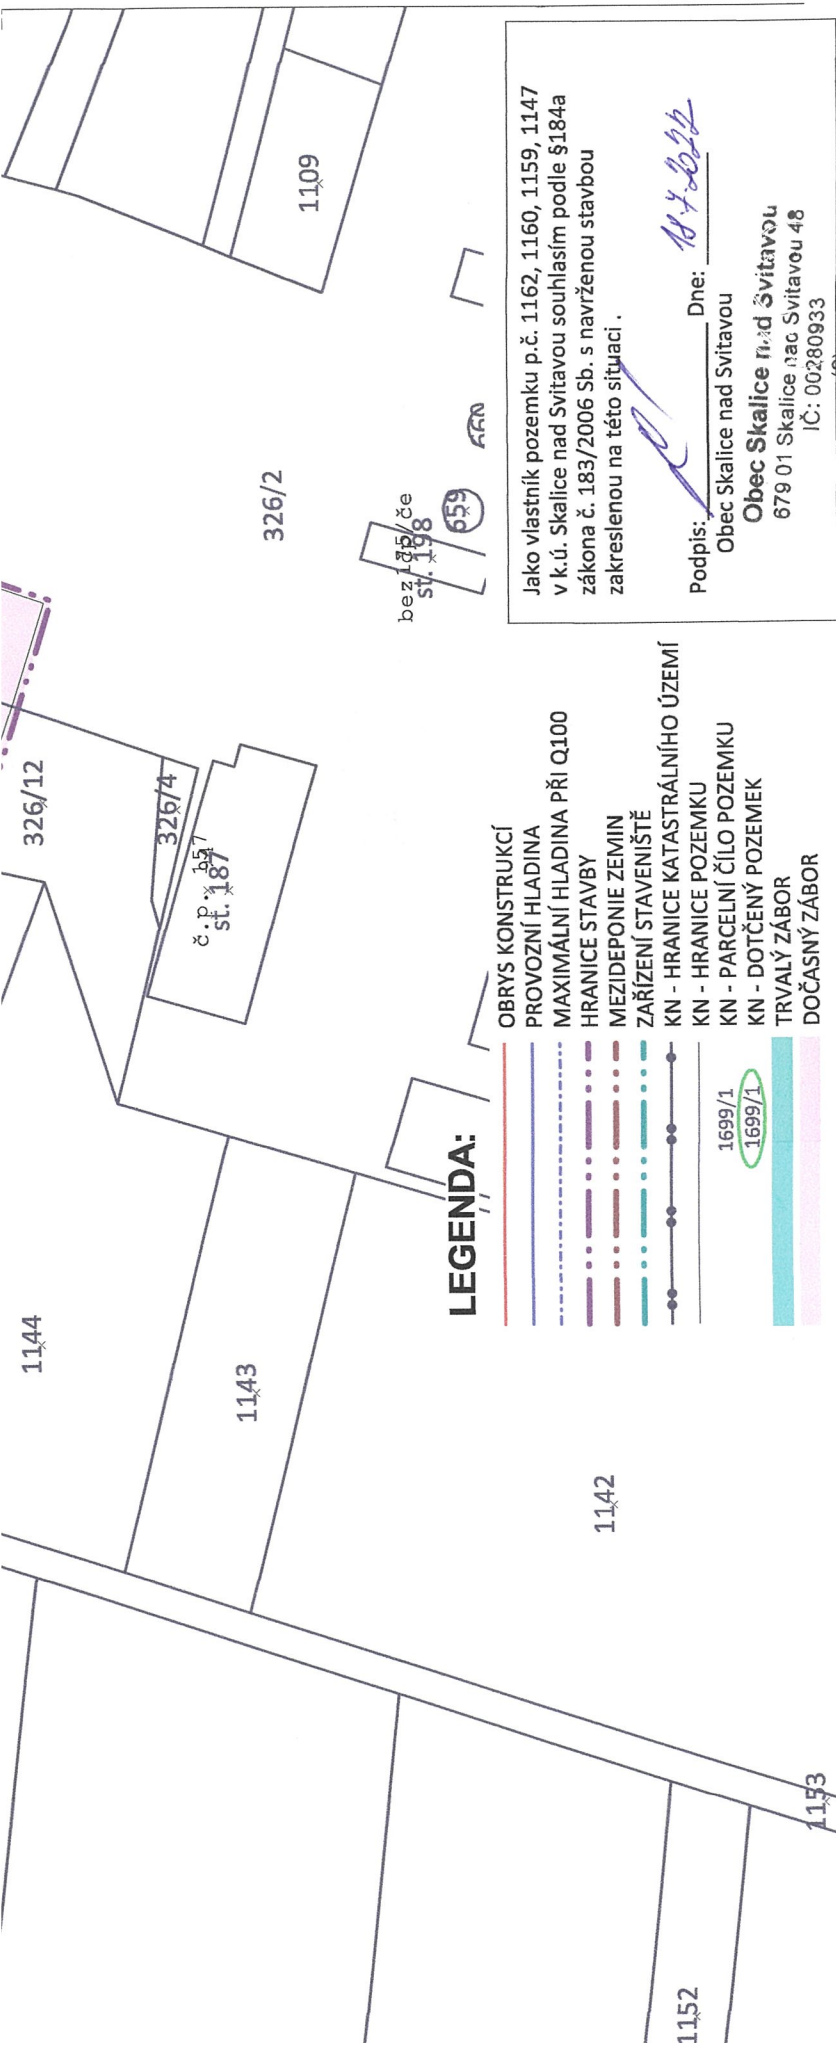

POZNÁMKA:
DOKUMENTACI LZE UŽÍVAT POUZE VE SMYSLU PŘÍSLUŠNÉ SMLOUVY O DÍLO. VÝKRES, ČI JEHO ČÁST, MŮŽE BÝT KOPÍROVÁN NEBO JINÝM ZPŮSOBEM ROZŠÍŘOVÁN
POUZE PO PŘEDCHOZÍM SOUHLASU AUTORA DOKUMENTACE. © ŠINDLAR s.r.o.

| | | | | | | |
|--|--|-----------------------------|-----------------|-----------------------|--|------------|
| VEDOUcí PROJEKTU | | VYPRACOVAL | KONTROLOVAL | AUTORIZACE | STAVBY VODNíHO HOSPODÁŘSTVÍ A KRAJINNÉHO INŽENÝRSTVÍ ŠINDLAR s.r.o., Na Brně 372/2a, 500 06 Hradec Králové, IČO 260 03 236 | |
| Ing. Jakub Kološ | | Ing. Jakub Kološ | Ing. Josef Jágr | Ing. Milošlav Šindlar | FORMÁT | 10 x A4 |
| KRAJ: Jiho-moravský | | STAVEBNí ÚŘAD: MÚ Boskovice | | | DATUM | leden 2022 |
| KATASTRÁLNí ÚZEMí: Sebranice u Boskovic, Skalce nad Svitavou | | | | | STUPEŇ | DVSP |
| INVESTOR: Povodí Moravy, s.p. Dřevařská 932/11, 602 00 Brno | | | | | ČíSLO ZAKÁZKY | 20210208 |
| VN Skalce - rekonstrukce | | | | | SOUŘADNÝ / VÝŠKOVÝ SYSTÉM | S-JTSK/Bpv |
| | | | | | INTERVAL VRSTEVNIC | |
| Katastrální situační výkres | | | | | MĚŘíTKO | 1 : 1000 |
| | | | | | Č. VÝKRESU | C.2 |
| | | | | | ČíSLO KOPIE | |